



Grundriss

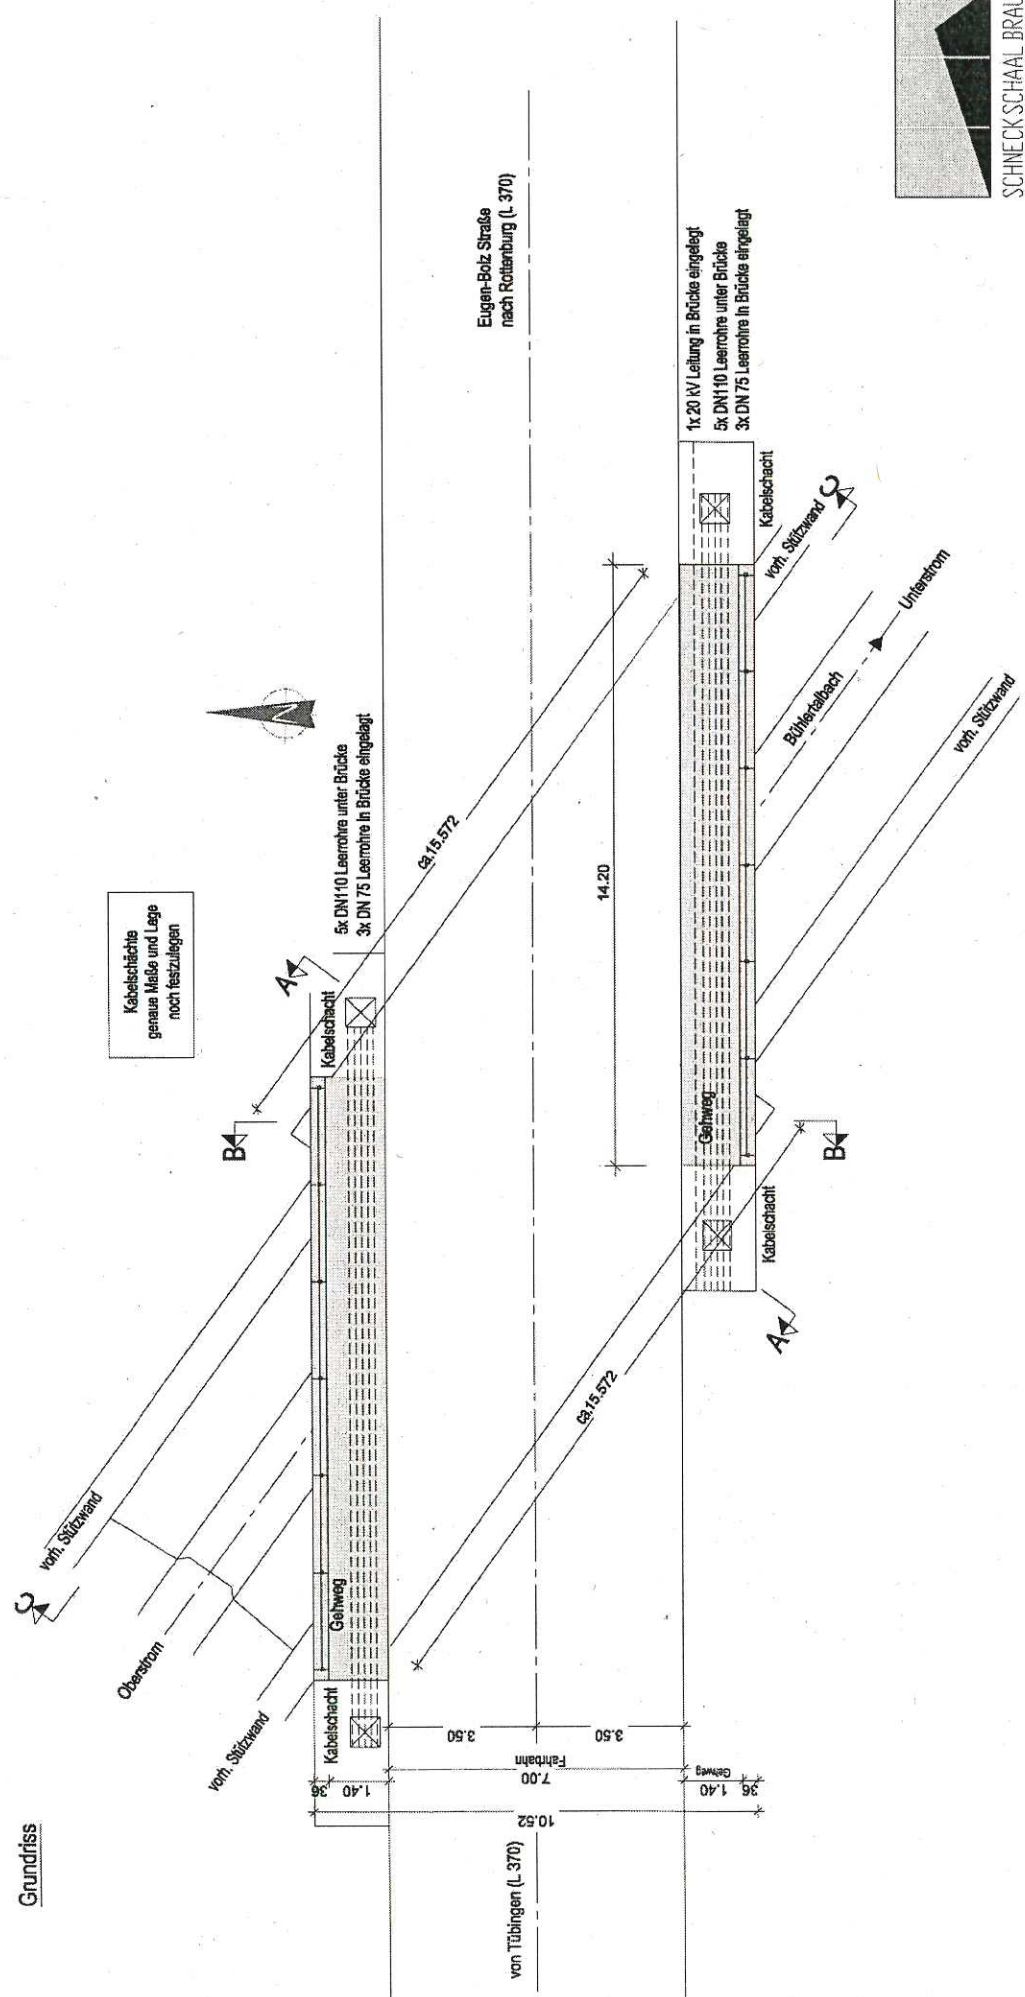


|   |               |
|---|---------------|
| 72070 Tübingen Wahlhau 47 Tel (07071) 6094-0 Fax (07071) 6094-50 info @ schneck-schaal-braun.de              |               |
| Bauherr<br>Universität Tübingen<br>Fachbereich Tiefbau<br>Brunnenstraße 3<br>72070 Tübingen                  | 12. März 2015 |
| Bauvorhaben<br>Erstellung einer Ersatzbrücke<br>über den Bühlerbach<br>Eugen-Bolz Straße<br>in Tübingen-Bühl |               |
| Bauteil<br><b>Grundriss</b>                                                                                  |               |
| Maßstab   | 1/150         |

Seitenansicht

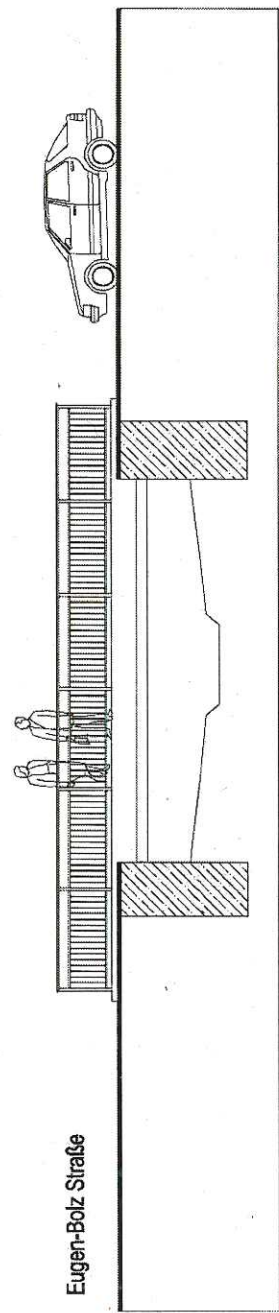

Schnitt A-A

Schnitt B-B

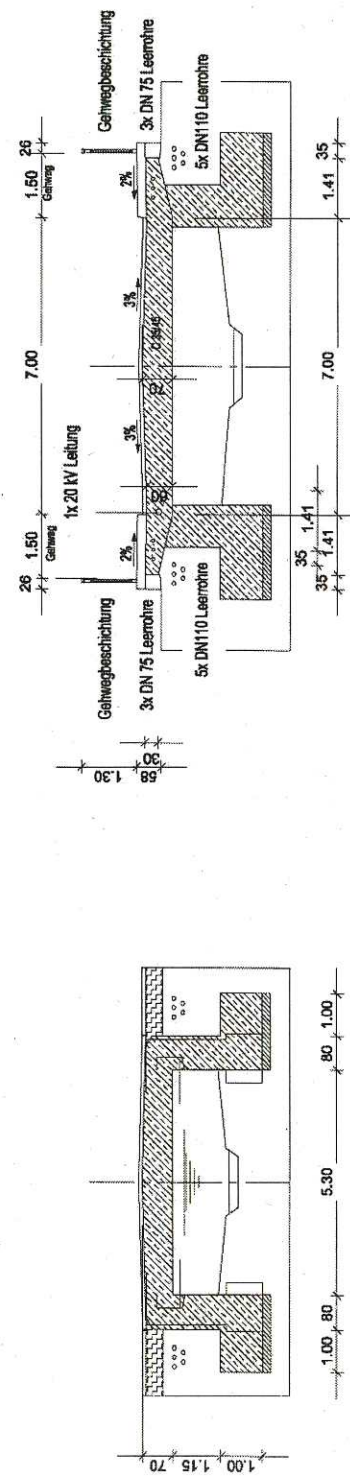

Fahrbahnübergang nach RIZ.  
Abs 5  
Hinterfüllung nach RIZ. WAS 7  
Jahreszahl nach RIZ. Jahr 1

Fahrbahnaufbau:  
Deckschicht: Gußasphalt  
Schutzschicht: Gußasphalt  
Bitumenschweißbahn  
Verwendung von PmB  
Fahrbahnaufbau gemäß  
ZTV-Ing. Teil 7 Abschnitt 1

Füllabgeländer nach RIZ. Gel. 4  
h=1,20m mit Zwischenholm  
Handlauf mit Drahtseil nach RIZ Gel 10  
Verankerung nach RIZ Gel 12  
Ausgang Tropfzule mit Konusring d=2cm  
Farbgebung in DB 703 - anthrazit  
Gesimskappe nach RIZ. Kap. 7  
Dichtungsschicht nach RIZ. Dicht 3  
Schrammbord aus Granit nach RIZ Kap. 12  
Fuge Schrammbord nach RIZ. Dicht 9



SCHNECK SCHAAL BRAUN

|                                                                                               |                                                                                                  |
|-----------------------------------------------------------------------------------------------|--------------------------------------------------------------------------------------------------|
| 72070 Tübingen Wahlhau 47 Tel (07071) 6094-0 Fax (07071) 6094-50 info@schneck-schaal-braun.de |                                                                                                  |
| Bauherr                                                                                       | Universität Tübingen<br>Fachbereich Tiefbau<br>Bismarckstraße 3<br>72070 Tübingen                |
| Bauverfahren                                                                                  | Erstellung einer Ersatzbrücke<br>über den Buhlertalbach<br>Eugen-Bolz Straße<br>in Tübingen-Bühl |
| Ansicht - Querschnitte AA - BB                                                                |                                                                                                  |
| Beutel                                                                                        | Maßstab 1/150                                                                                    |

12. März 2015