


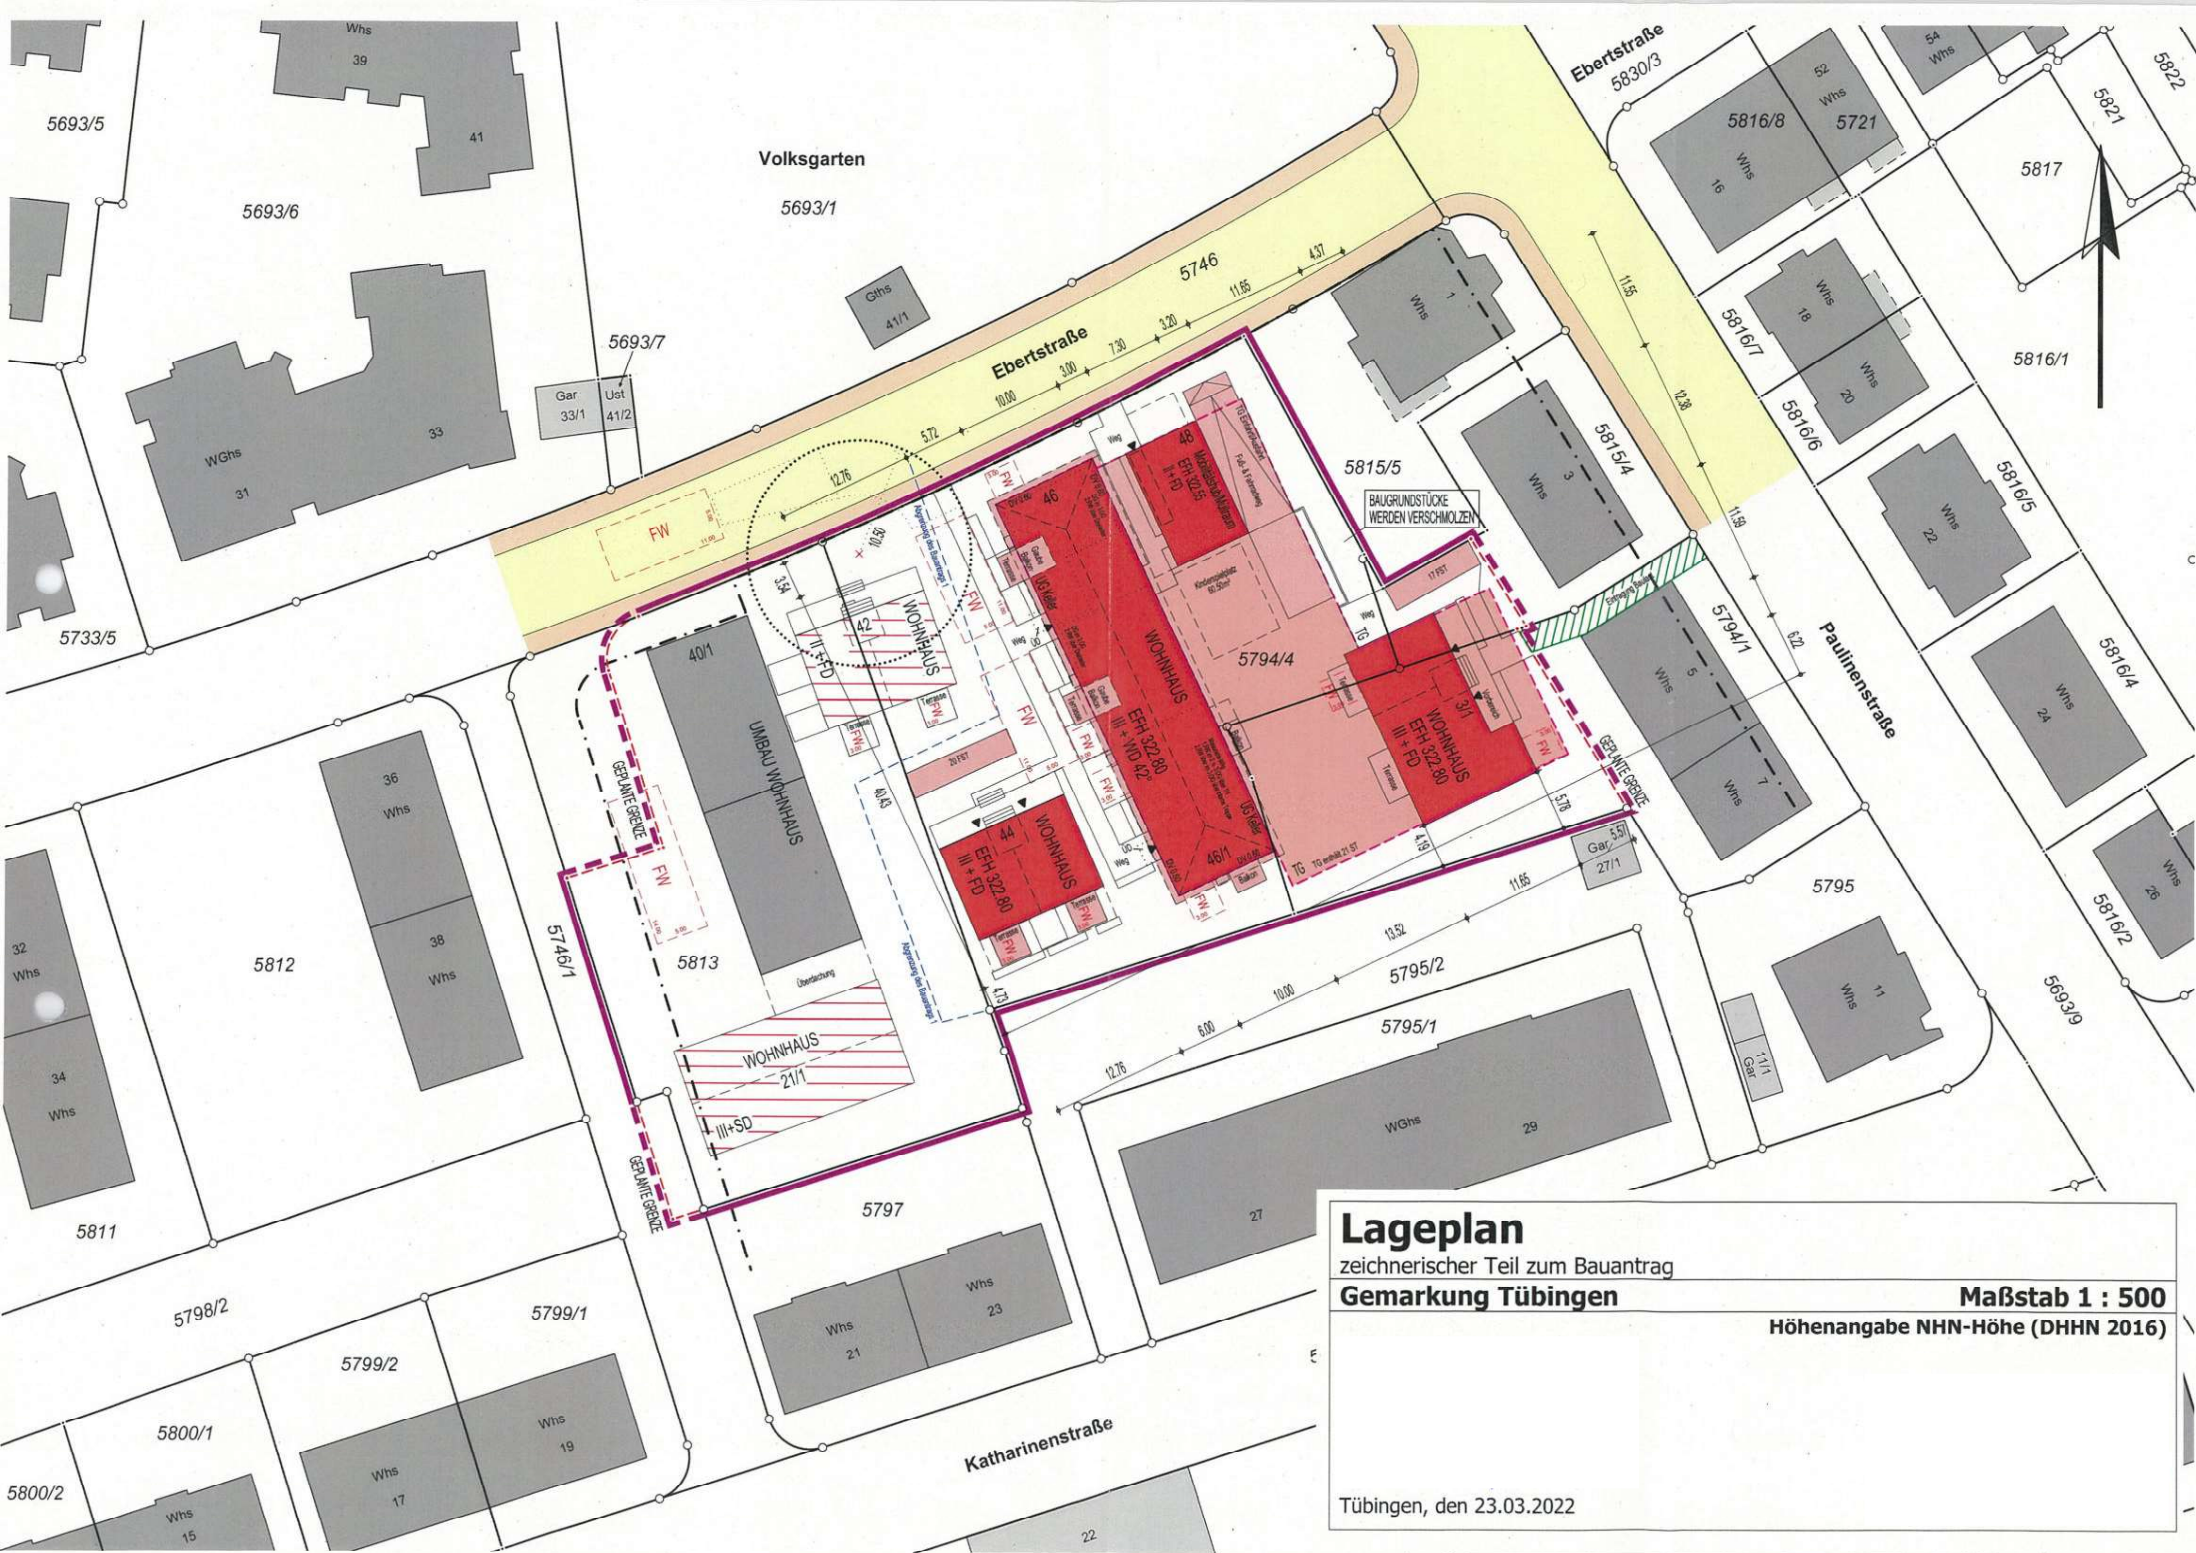

Lageplan

zeichnerischer Teil zum Bauantrag

Gemarkung Tübingen

Maßstab 1 : 500

Höhenangabe NHN-Höhe (DHHN 2016)

Tübingen, den 23.03.2022

Ebertstraße

Tilia spec.

Zaun, Bestand

Paulinensuare

Eintragung Baulast

Hochstämme in Grünflächen, z.B.:
Alnus spaethii, *Juglans regia* 'Mars',
Ostrya carpinifolia, *Prunus avium*, *Prunus padus*

5795/2

	Baum, Bestand
	Baum, geplant
	Sträucher, geplant
	Großgräser, z.B.: Miscanthus sin. 'Gracillimus', Pennisetum alopecuroides
	Rasen / Pflanzfläche
	Schotterrasen
	Traufstreifen, Kies
	Tragschicht und Splittabstreu oder wassergeb. Decke
	Trittslauden, z.B.: Polygonum, Thymus, Waldsteinia
	Pflaster-/Plattenbelag
	Pflaster-/Plattenbänder im Rasen
	Asphalt
	Feuerwehr-Aufstellfläche
	Feuerwehr-Anleiterfläche
	Punkthöhe, Bestand
	Punkthöhe, geplant
	Einlauf/Hoftopf
	Fassadenrinne
	Außenwasserhahn
	Fahrradplätze im Freien
	Fahrradplätze, überdacht, extensiv begrünt
	Mast- / Pollerleuchte

plan.nr.: 21-204 / 04
maßstab: 1 : 200
gez.: 24.03.22 llc

