


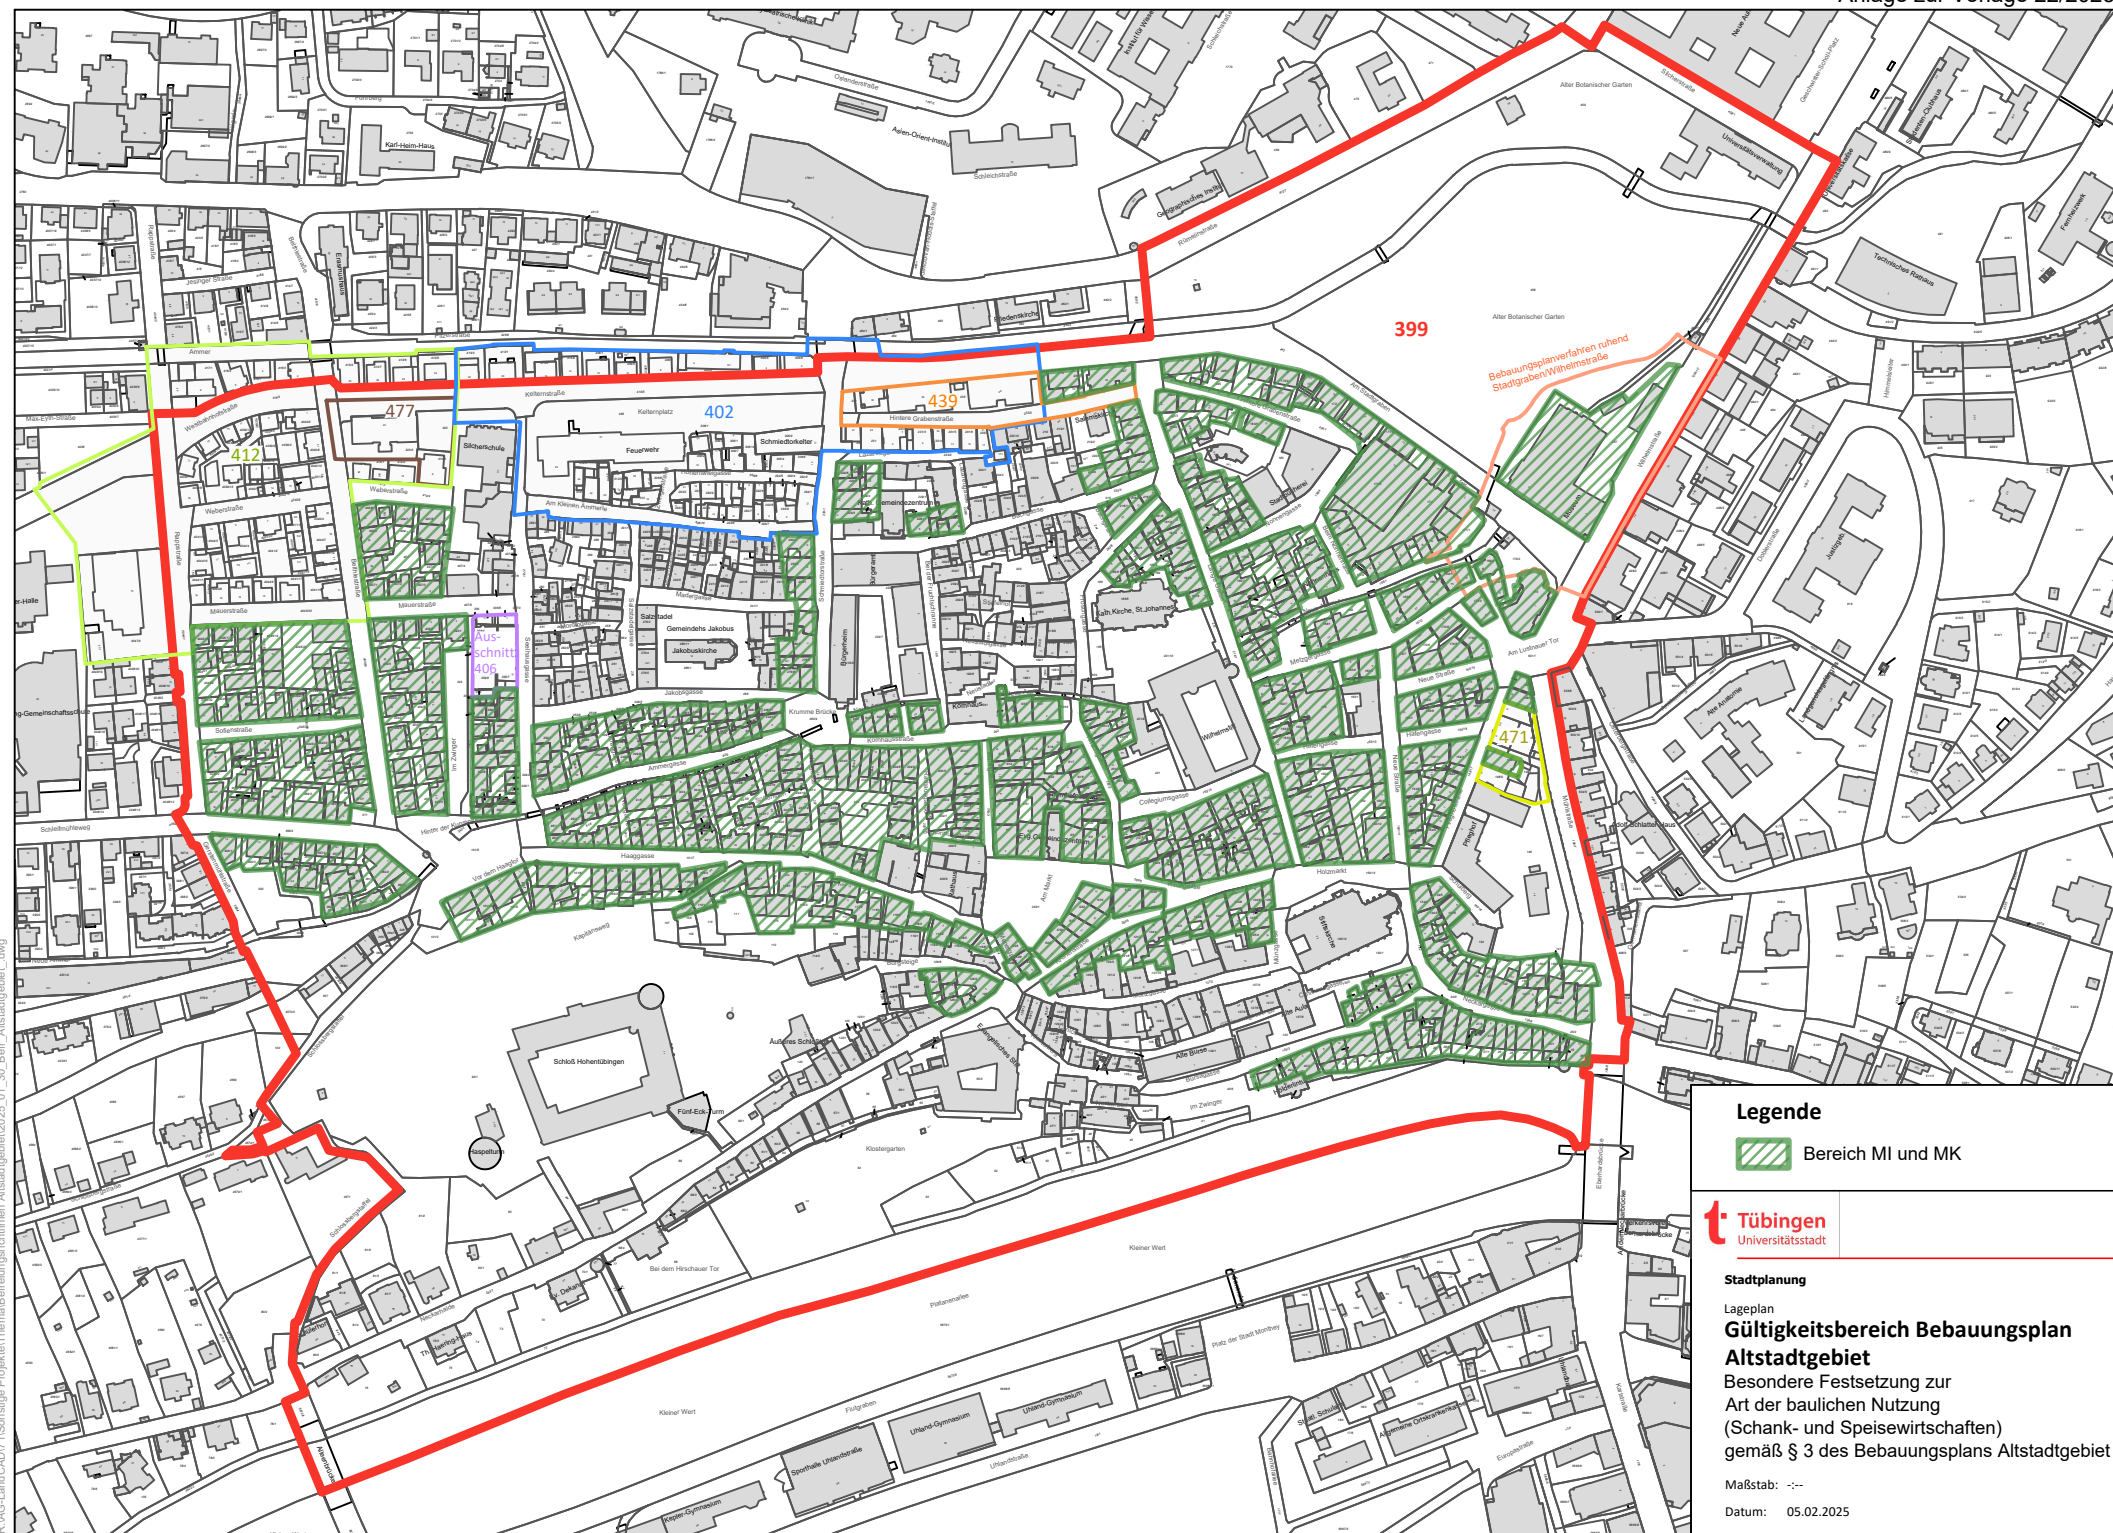

Legende

 Bereich MI und MK



Stadtplanung

Lageplan

Gültigkeitsbereich Bebauungsplan Altstadtgebiet

Besondere Festsetzung zur
Art der baulichen Nutzung
(Schank- und Speisewirtschaften)
gemäß § 3 des Bebauungsplans Altstadtgebiet

Maßstab: 1:1000

Datum: 05.02.2025