


Oberamt *Jübingen*
 Gemeinde *Kilchberg*
 Markung

LAGEPLAN

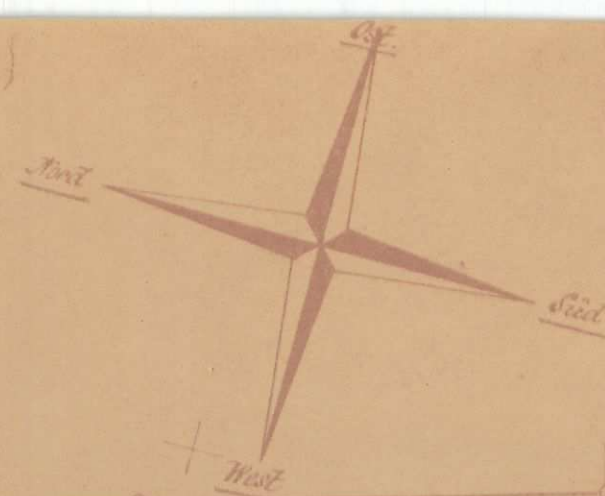

Raulin H-T an der Hafengasse wird aufgehoben.
Raulin anfang Gb. Nr. 20 wird aufgehoben.

10 5 0 10 20 30 40 50 Meter
 Maßstab 1:1000.

2508

Hafengasse, *Krauss*: *Verordnung* des 22. II 1936.
 Bürgermeisteramt.

Bei Maßgabe der Rechte
Geplant: Jübingen den 22. II. 1936.
Kreisverwaltungsamt: Schmidt.