


# ERKLÄRUNG:

- GEPLANTER FERNHEIZUNGSKANAL
- VERDECKTER FERNHEIZUNGS-SCHACHT
- FERNHEIZUNGS-SCHACHT MIT EINSTIEG
- ABSPERR-ARMATUR (IM SCHACHT MIT EINSTIEG)
- FESTPUNKT

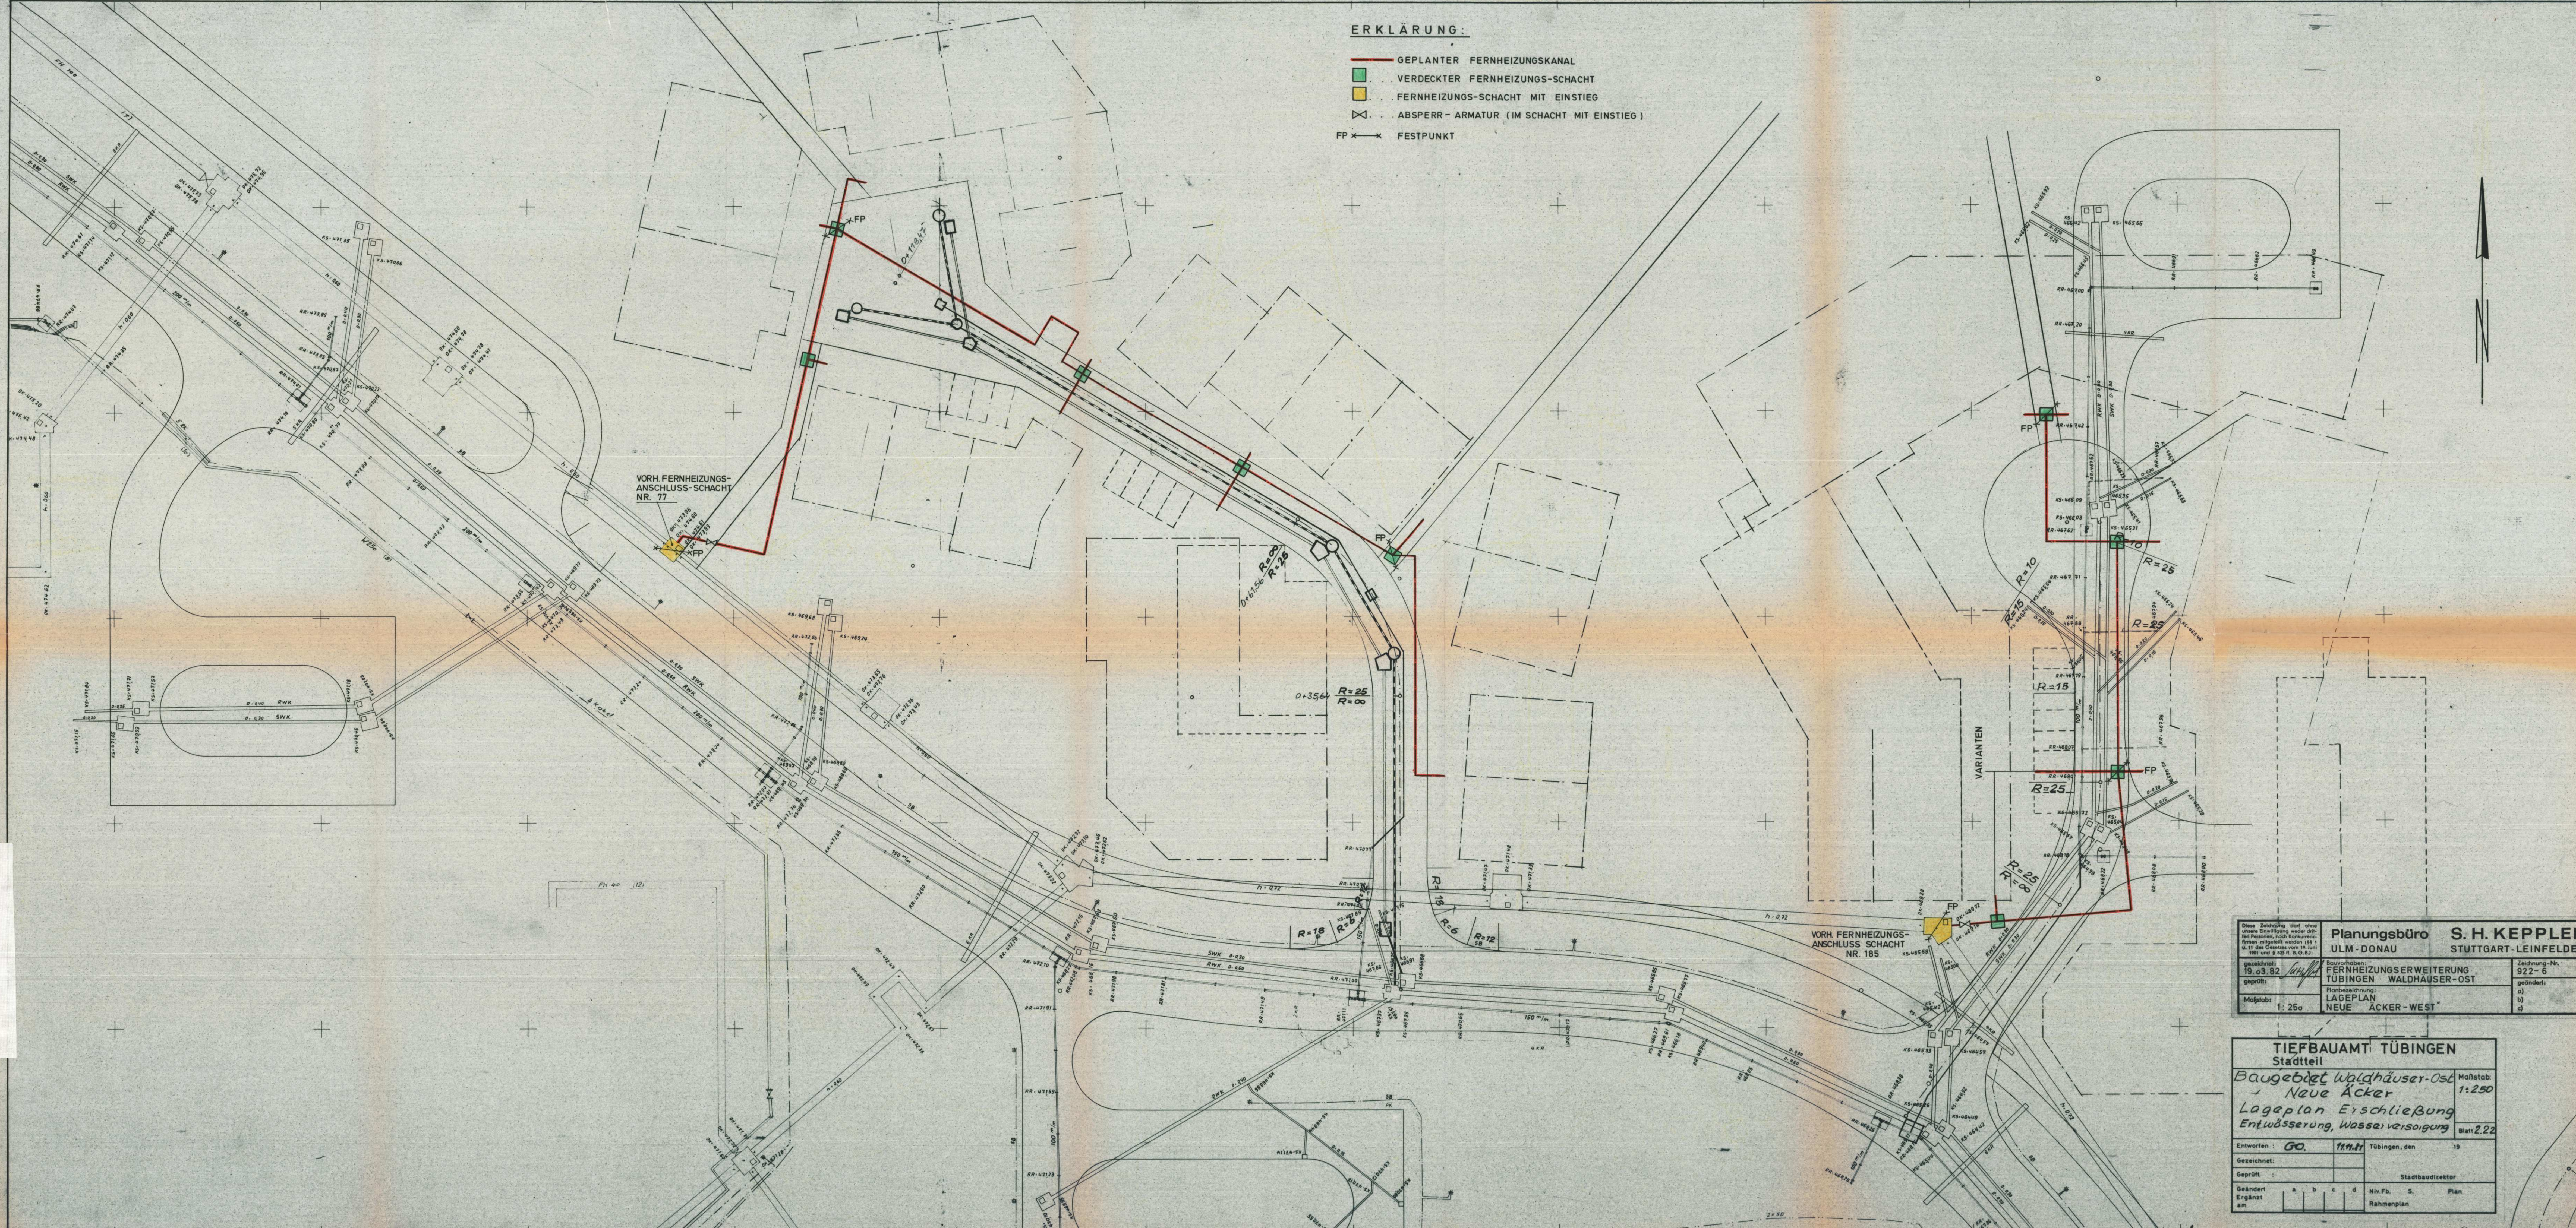

|   |          |                      |          |
|---|----------|----------------------|----------|
| Planungsbüro S. H. KEPPLER  |          | STUTTGART-LEINFELDEN |          |
| ULM-DONAU   |          |                      |          |
| Diese Zeichnung darf ohne unsere Genehmigung weder durch Kopieren, noch durch Nachzeichnen, noch durch andere Mittel vervielfältigt werden. (§ 17 Abs. 1 des Gesetzes vom 19. Juni 1901 und § 39 Abs. 1 des Gesetzes vom 19. Juni 1901) |          |                      |          |
| gezeichnet:   | 19.03.82 | gezeichnet:          | 19.03.82 |
| geprüft:  |          | geprüft:             |          |
| Maßstab:  | 1:250    | Maßstab:             | 1:250    |

|                                |     |        |                   |
|--------------------------------|-----|--------|-------------------|
| TIEFBAUAMT TüBINGEN            |     |        |                   |
| Stadtteil                      |     |        |                   |
| Baugebiet Waldhäuser-Ost       |     |        |                   |
| Neue Acker                     |     |        |                   |
| Lageplan Erschließung          |     |        |                   |
| Entwässerung, Wasserversorgung |     |        |                   |
| Entworfen:                     | GO. | T.H.H. | Tübingen, den 19. |
| Gezeichnet:                    |     |        |                   |
| Geprüft:                       |     |        | Stadtbaudirektor  |
| Geändert                       | a   | b      | c                 |
| Erstellt                       | d   |        |                   |
| Niv.Fb. S.                     |     |        | Plan              |
| Rahmenplan                     |     |        |                   |