
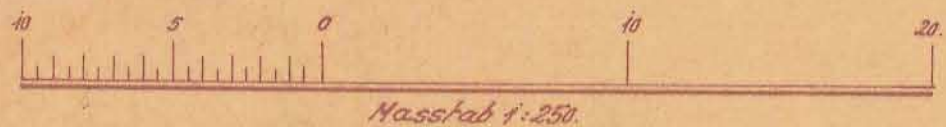


Hagelloch.

Lageplan

Nord.

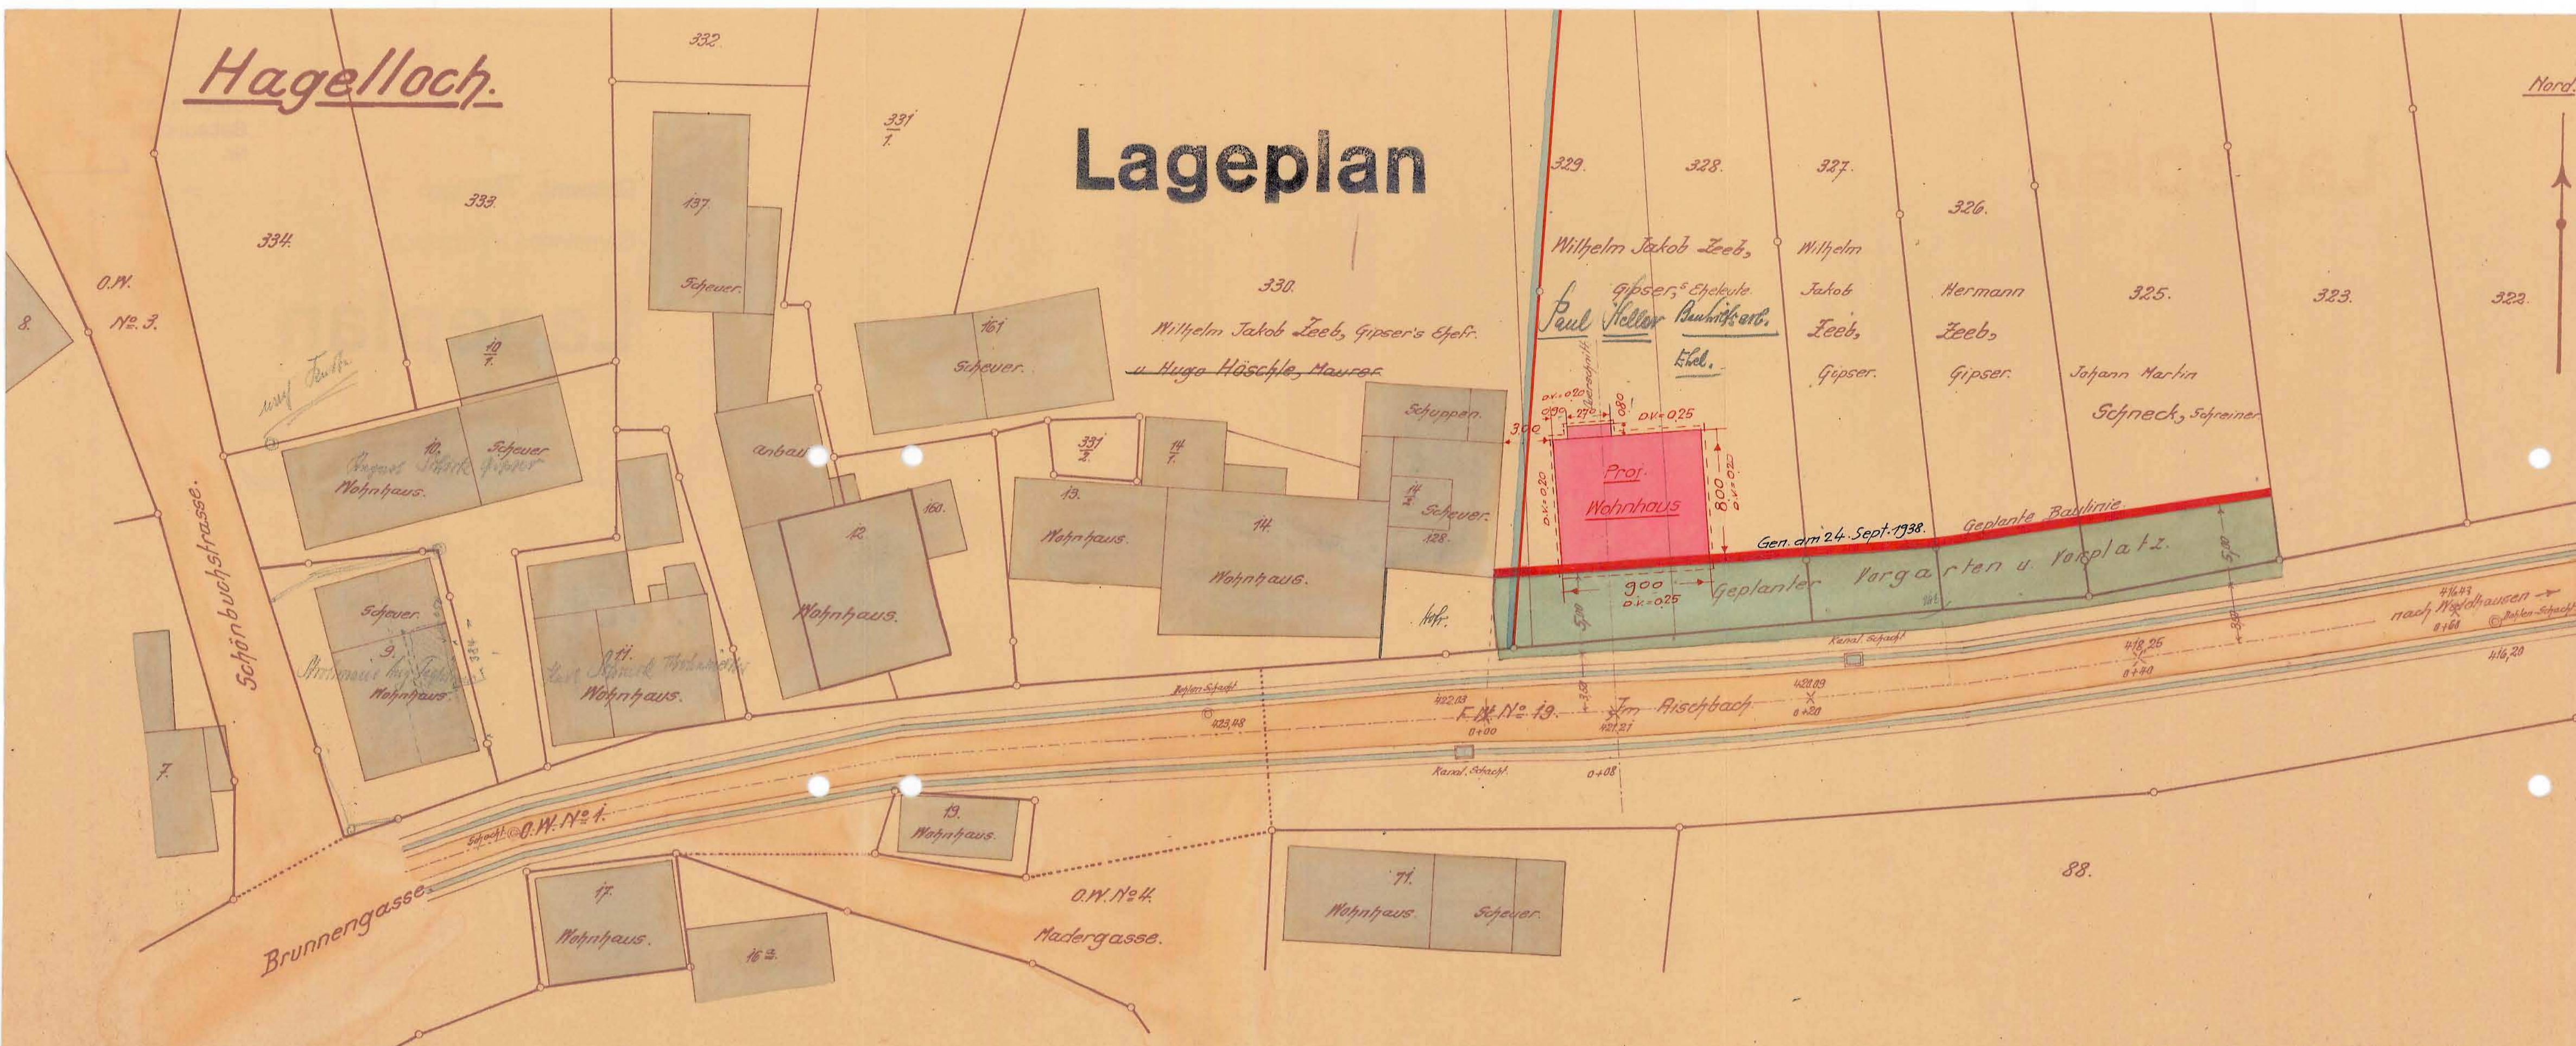

Maßstab 1:250.

Anerkannt:
Hagelloch, den
Der Bürgermeister:

Gefertigt u. mit dem Vorbehalt
aller Rechte beurkundet:
Tübingen, den 9. August 1938.
Messungsamt Tübingen. *H. Schmidt*