


Oberamt Tübingen.
Gemeinde Pfrondorf.
Markung dto.

LAGEPLAN

NORD.

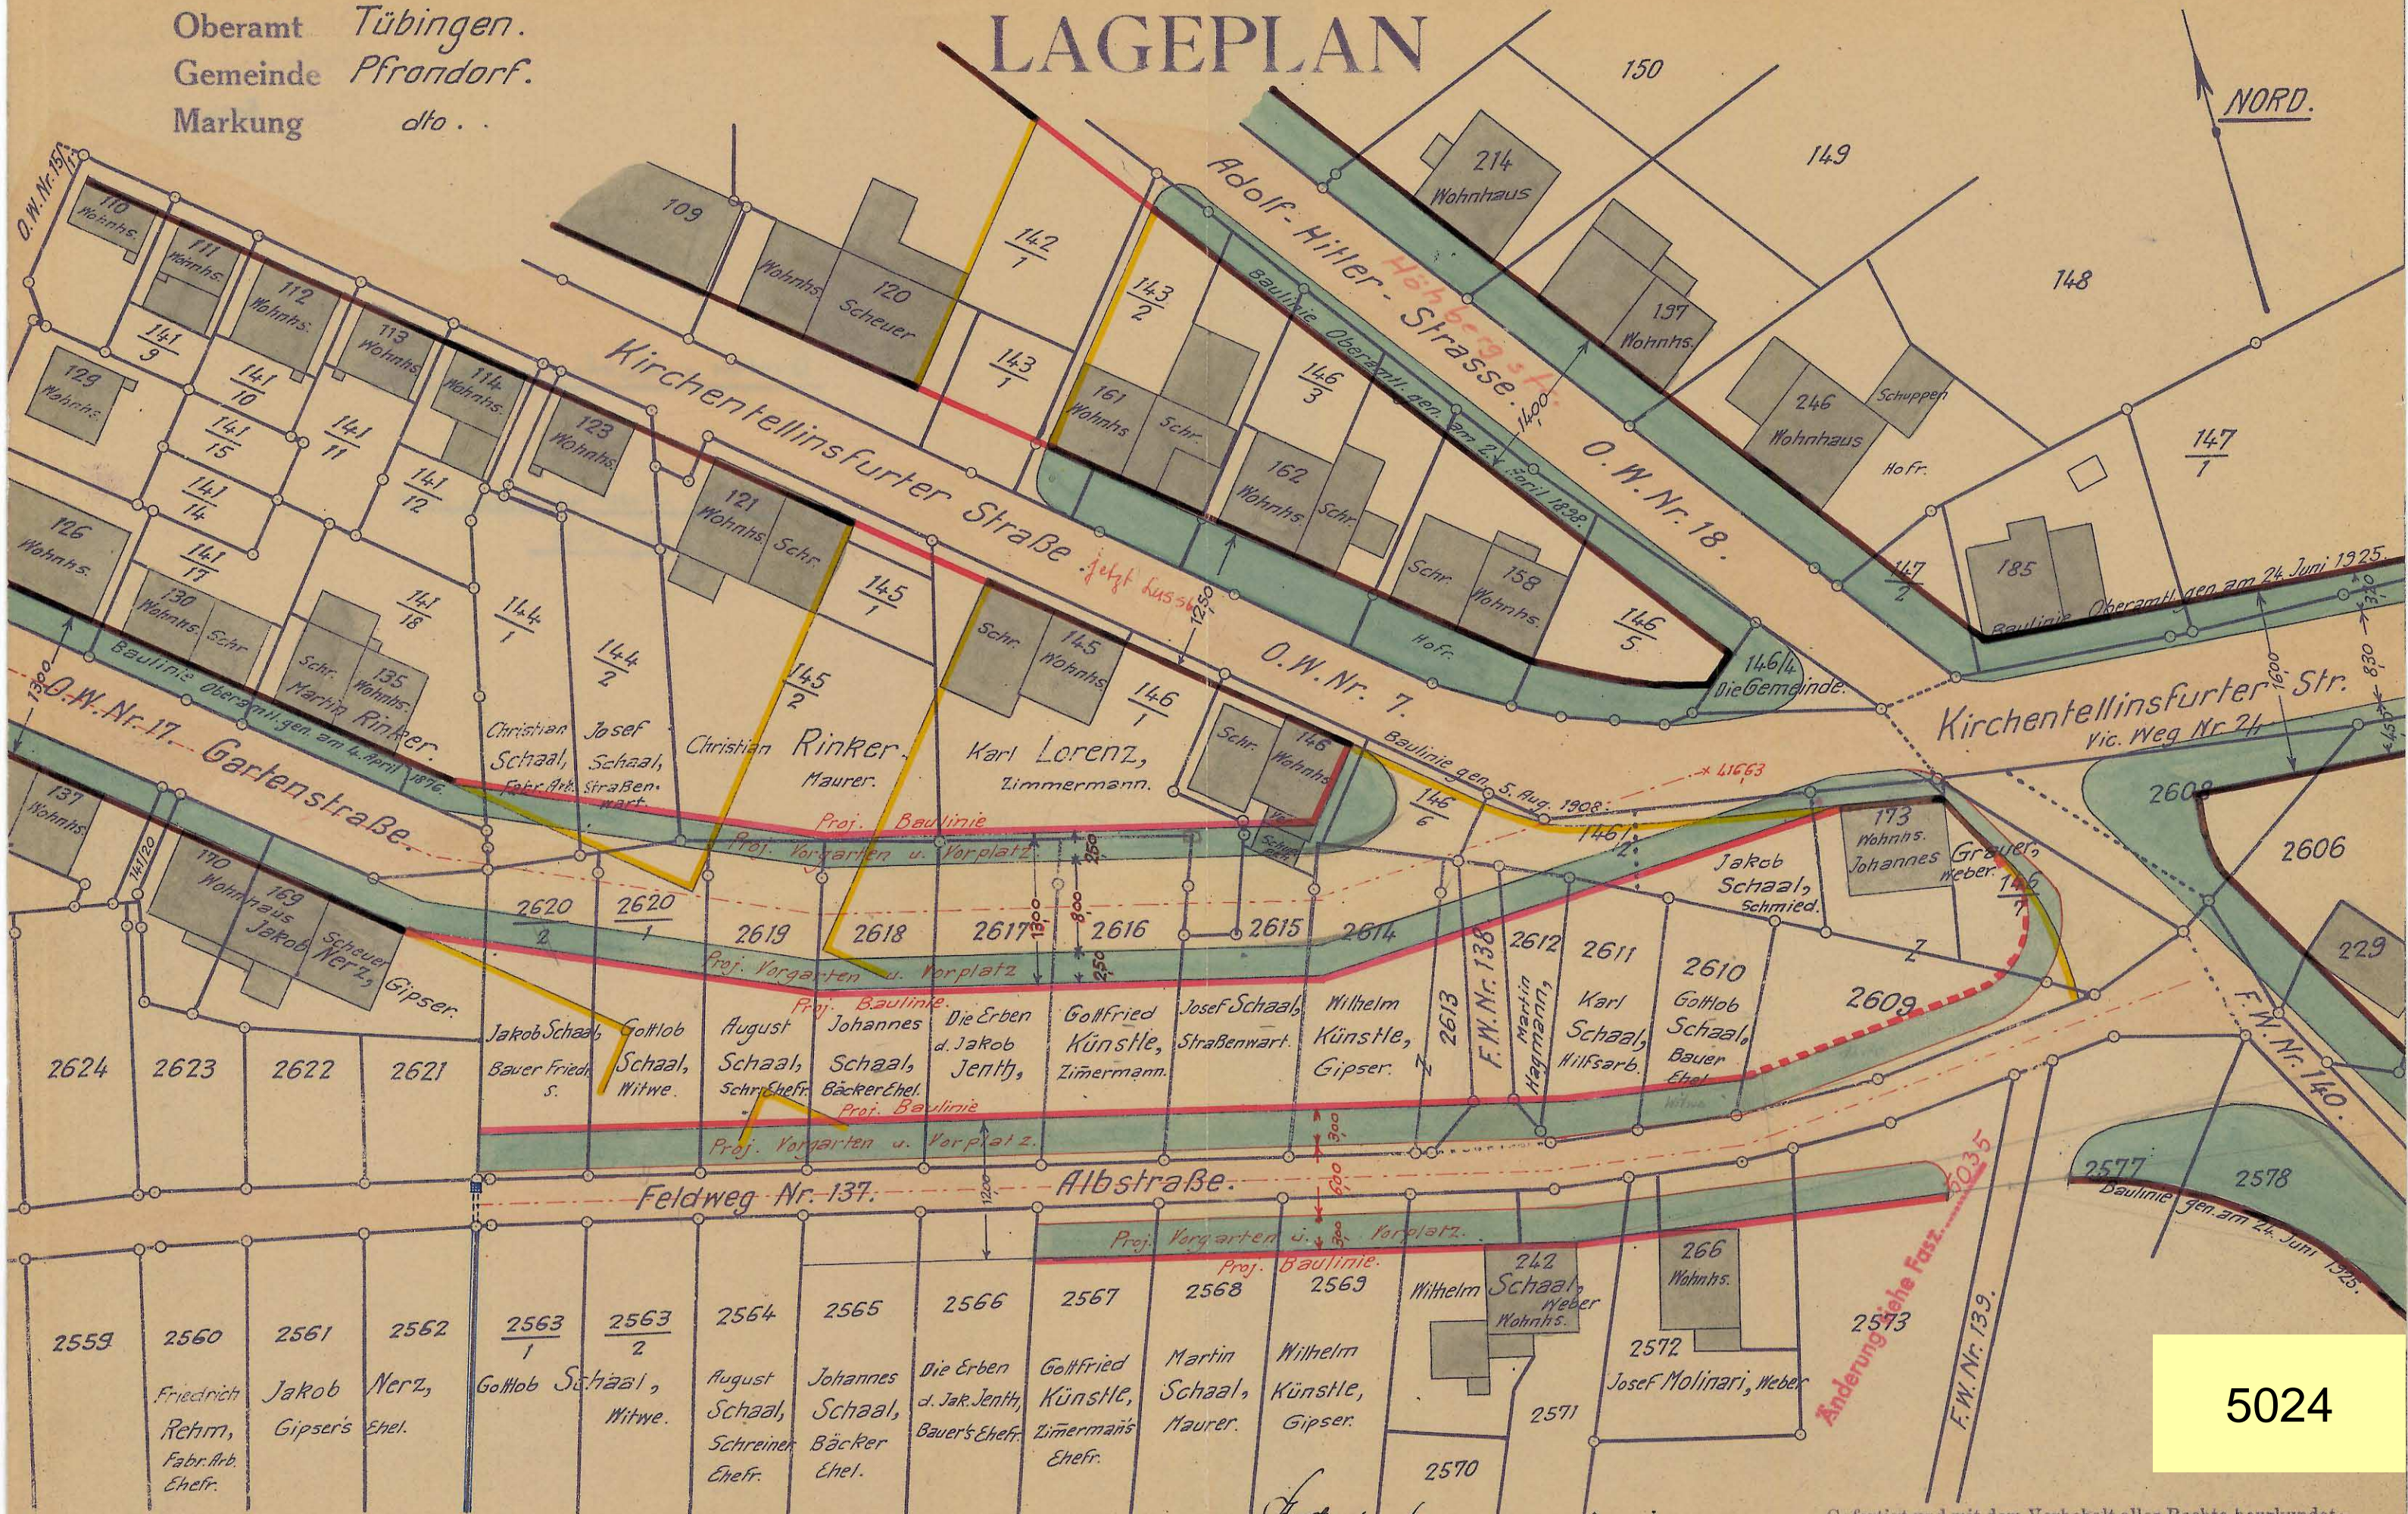

5024

Gefertigt und mit dem Vorbehalt aller Rechte beurkundet:

Tübingen, den 1. Mai 1936

Kreisvermessungsamt
Geometer: Pfrondorf

Prondorf, den 1. Mai 1936.
Bürgermeister:

Massstab 1:500.