



STADT/GEMEINDE: Tübingen
GEMARKUNG: Unterjesingen
LANDKREIS: Tübingen

LAGEPLAN

ZEICHNERISCHER TEIL (§4 LBOVVO)

mit FW-Rettungsflächen

DECKBLATT

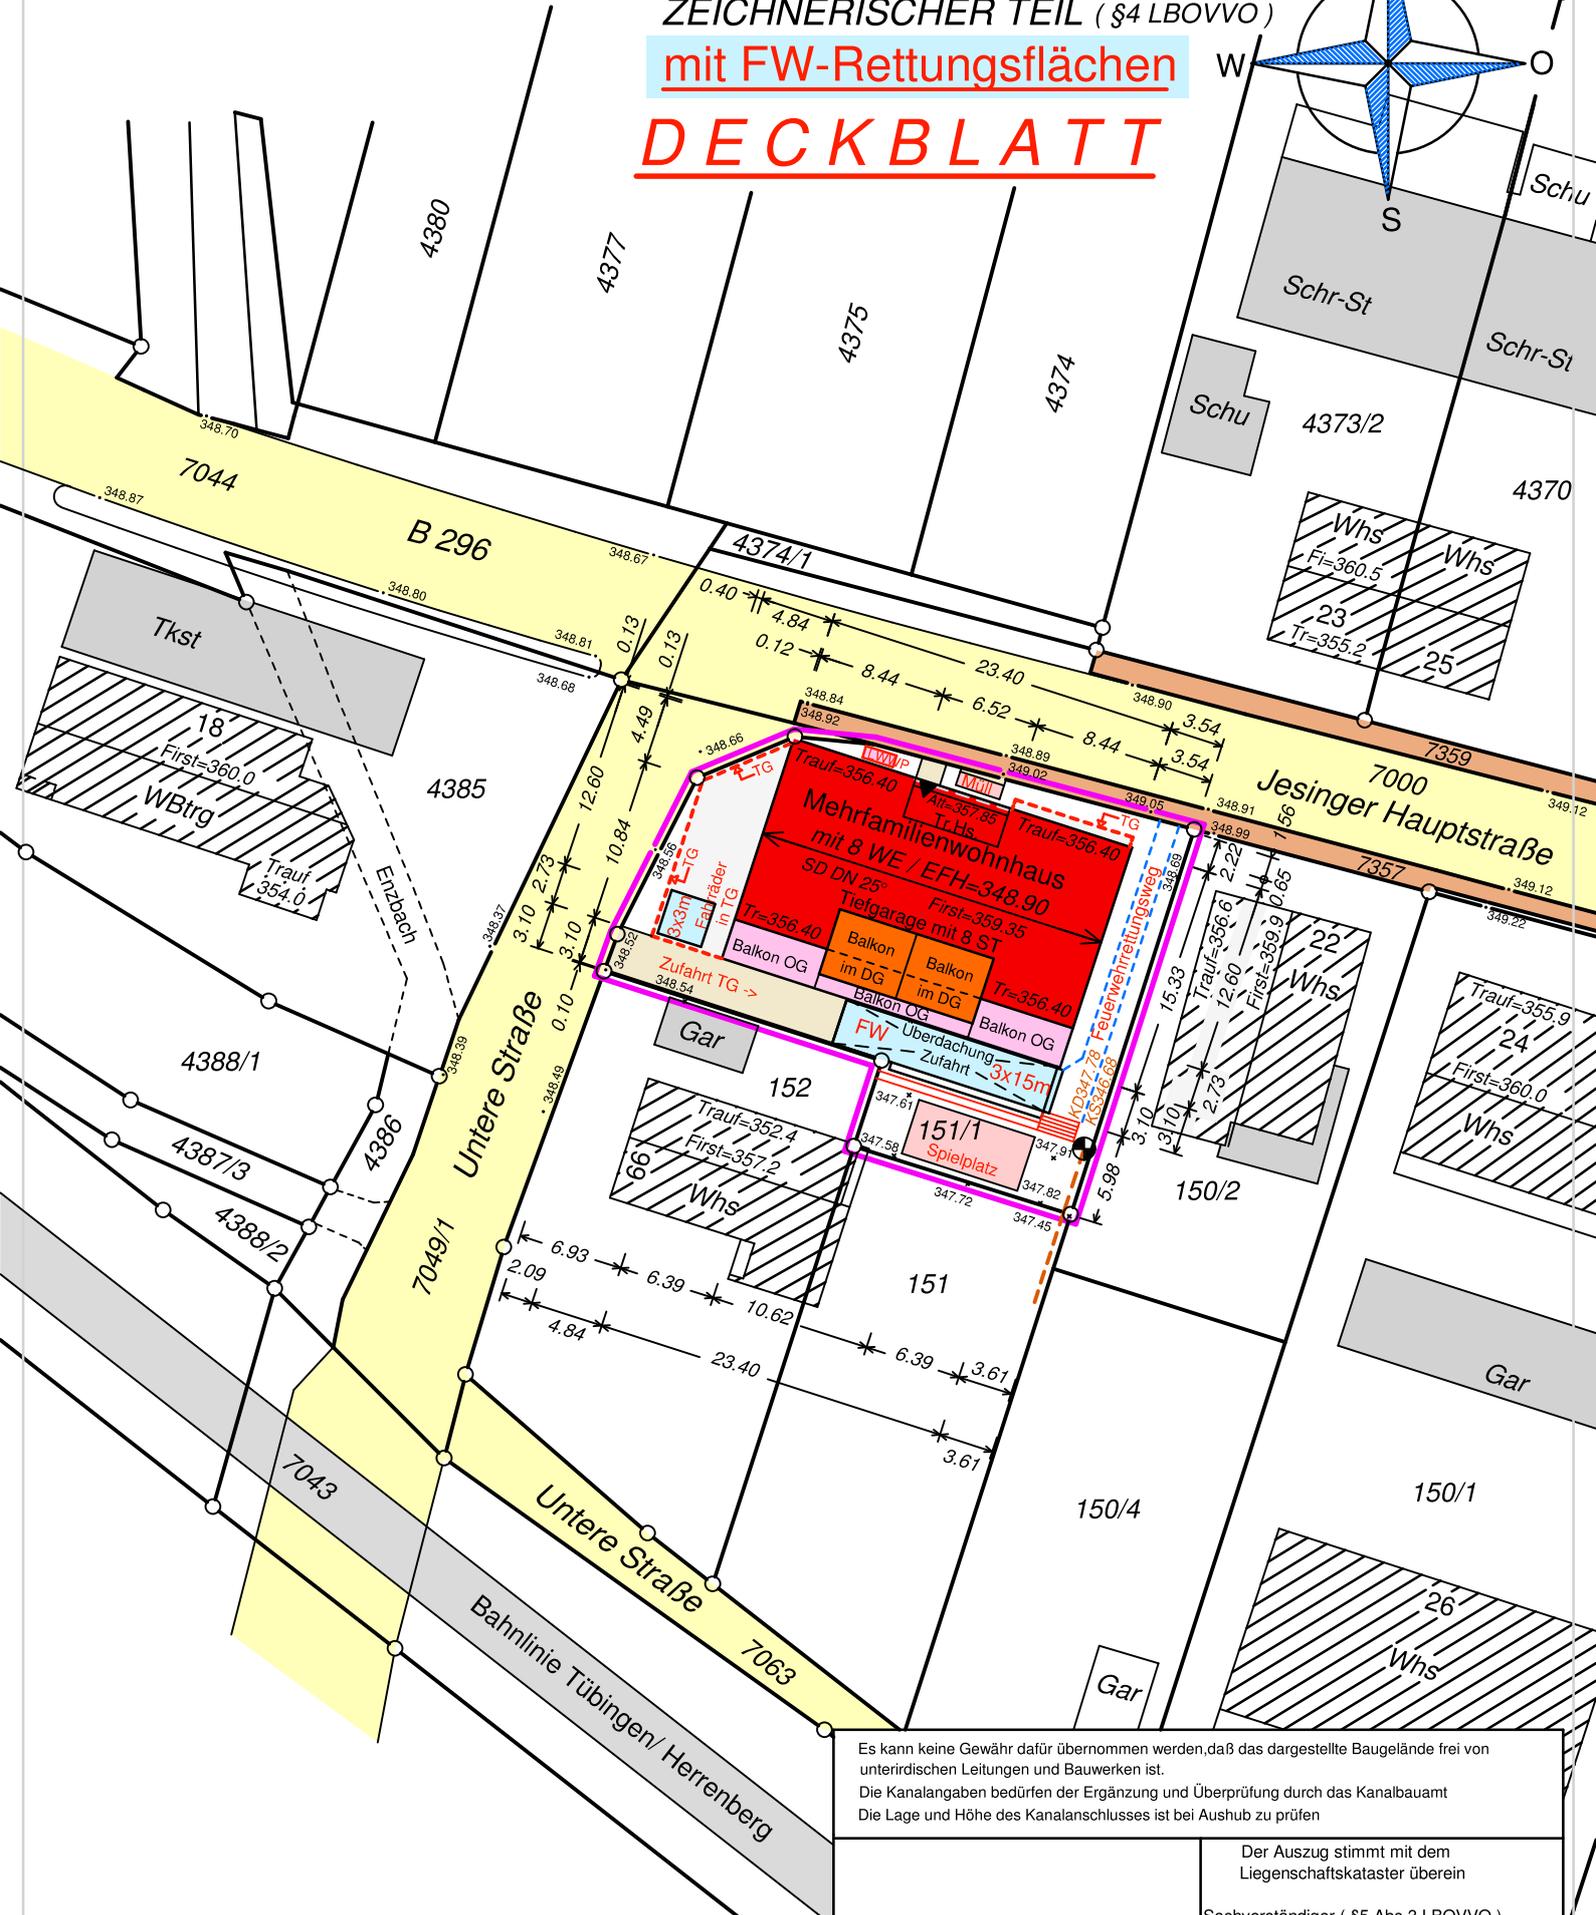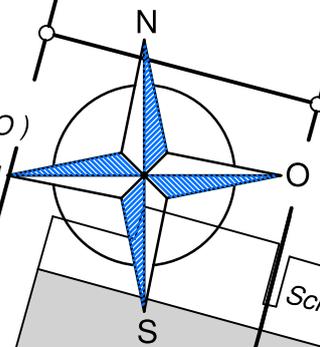

Es kann keine Gewähr dafür übernommen werden, daß das dargestellte Baugelände frei von unterirdischen Leitungen und Bauwerken ist.
Die Kanalangaben bedürfen der Ergänzung und Überprüfung durch das Kanalbauamt
Die Lage und Höhe des Kanalanschlusses ist bei Aushub zu prüfen

Der Auszug stimmt mit dem Liegenschaftskataster überein

Sachverständiger (§5 Abs.3 LBOVVO)

Maßstab 1 : 500



© Universitätsstadt Tübingen, Daten: Fachabteilung Geoinformation. Keine Gewähr auf Aktualität und Vollständigkeit!

Gemarkung:
 Ersteller: Pirmann
 FB Baurecht
 Erstellungsdatum: 22.05.2025

Nur für den internen Gebrauch!

Erstellt für Maßstab 1:1 500



Stadtgrundkarte: FAB Vermessung

Höhensystem ist themenabhängig (Info bei FAB60)

