


Anlage 5 zu Vorlage 48/2026

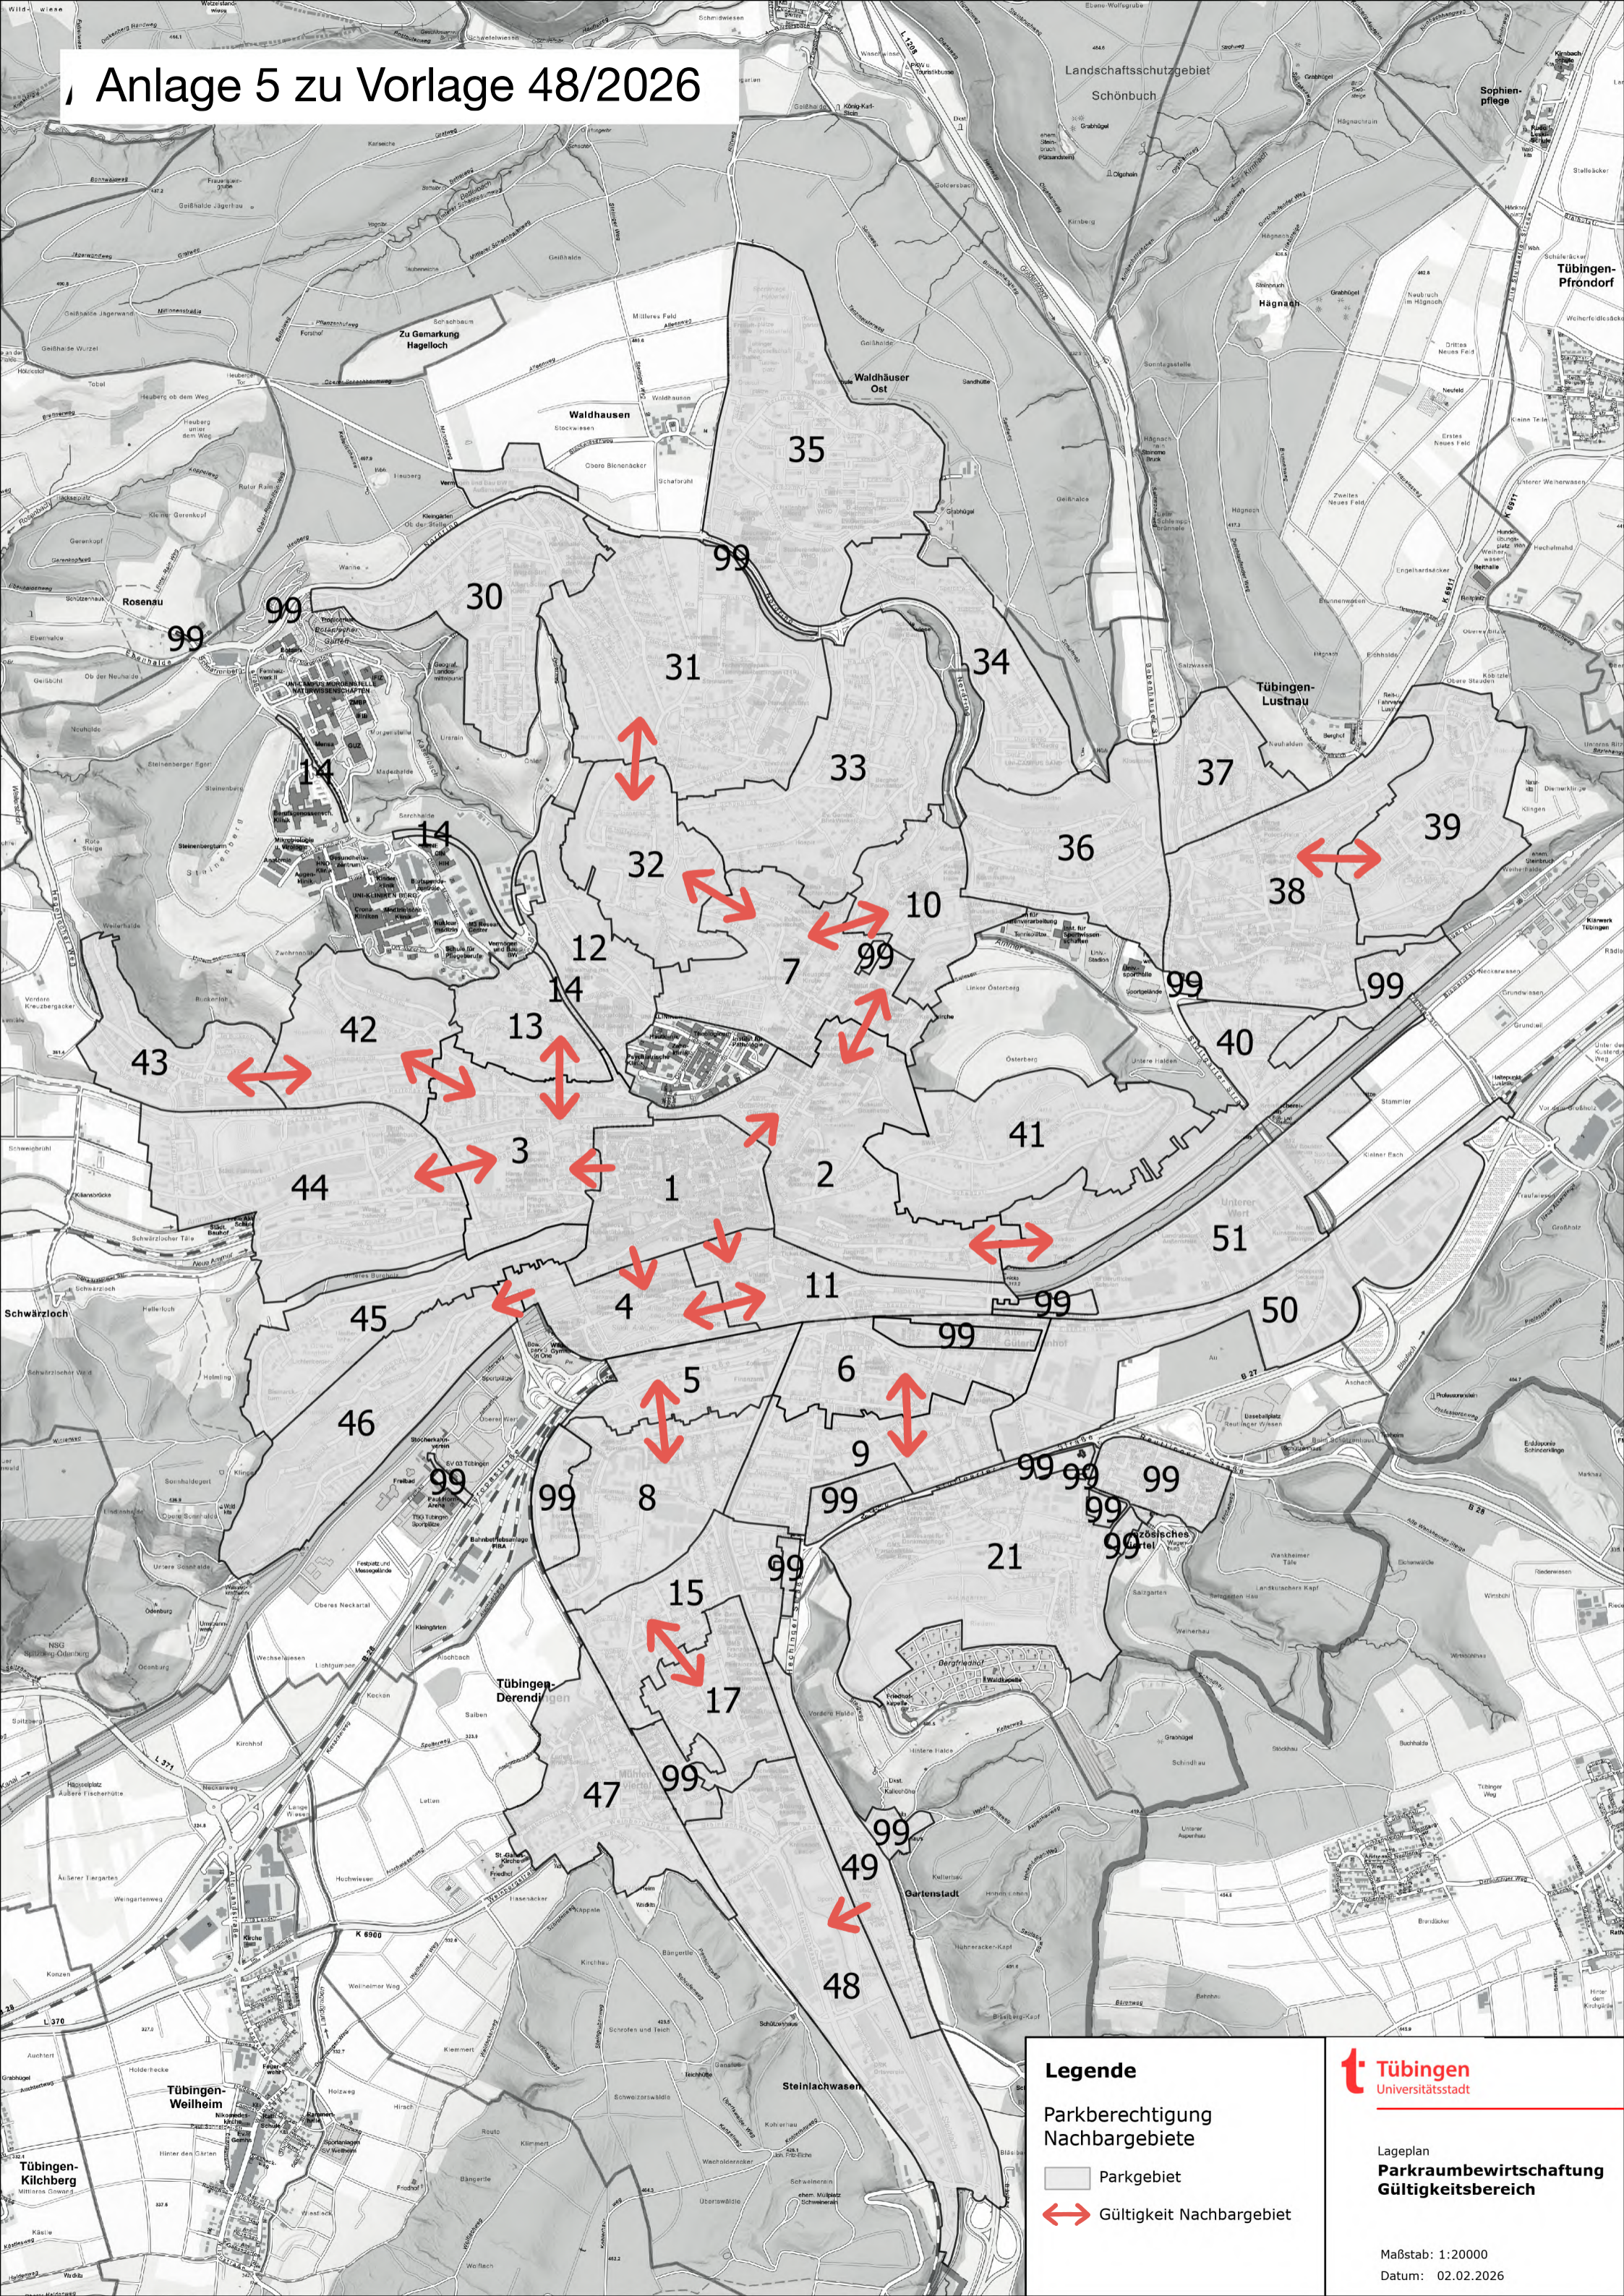

Legende

Parkberechtigung
Nachbargebiete

Parkgebiet

Gültigkeit Nachbargebiet

Tübingen
Universitätsstadt

Lageplan
Parkraumbewirtschaftung
Gültigkeitsbereich

Maßstab: 1:20000
Datum: 02.02.2026