


Anlage 2 zu Vorlage 48/2026

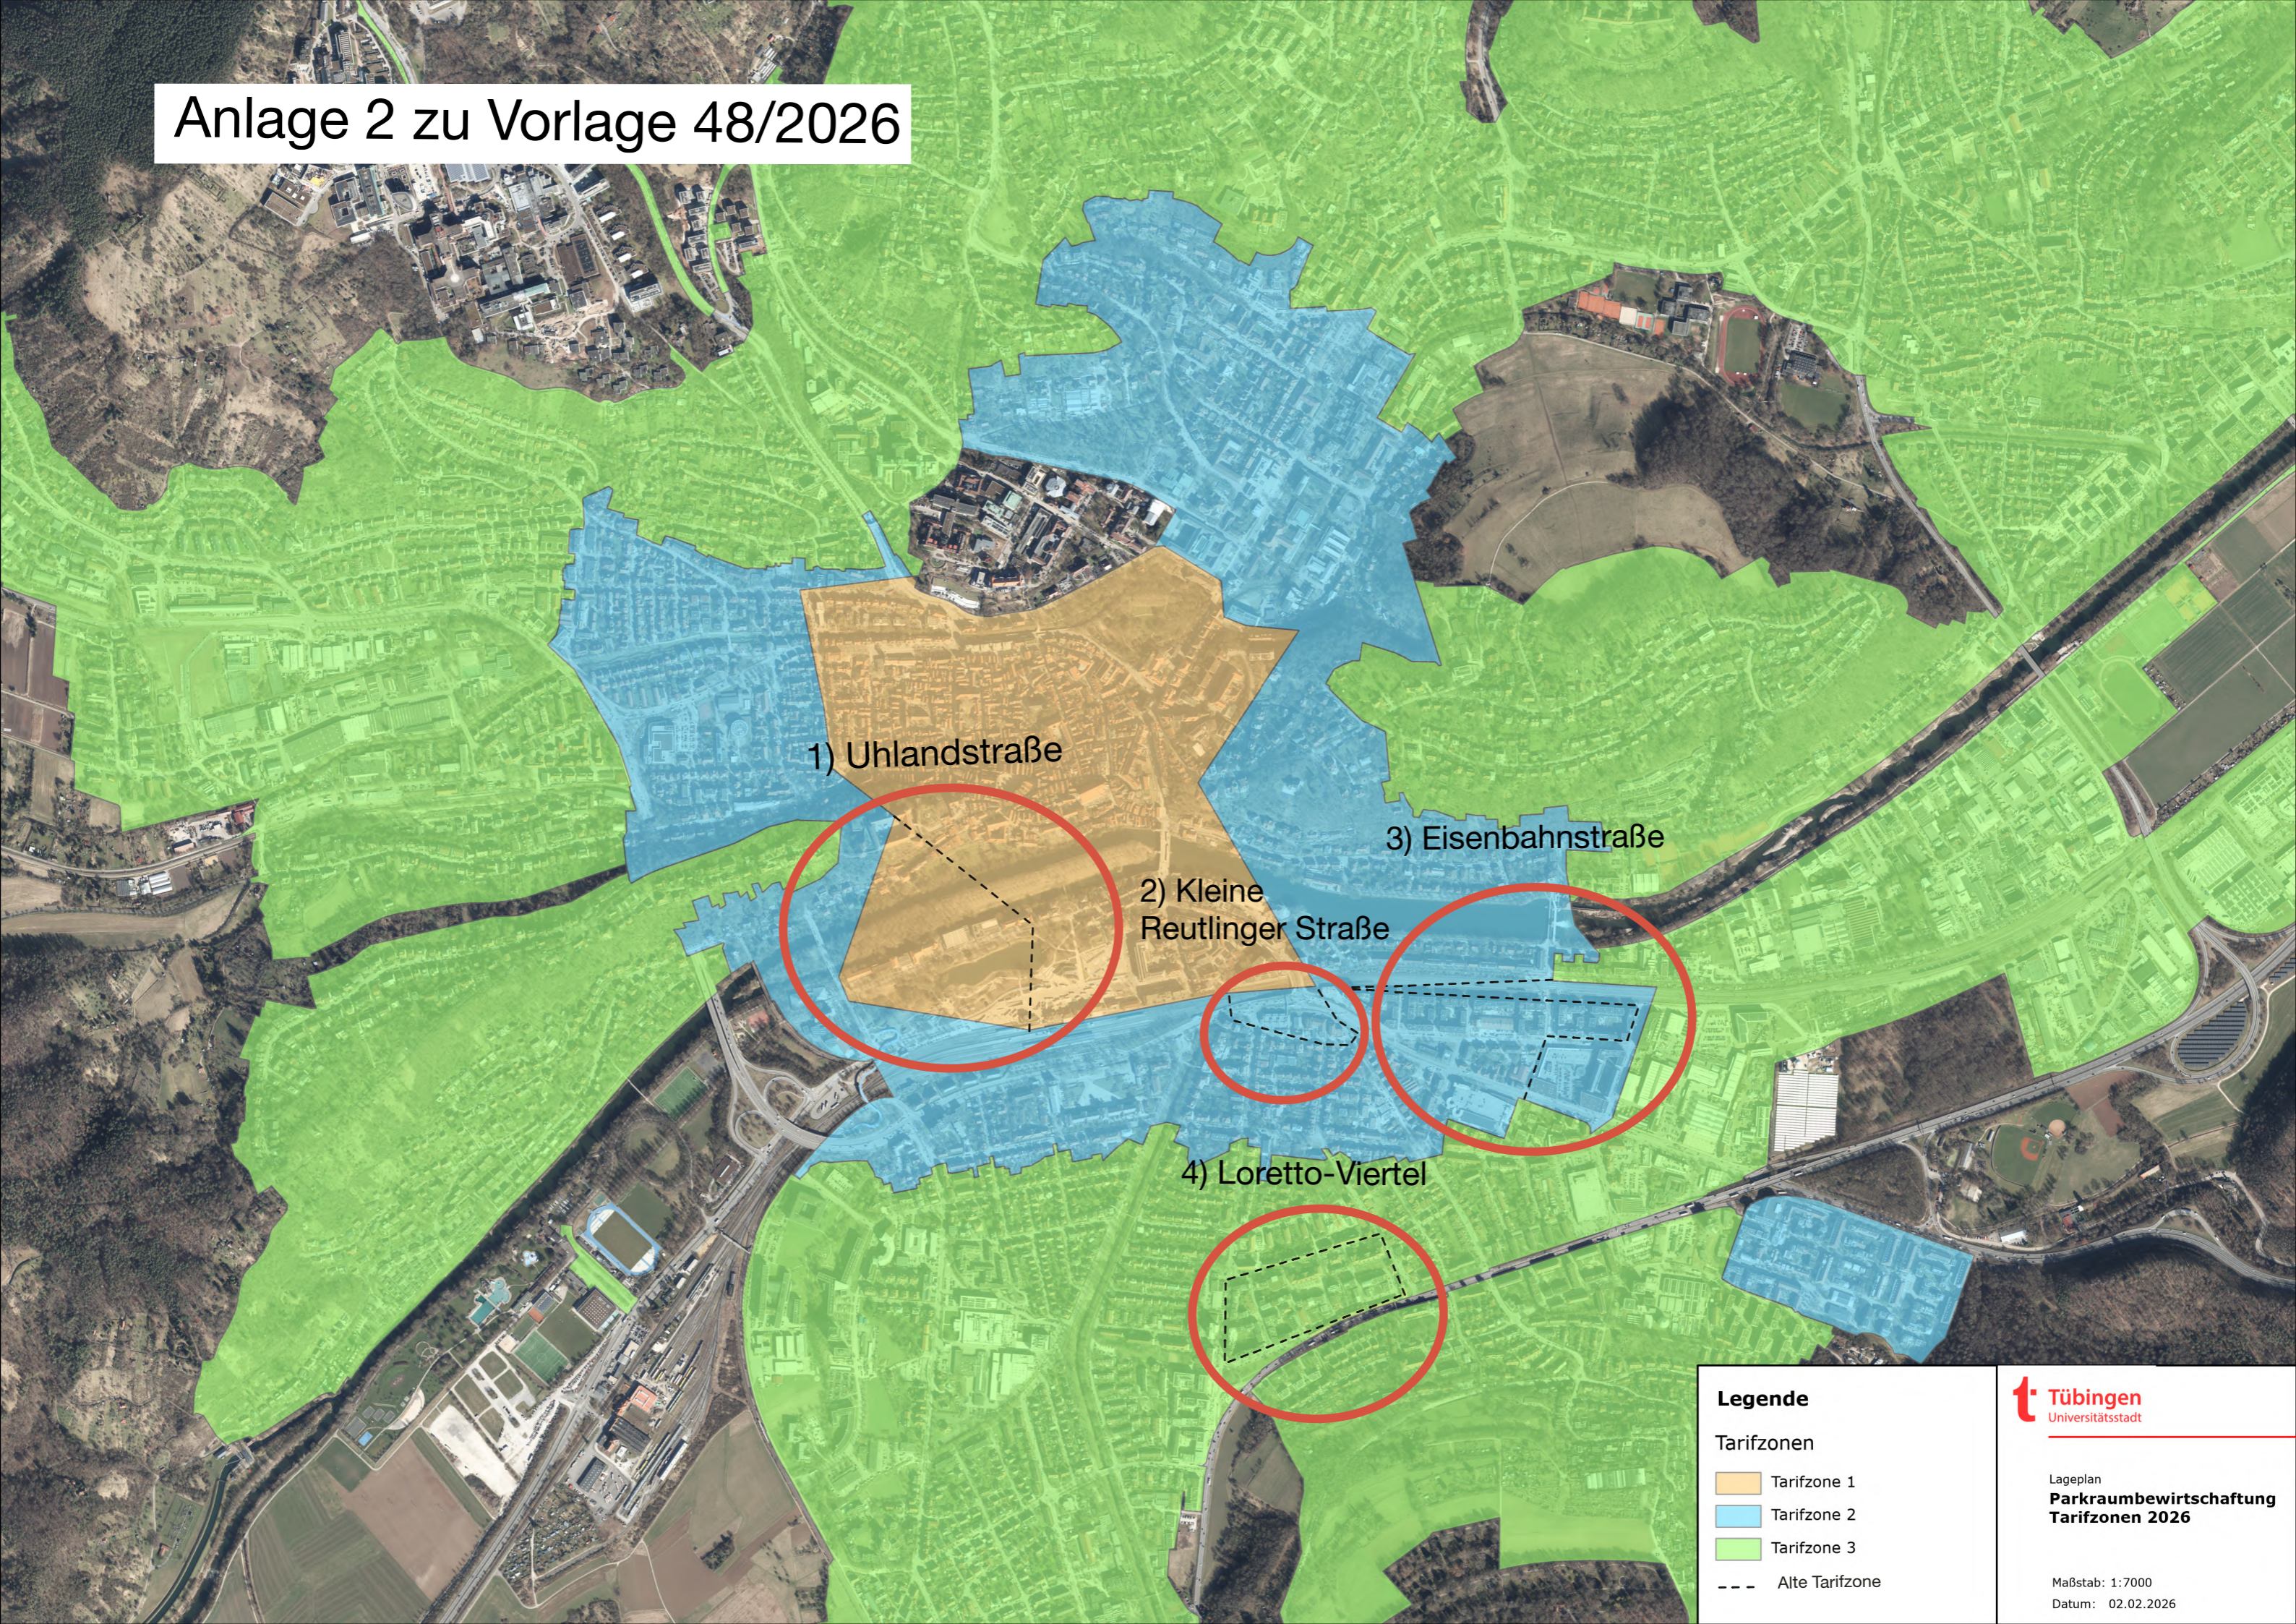

1) Uhlandstraße

2) Kleine Reutlinger Straße

3) Eisenbahnstraße

4) Loretto-Viertel

Legende

Tarifzonen

- Tarifzone 1
- Tarifzone 2
- Tarifzone 3
- Alte Tarifzone

Tübingen
Universitätsstadt

Lageplan
**Parkraumbewirtschaftung
Tarifzonen 2026**

Maßstab: 1:7000
Datum: 02.02.2026