



**ackermann  
+raff**

Ackermann + Raff GmbH & Co. KG  
Architekten BDA Stadtplaner  
Rotebühlstraße 89/2, 70178 Stuttgart  
Tel 0711/722355-0 Fax 0711/722355-22

Technisches Rathaus Tübingen  
**VORENTWURF**  
Grundlage zur Kostenschätzung

**Lageplan**  
AR\_2\_LAP\_01\_NA-\_500\_1\_F

Maßstab 1:500

Index 1

Datum 06.06.2014





**ackermann  
+ raff**

Ackermann + Raff GmbH & Co. KG  
Architekten BDA Stadtplaner  
Rotebühlstraße 89/2, 70178 Stuttgart  
Tel 0711/722355-0 Fax 0711/722355-22

Technisches Rathaus Tübingen  
VORENTWURF  
Grundlage zur Kostenschätzung

Grundriss UG  
AR\_2\_GRR\_UG\_NA\_-200\_1\_F

Maßstab 1:200 Index 1 Datum 06.06.2014



**ackermann  
+raff**

Ackermann + Raff GmbH & Co. KG  
Architekten BDA Stadtplaner  
Rotebühlstraße 89/2, 70178 Stuttgart  
Tel 0711/722355-0 Fax 0711/722355-22

Technisches Rathaus Tübingen  
**VORENTWURF**  
Grundlage zur Kostenschätzung

**Grundriss EG**  
AR\_2\_GRR\_EG\_NA-\_200\_1\_F

Maßstab 1:200 Index 1 Datum 06.06.2014





**ackermann  
+ raff**

Ackermann + Raff GmbH & Co. KG  
Architekten BDA Stadtplaner  
Rotebühlstraße 89/2, 70178 Stuttgart  
Tel 0711/722355-0 Fax 0711/722355-22

Technisches Rathaus Tübingen  
VORENTWURF  
Grundlage zur Kostenschätzung

Grundriss 1.OG  
AR\_2\_GRR\_O1\_NA\_200\_1\_F

Maßstab 1:200 Index 1 Datum 06.06.2014



Datum 06.06.2014




**ackermann  
+ raff**

Ackermann + Raff GmbH & Co. KG  
Architekten BDA Stadtplaner  
Rotebühlstraße 89/2, 70178 Stuttgart  
Tel 0711/722355-0 Fax 0711/722355-22

Technisches Rathaus Tübingen  
VORENTWURF  
Grundlage zur Kostenschätzung

Grundriss 3.OG  
AR\_2\_GRR\_O3\_NA\_-200\_1\_F

Maßstab 1:200 Index 1 Datum 06.06.2014

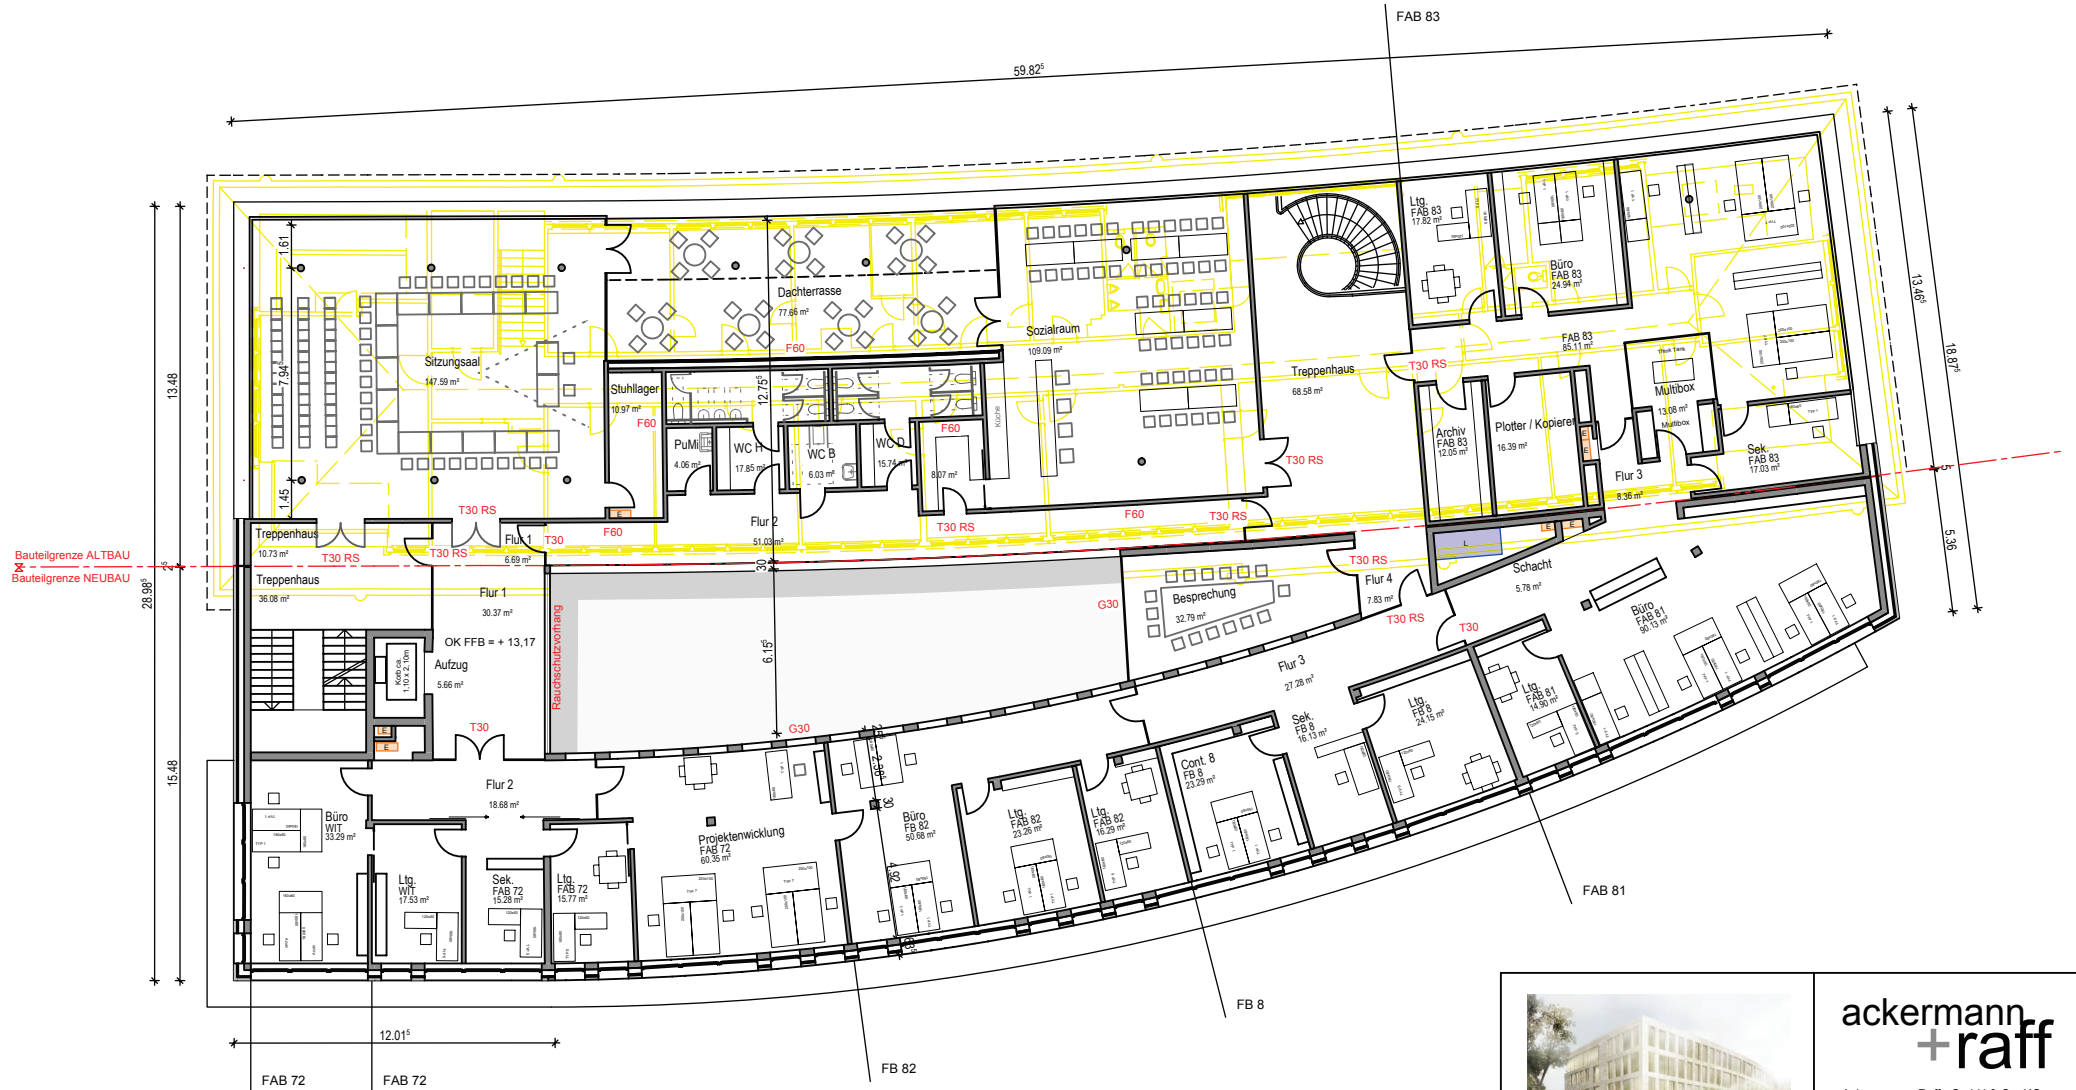


**ackermann  
+raff**

Ackermann + Raff GmbH & Co. KG  
Architekten BDA Stadtplaner  
Rotebühlstraße 89/2, 70178 Stuttgart  
Tel 0711/722355-0 Fax 0711/722355-22

Technisches Rathaus Tübingen  
VORENTWURF  
Grundlage zur Kostenschätzung

Grundriss 4.OG  
AR\_2\_GRR\_O4\_NA\_200\_1\_F

Maßstab 1:200 Index 1 Datum 06.06.2014

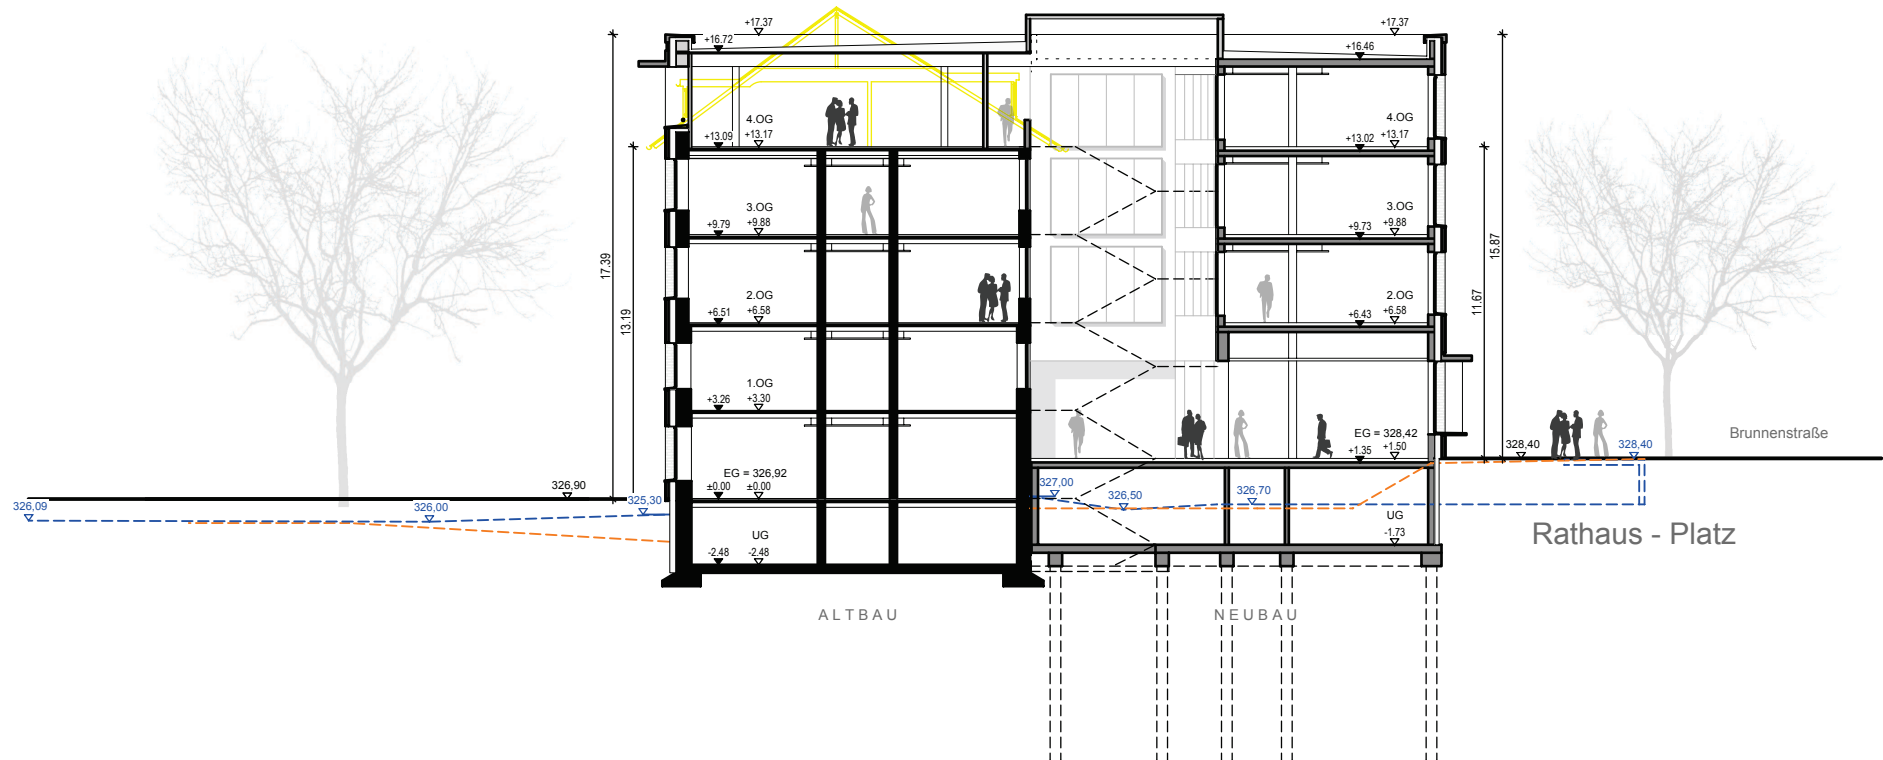

**ackermann  
+raff**

Ackermann + Raff GmbH & Co. KG  
Architekten BDA Stadtplaner  
Rotebühlstraße 89/2, 70178 Stuttgart  
Tel 0711/722355-0 Fax 0711/722355-22

Technisches Rathaus Tübingen  
**VORENTWURF**  
Grundlage zur Kostenschätzung



**Schnitt**  
AR\_2\_SCH\_--\_NA-\_200\_1\_F

Maßstab 1:200

Index 1

Datum 06.06.2014