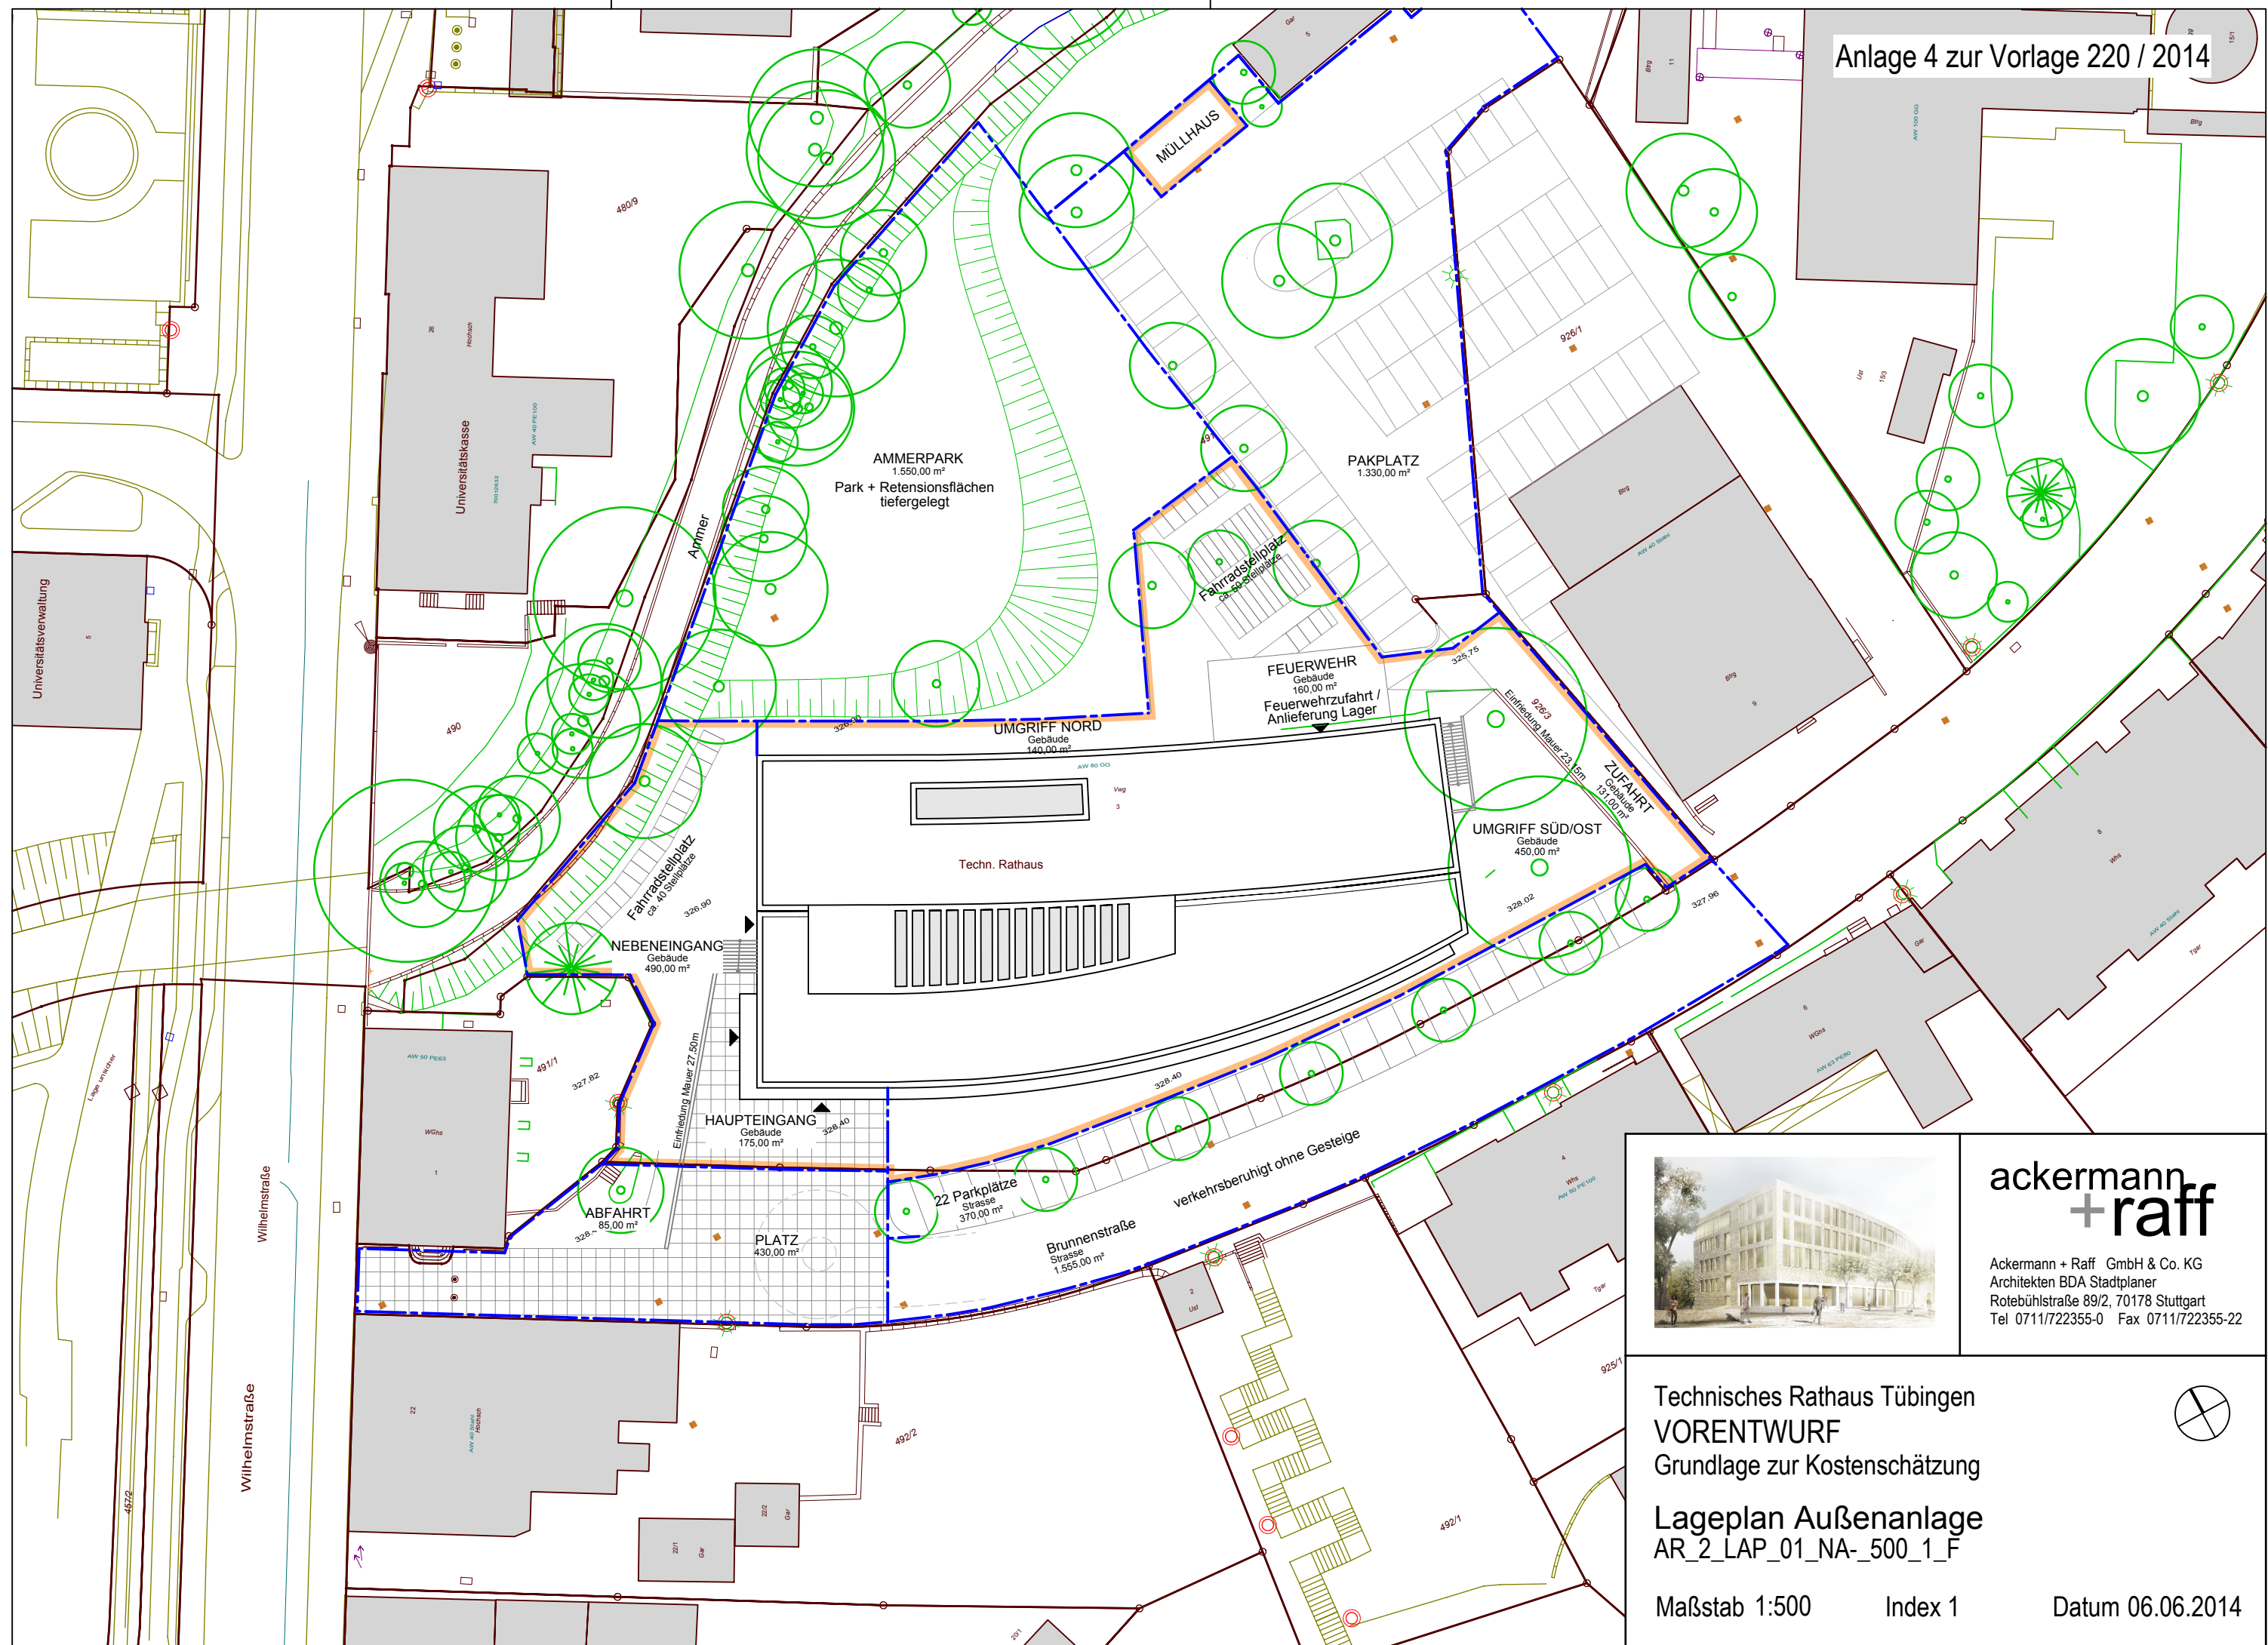


ackermann
+raff

Ackermann + Raff GmbH & Co. KG
Architekten BDA Stadtplaner
Rotebühlstraße 89/2, 70178 Stuttgart
Tel 0711/722355-0 Fax 0711/722355-22

Technisches Rathaus Tübingen
VORENTWURF
Grundlage zur Kostenschätzung

Lageplan Außenanlage
AR_2_LAP_01_NA-500_1_F

Maßstab 1:500

Index 1

Datum 06.06.2014