


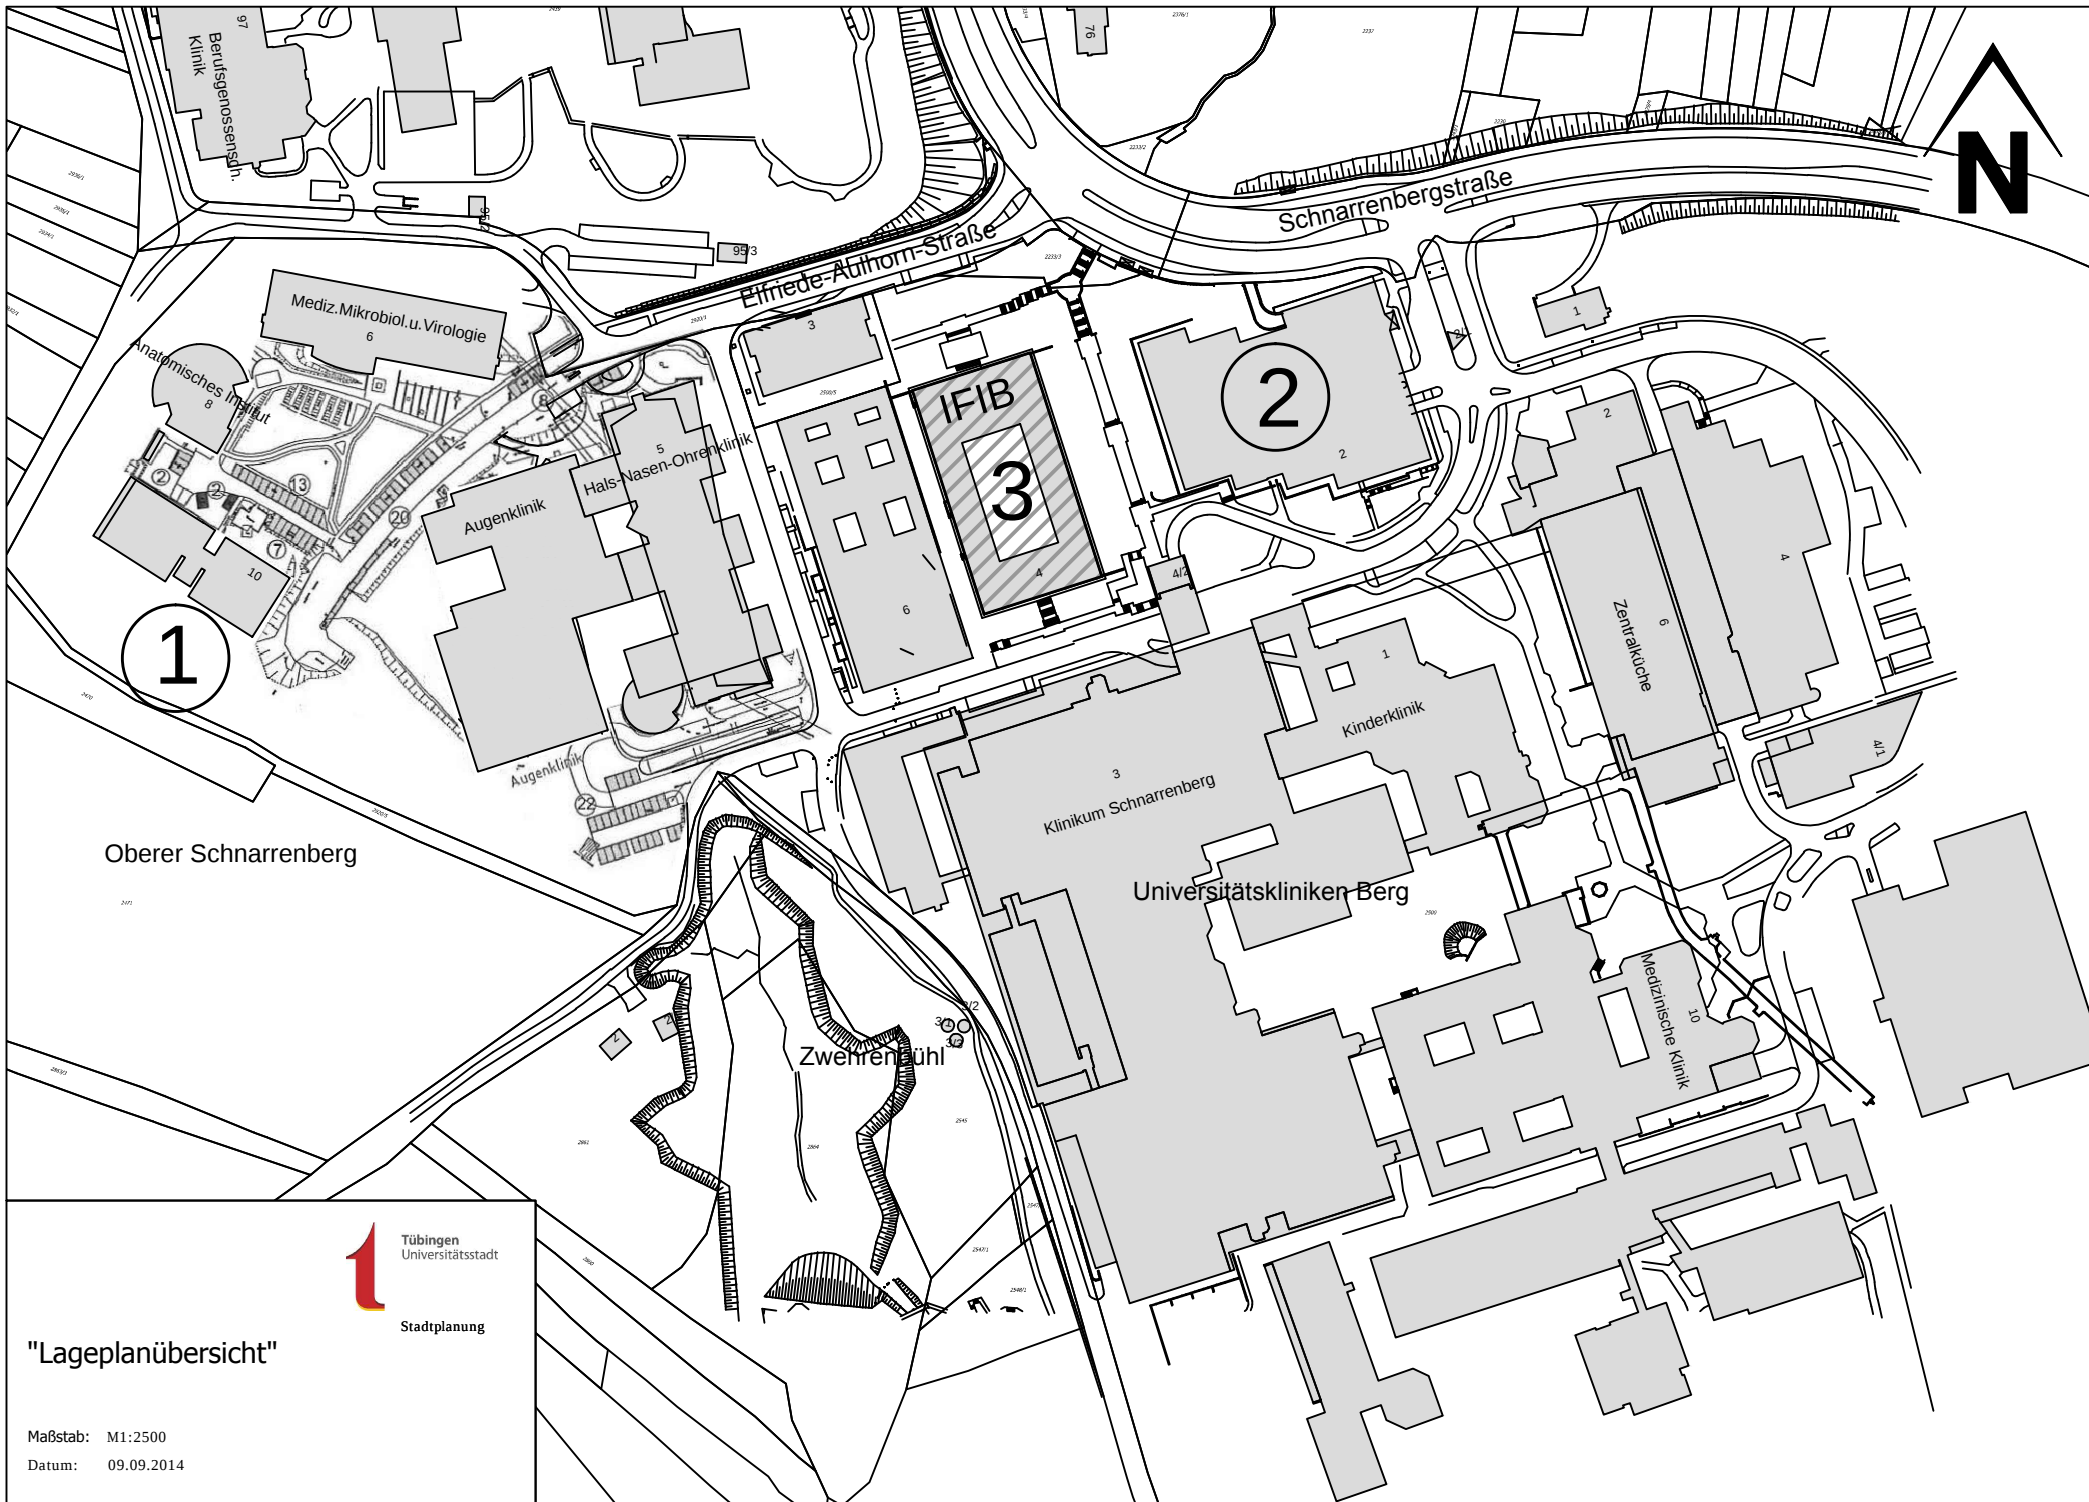

"Lageplanübersicht"

Maßstab: M1:2500

Datum: 09.09.2014

