



ENTWURF
Technisches Rathaus Tübingen
Umbau und Erweiterung



Alle Höhenangaben beziehen sich auf Tübinger Höhen!!!

Bauherr: Universitätsstadt Tübingen
Friedrichstraße 21
72072 Tübingen

Unterschrift
Bauherr


Architekt: ackermann
+raff
Ackermann + Raff GmbH & Co. KG
Architekten BDA Stadtplaner
Rotebühlstraße 89/2, 70178 Stuttgart
Tel. 0711/72355-0 Fax. 0711/72355-22

Unterschrift
Architekt

Grundriss EG
AR_3_GRR_EG_NA_100_A_F

Maßstab 1:100 Index A
Planformat DIN A1 Datum 06.11.2014

Bauteilgrenze NEUBAU X Bauteilgrenze ALTBAU

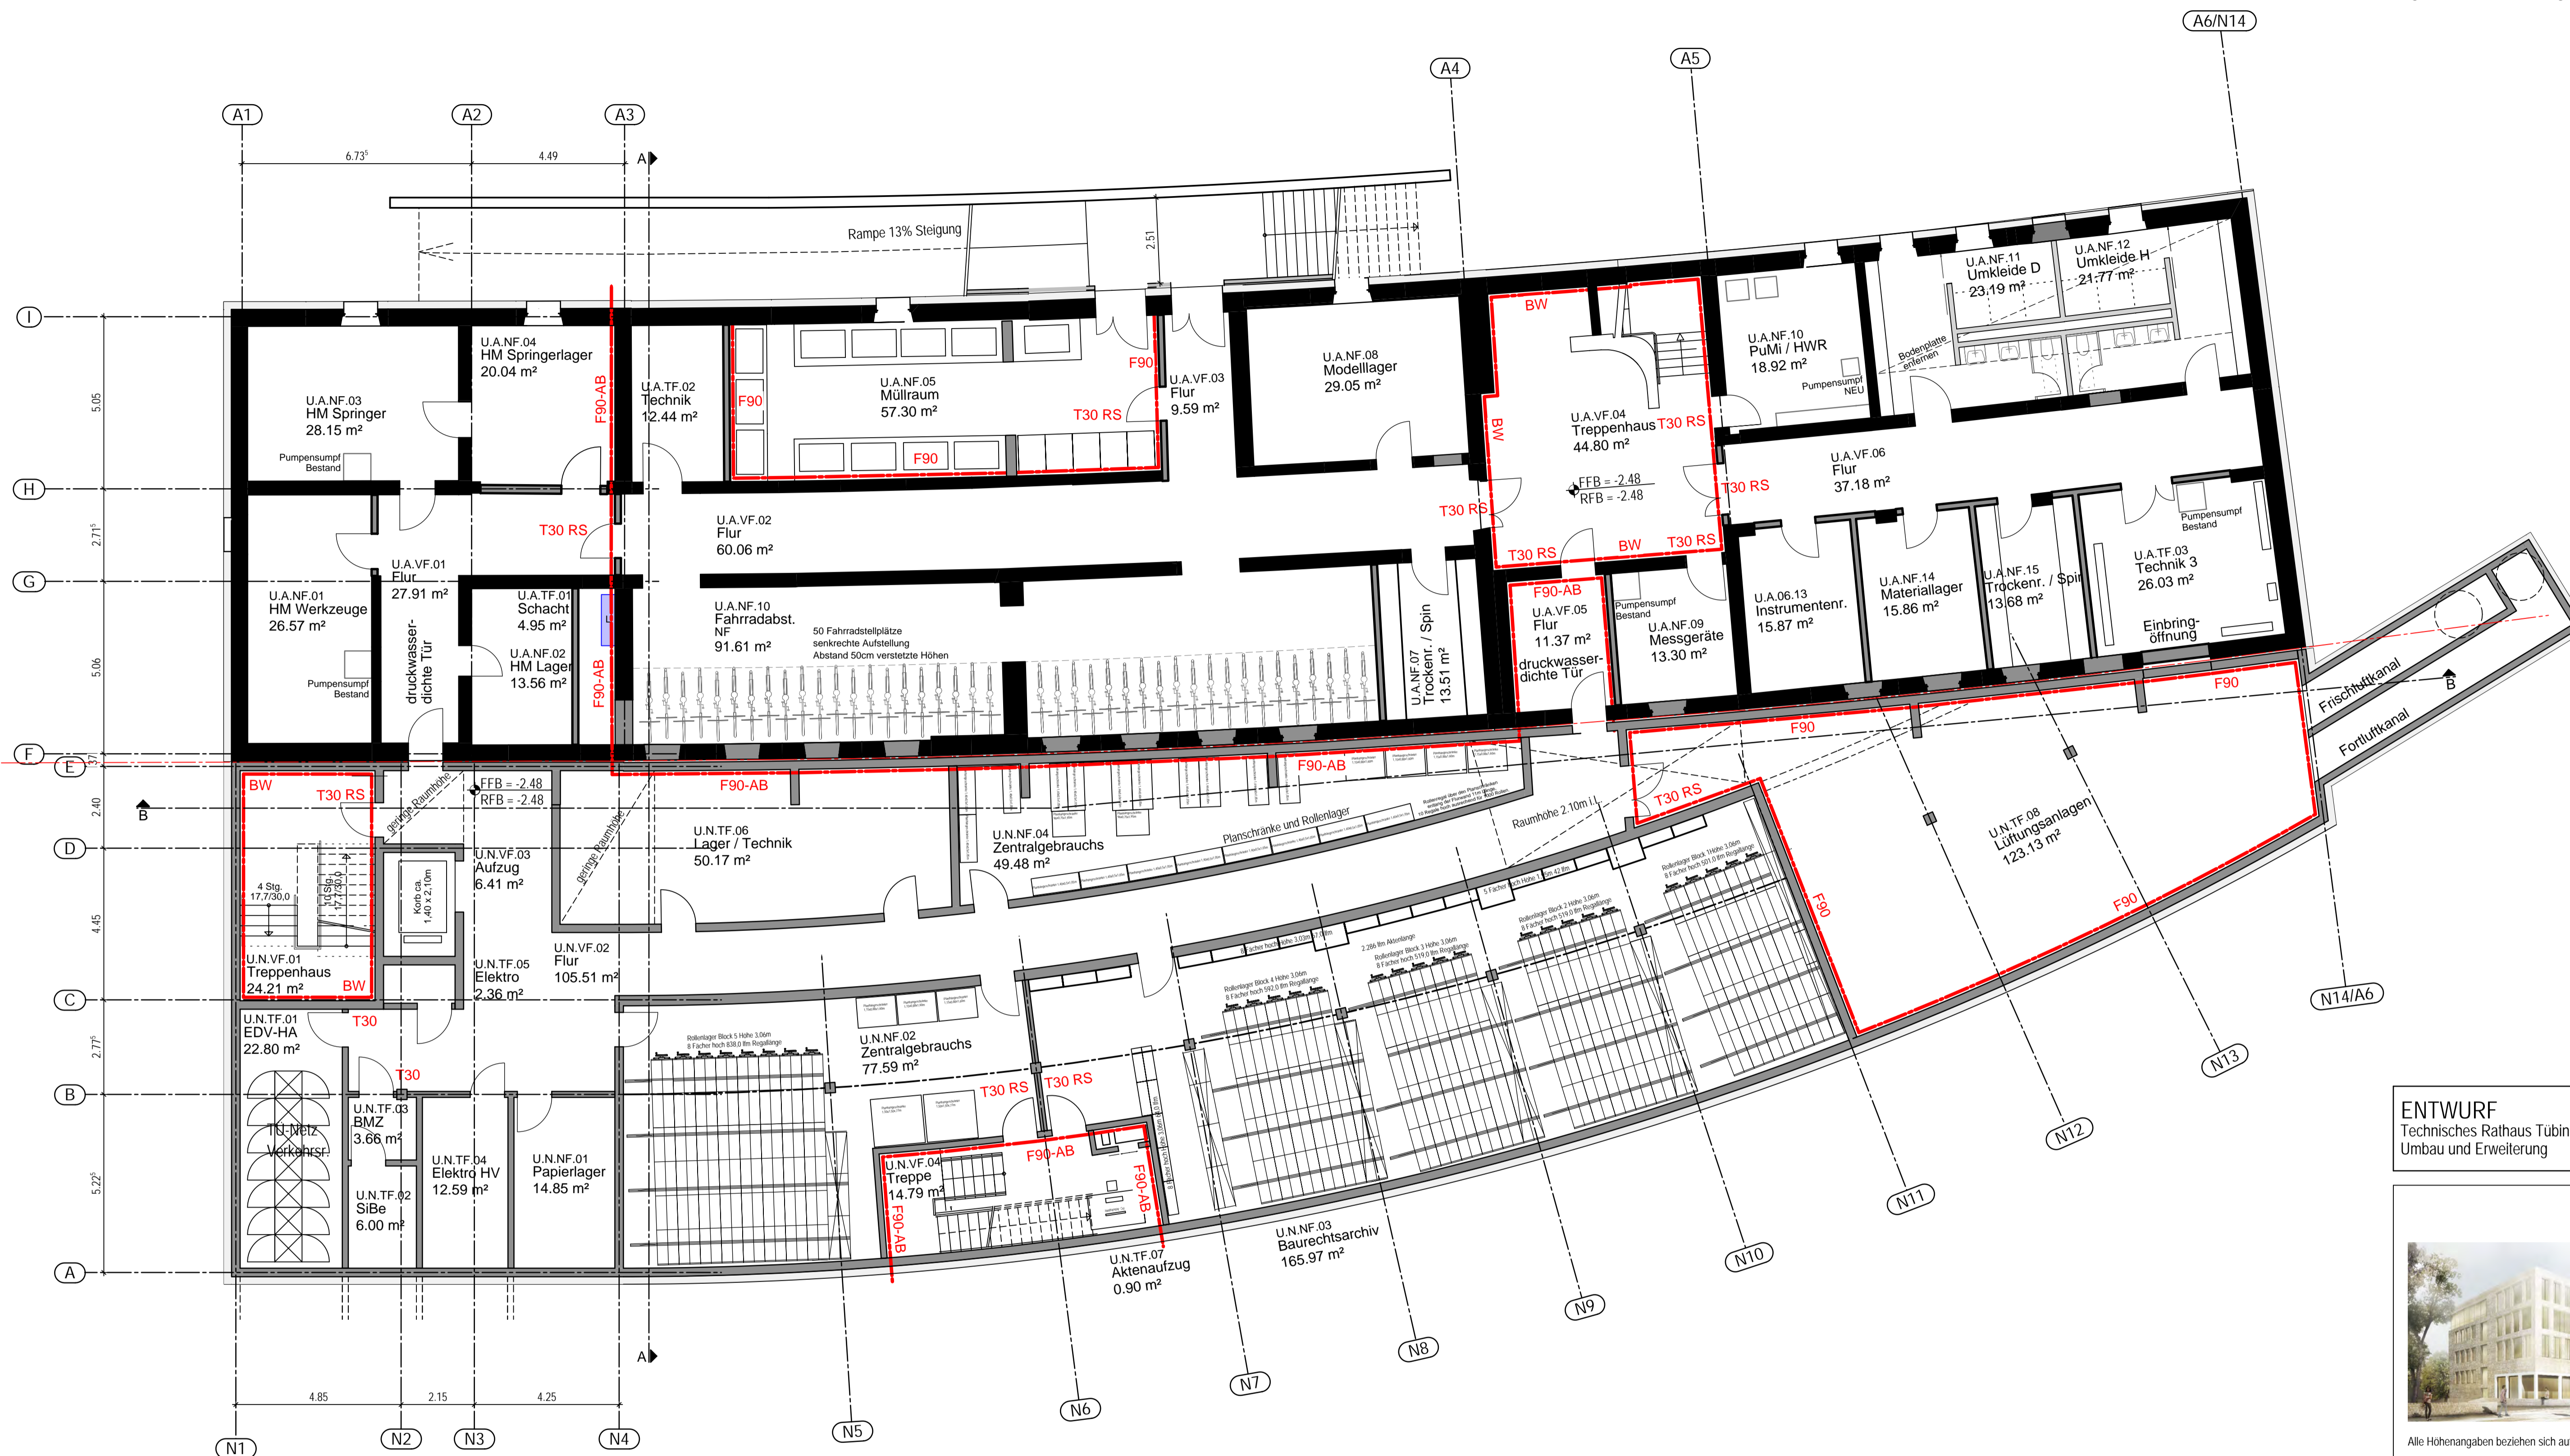

ENTWURF
Technisches Rathaus Tübingen
Umbau und Erweiterung



Alle Höhenangaben beziehen sich auf Tübinger Höhen!!!

Bauherr: Universitätsstadt Tübingen
Friedrichstraße 21
72072 Tübingen

Unterschrift
Bauherr

Architekt: ackermann
+raff

Ackermann + Raff GmbH & Co. KG
Architekten BDA Stadtplaner
Rohrbühlstraße 89/2, 70178 Stuttgart
Tel. 0711/722355-0 Fax. 0711/722355-22

Unterschrift
Architekt

Grundriss UG
AR_3_GRR_UG_NA_100_A_F

Maßstab 1:100
Planformat DIN A1

Index A
Datum 06.11.2014



Bauteilgrenze NEUBAU Bauteilgrenze ALTBAU

ENTWURF
Technisches Rathaus Tübingen
Umbau und Erweiterung



Alle Höhenangaben beziehen sich auf Tübinger Höhen!!!


Bauherr: Universitätsstadt Tübingen
Friedrichstraße 21
72072 Tübingen

Unterschrift
Bauherr

Architekt: ackermann
+raff
Ackermann + Raff GmbH & Co. KG
Architekten BDA Stadtplaner
Rotebühlstraße 89/2, 70178 Stuttgart
Tel. 0711/72355-0 Fax 0711/72355-22

Unterschrift
Architekt

Grundriss 1.OG
AR_3_GRR_01_NA_-100_A_F
Maßstab 1:100 Index A
Planformat DIN A1 Datum 06.11.2014

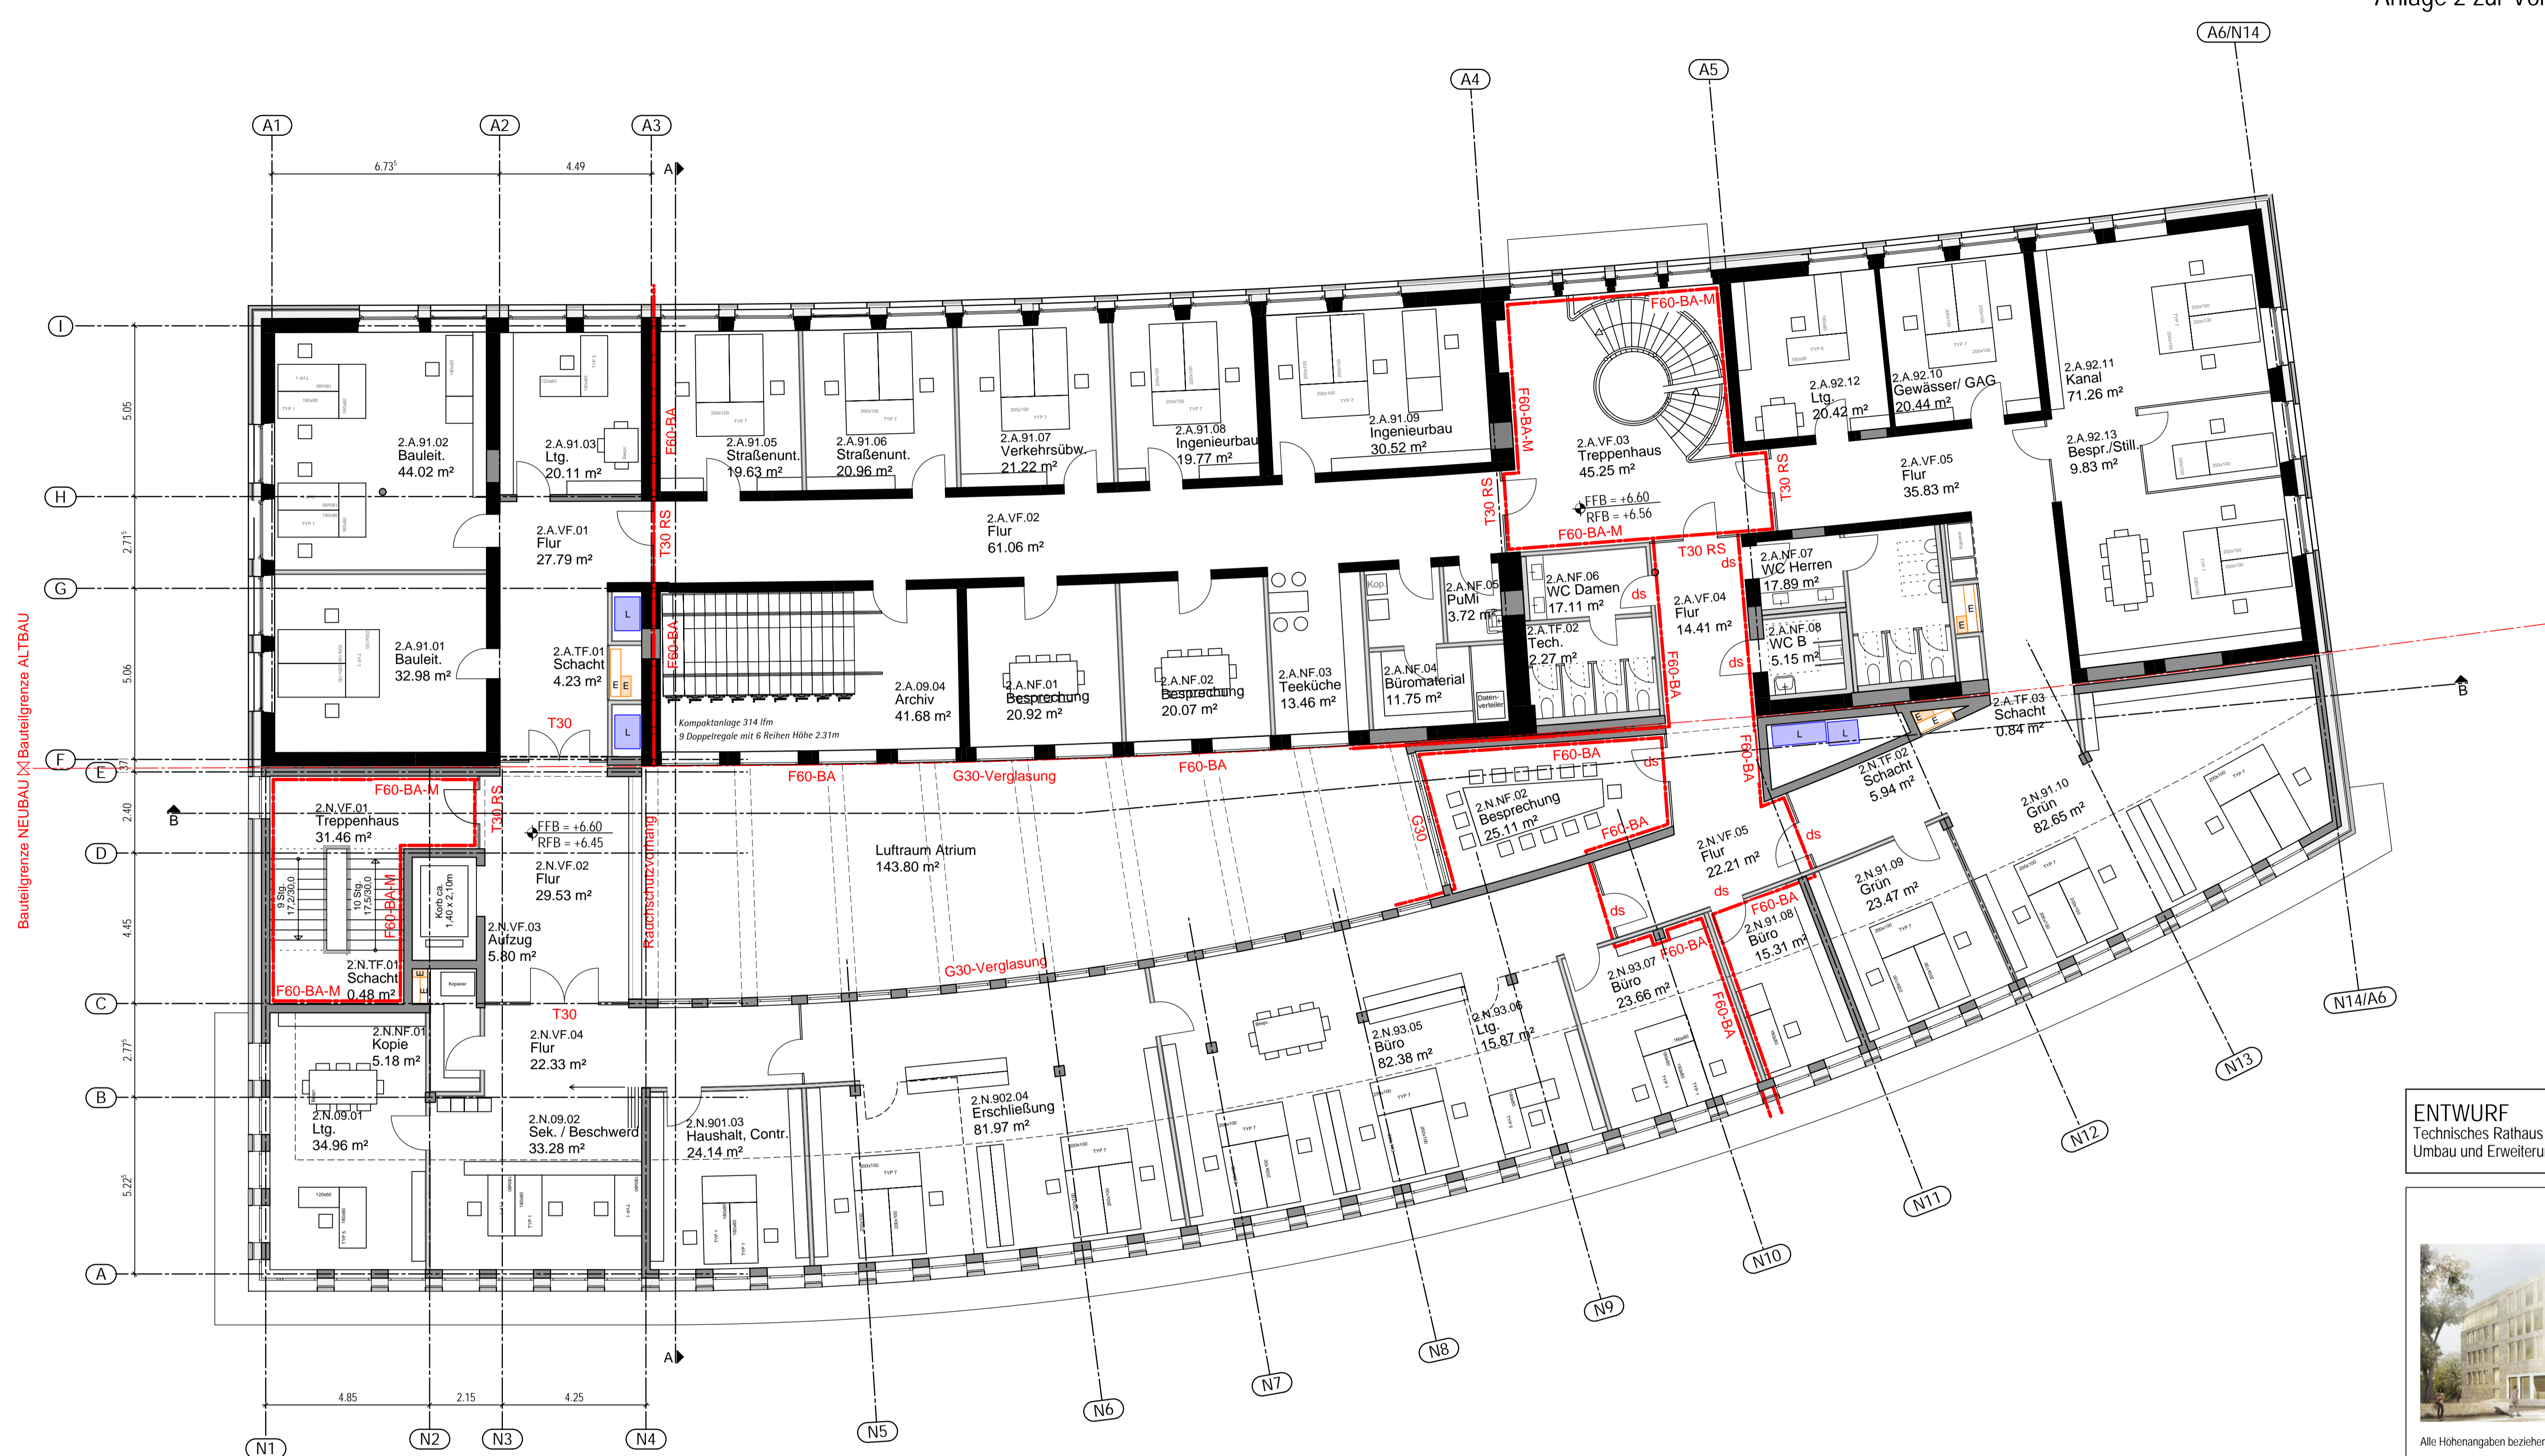

Bauteilgrenze NEUBAU X Bauteilgrenze ALTBAU

ENTWURF
Technisches Rathaus Tübingen
Umbau und Erweiterung



Alle Höhenangaben beziehen sich auf Tübinger Höhen!!!


Bauherr: Universitätsstadt Tübingen
Friedrichstraße 21
72072 Tübingen

Unterschrift
Bauherr

Architekt: **ackermann +raff**
Ackermann + Raff GmbH & Co. KG
Architekten BDA Stadtplaner
Rohrbühlstraße 89/2, 70178 Stuttgart
Tel. 0711/722355-0 Fax 0711/722355-22

Unterschrift
Architekt

Grundriss 2.OG
AR_3_GRR_O2_NA-_100_A_F
Maßstab 1:100 Index A
Planformat DIN A1 Datum 06.11.2014

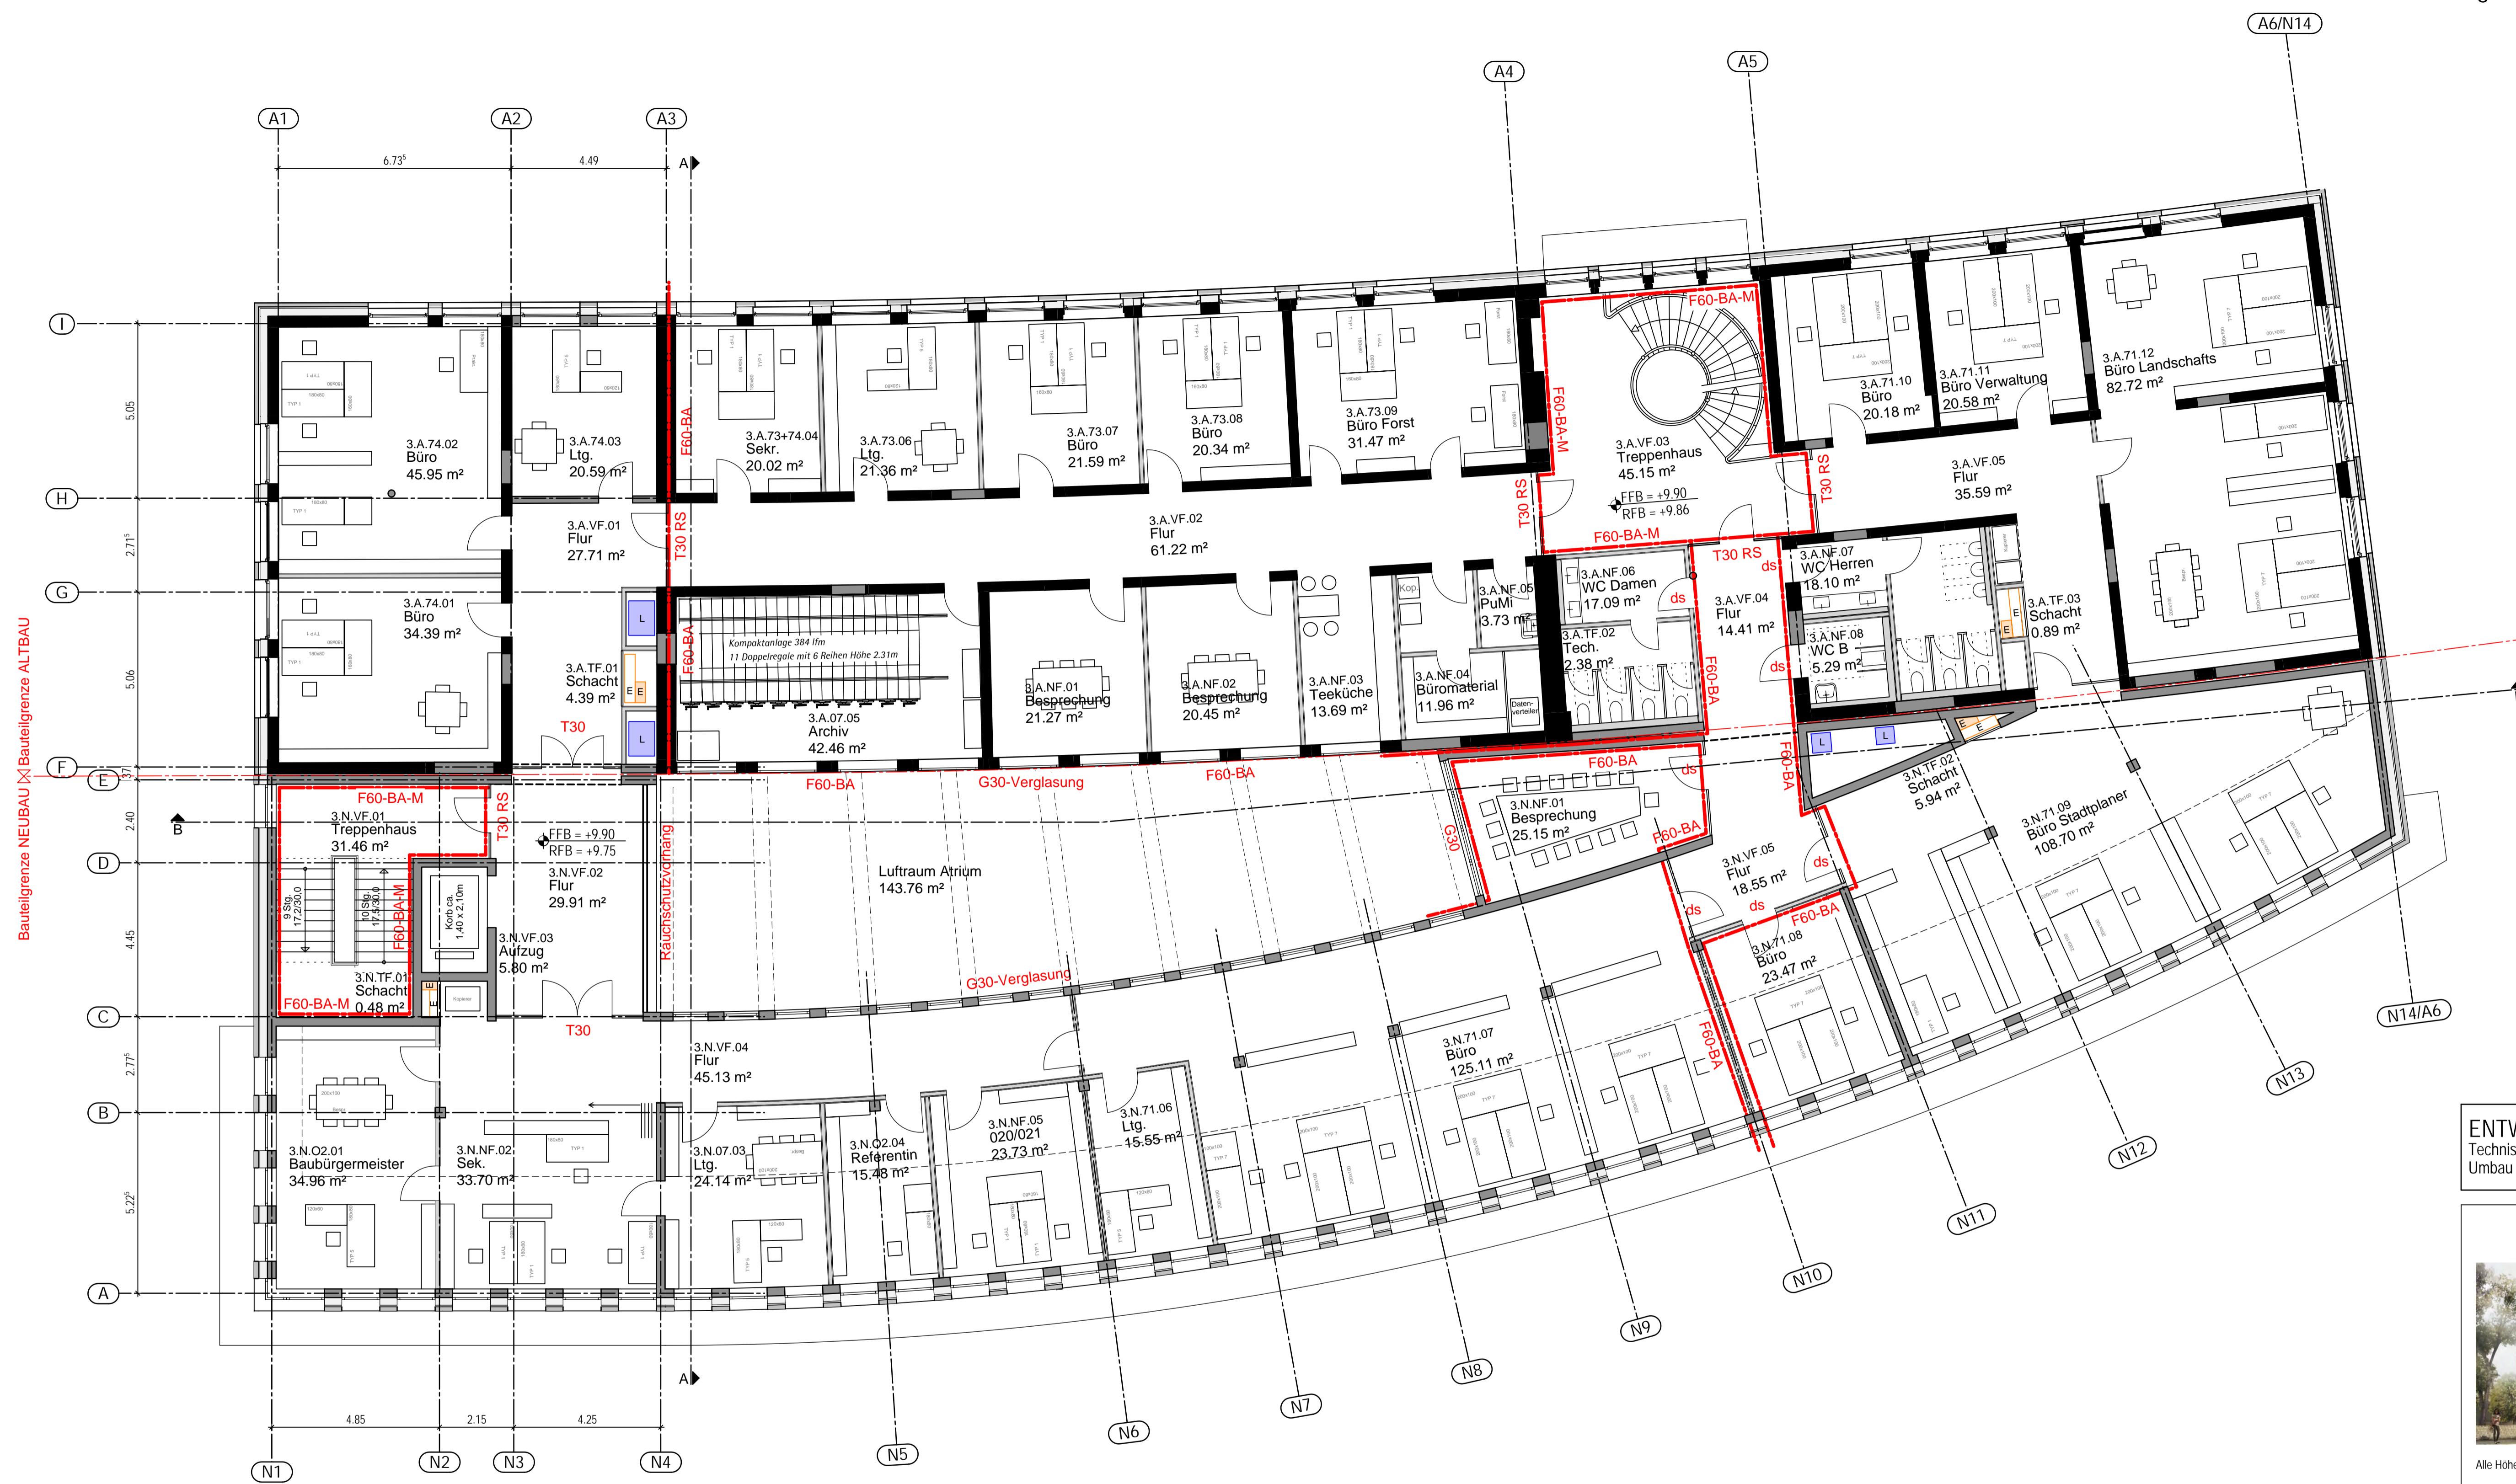

Bauteilgrenze NEUBAU X Bauteilgrenze ALTBAU

ENTWURF
Technisches Rathaus Tübingen
Umbau und Erweiterung



Alle Höhenangaben beziehen sich auf Tübinger Höhen!!!


Bauherr: Universitätsstadt Tübingen
Friedrichstraße 21
72072 Tübingen

Unterschrift
Bauherr

Architekt: ackermann
+raff
Ackermann + Raff GmbH & Co. KG
Architekten BDA Stadtplaner
Rohrbühlstraße 89/2, 70178 Stuttgart
Tel. 0711/72355-0 Fax. 0711/72355-22

Unterschrift
Architekt

Grundriss 3.OG
AR_3_GRR_03_NA_-100_A_F
Maßstab 1:100 Index A
Planformat DIN A1 Datum 06.11.2014

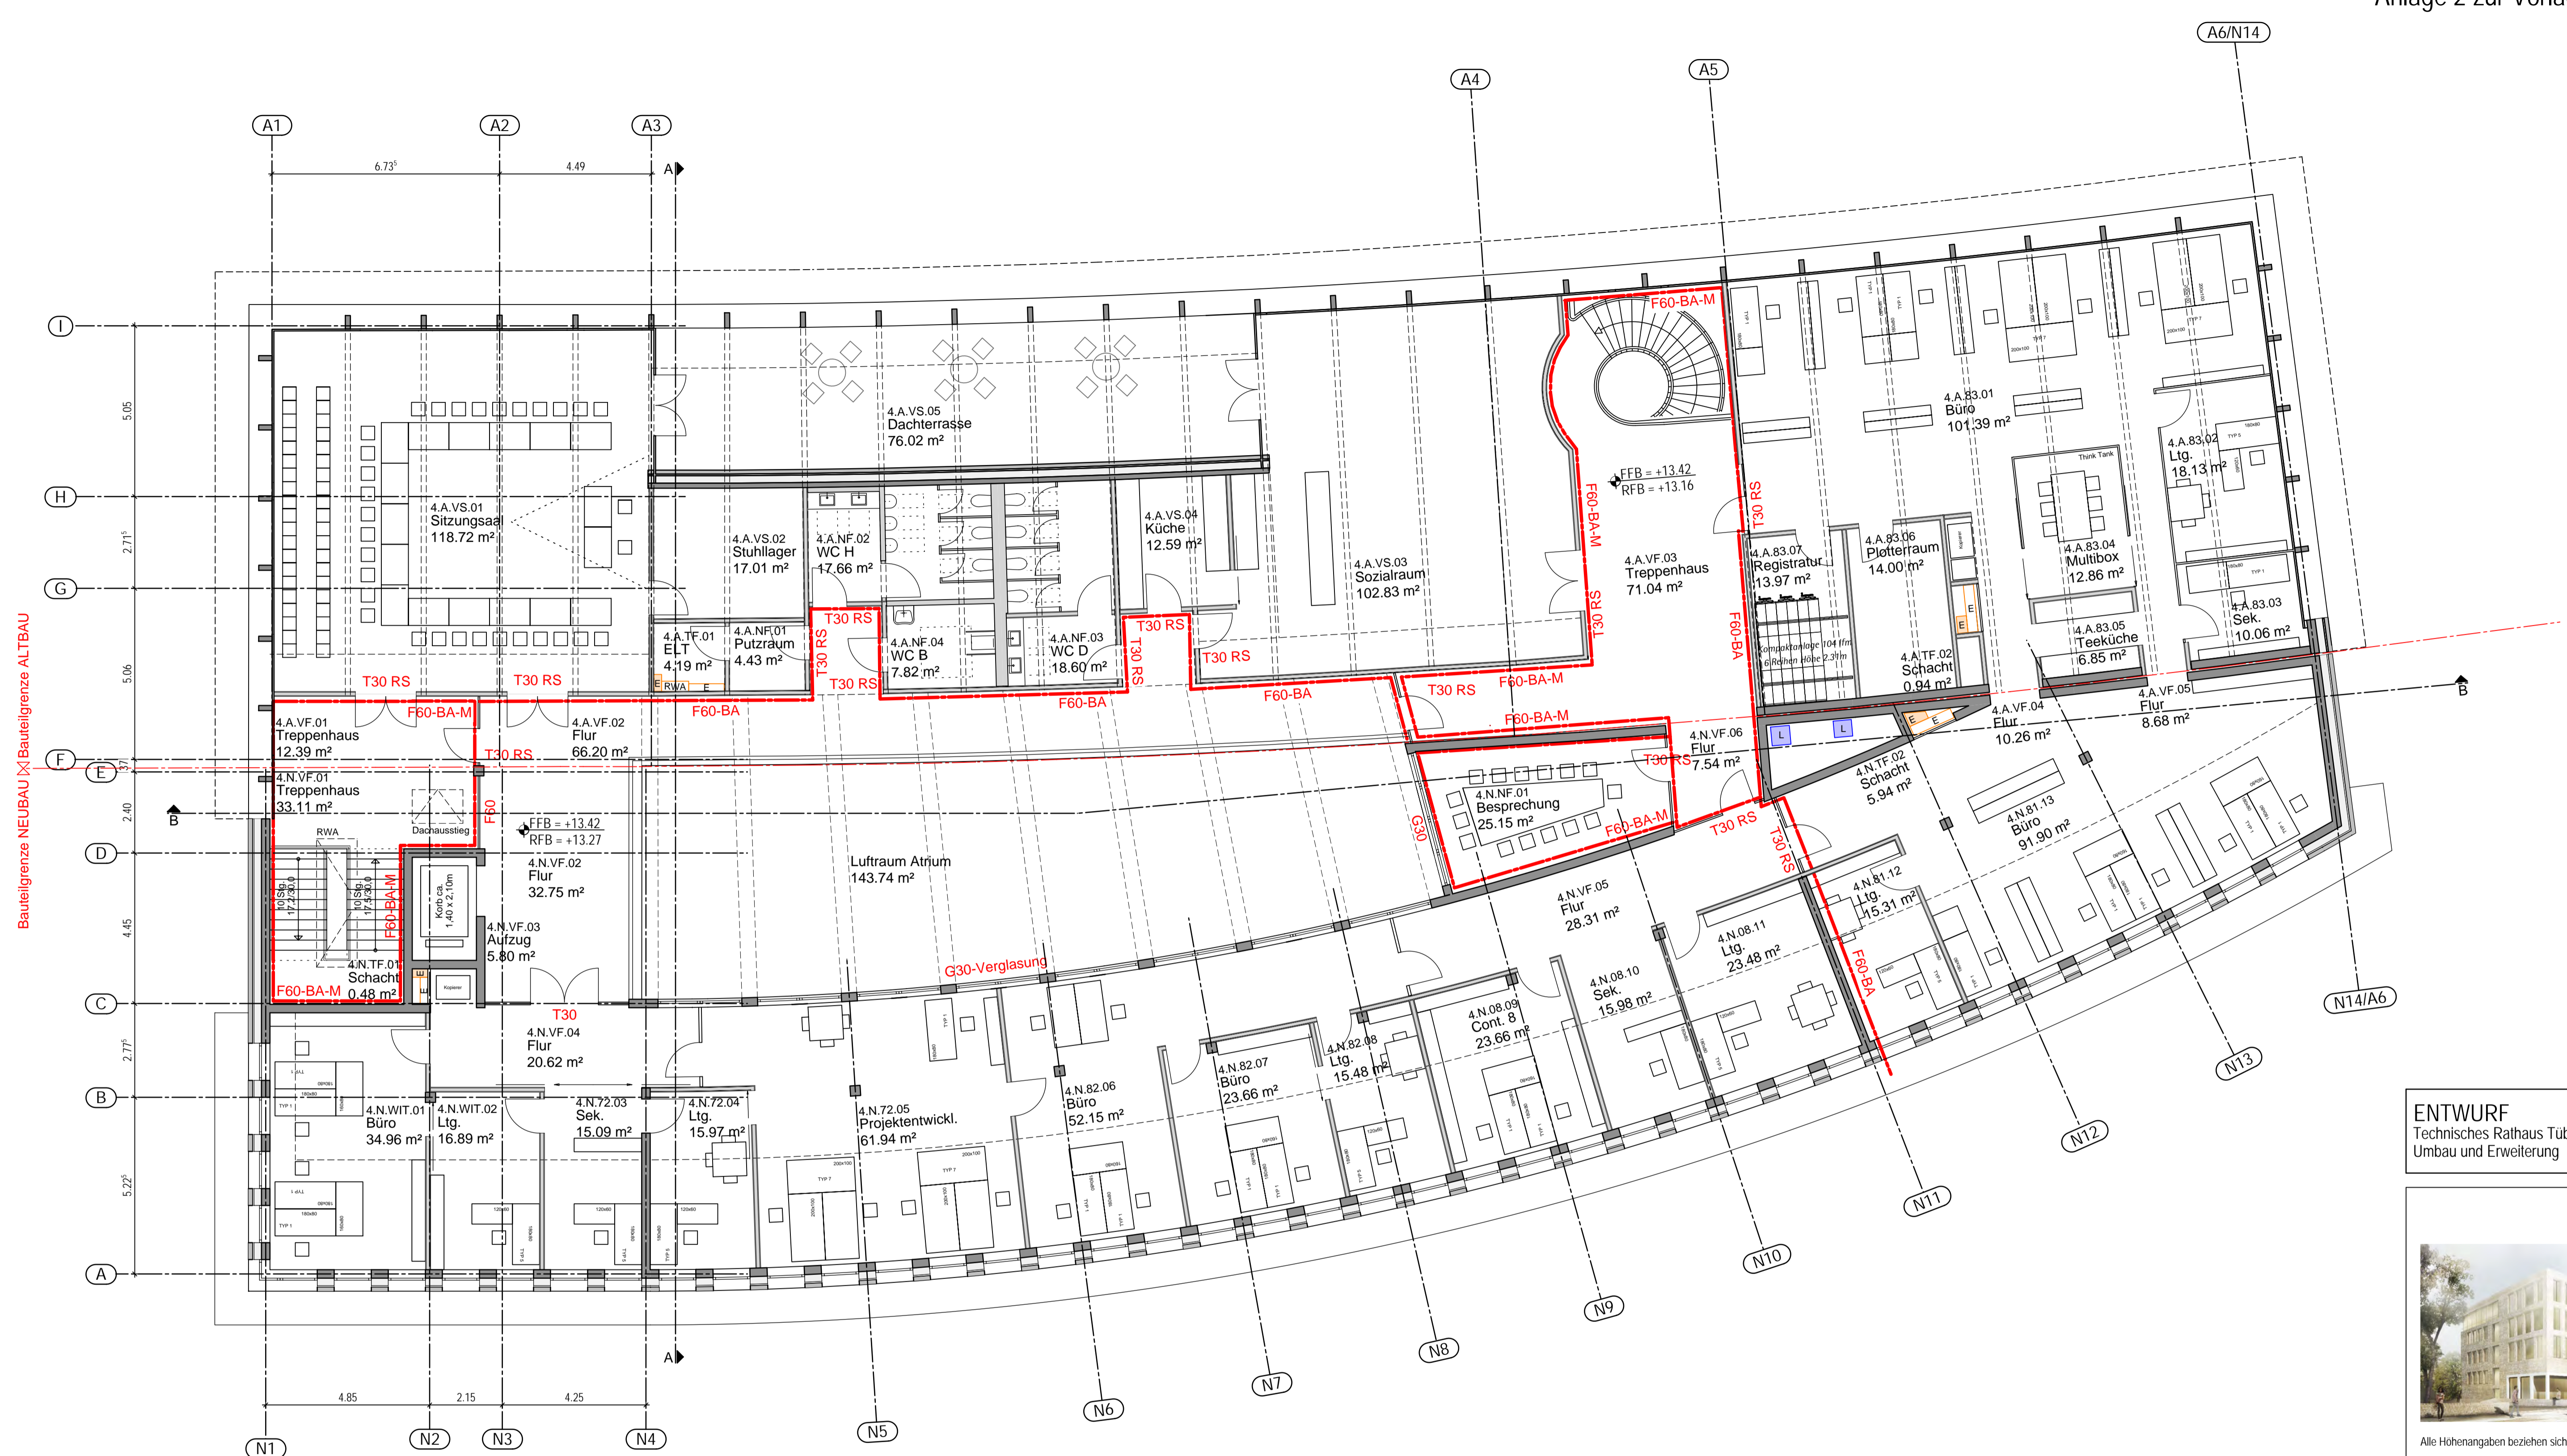

ENTWURF
Technisches Rathaus Tübingen
Umbau und Erweiterung



Alle Höhenangaben beziehen sich auf Tübinger Höhen!!!


Bauherr: Universitätsstadt Tübingen
Friedrichstraße 21
72072 Tübingen

Unterschrift
Bauherr


Architekt: ackermann
+raff
Ackermann + Raff GmbH & Co. KG
Architekten BDA Stadtplatz
Rohrbühlstraße 89/2, 70178 Stuttgart
Tel. 0711/722355-0 Fax 0711/722355-22

Unterschrift
Architekt

Grundriss 4.OG
AR_3_GRR_04_NA-_100_A_F
Maßstab 1:100 Index A
Planformat DIN A1 Datum 06.11.2014

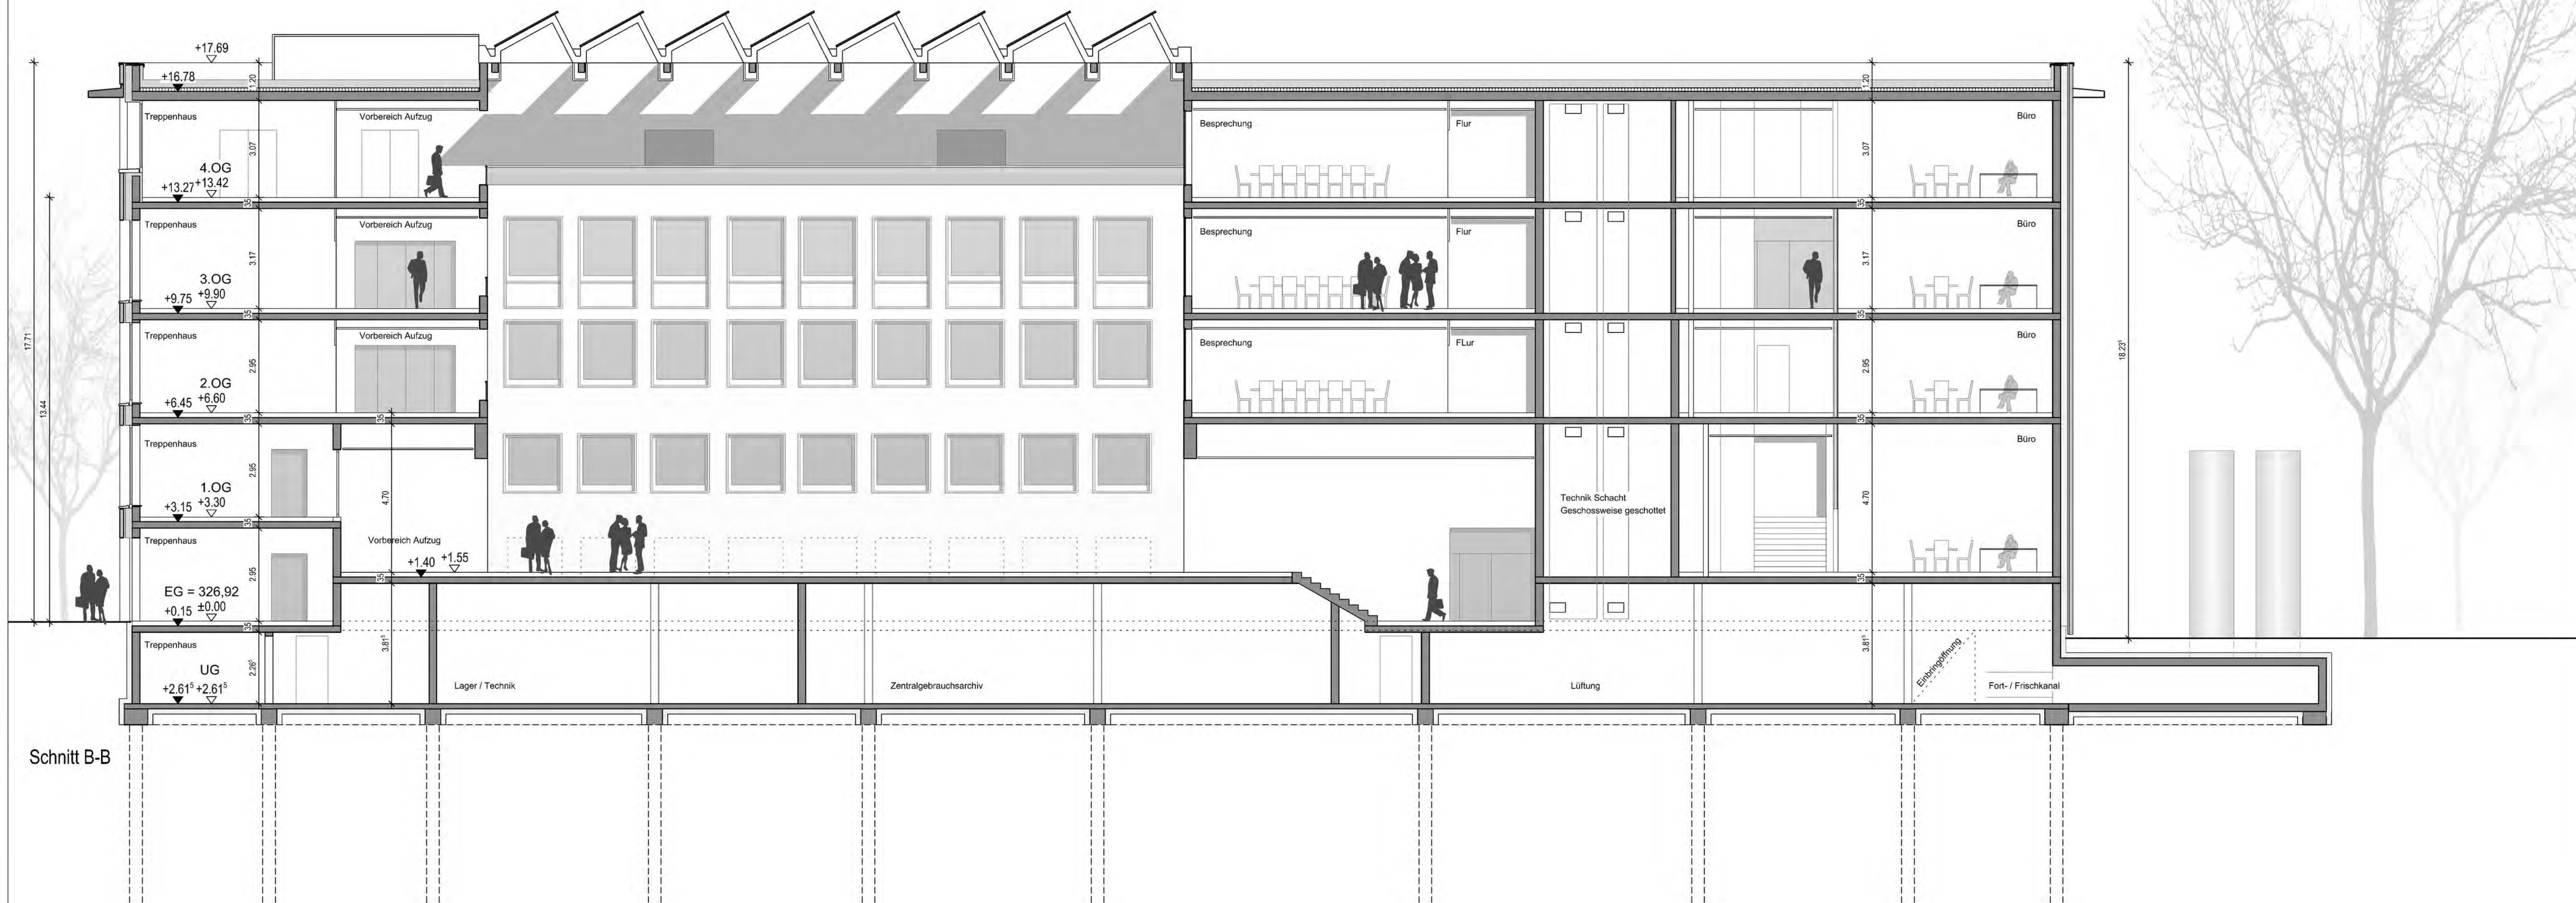

Schnitt B-B

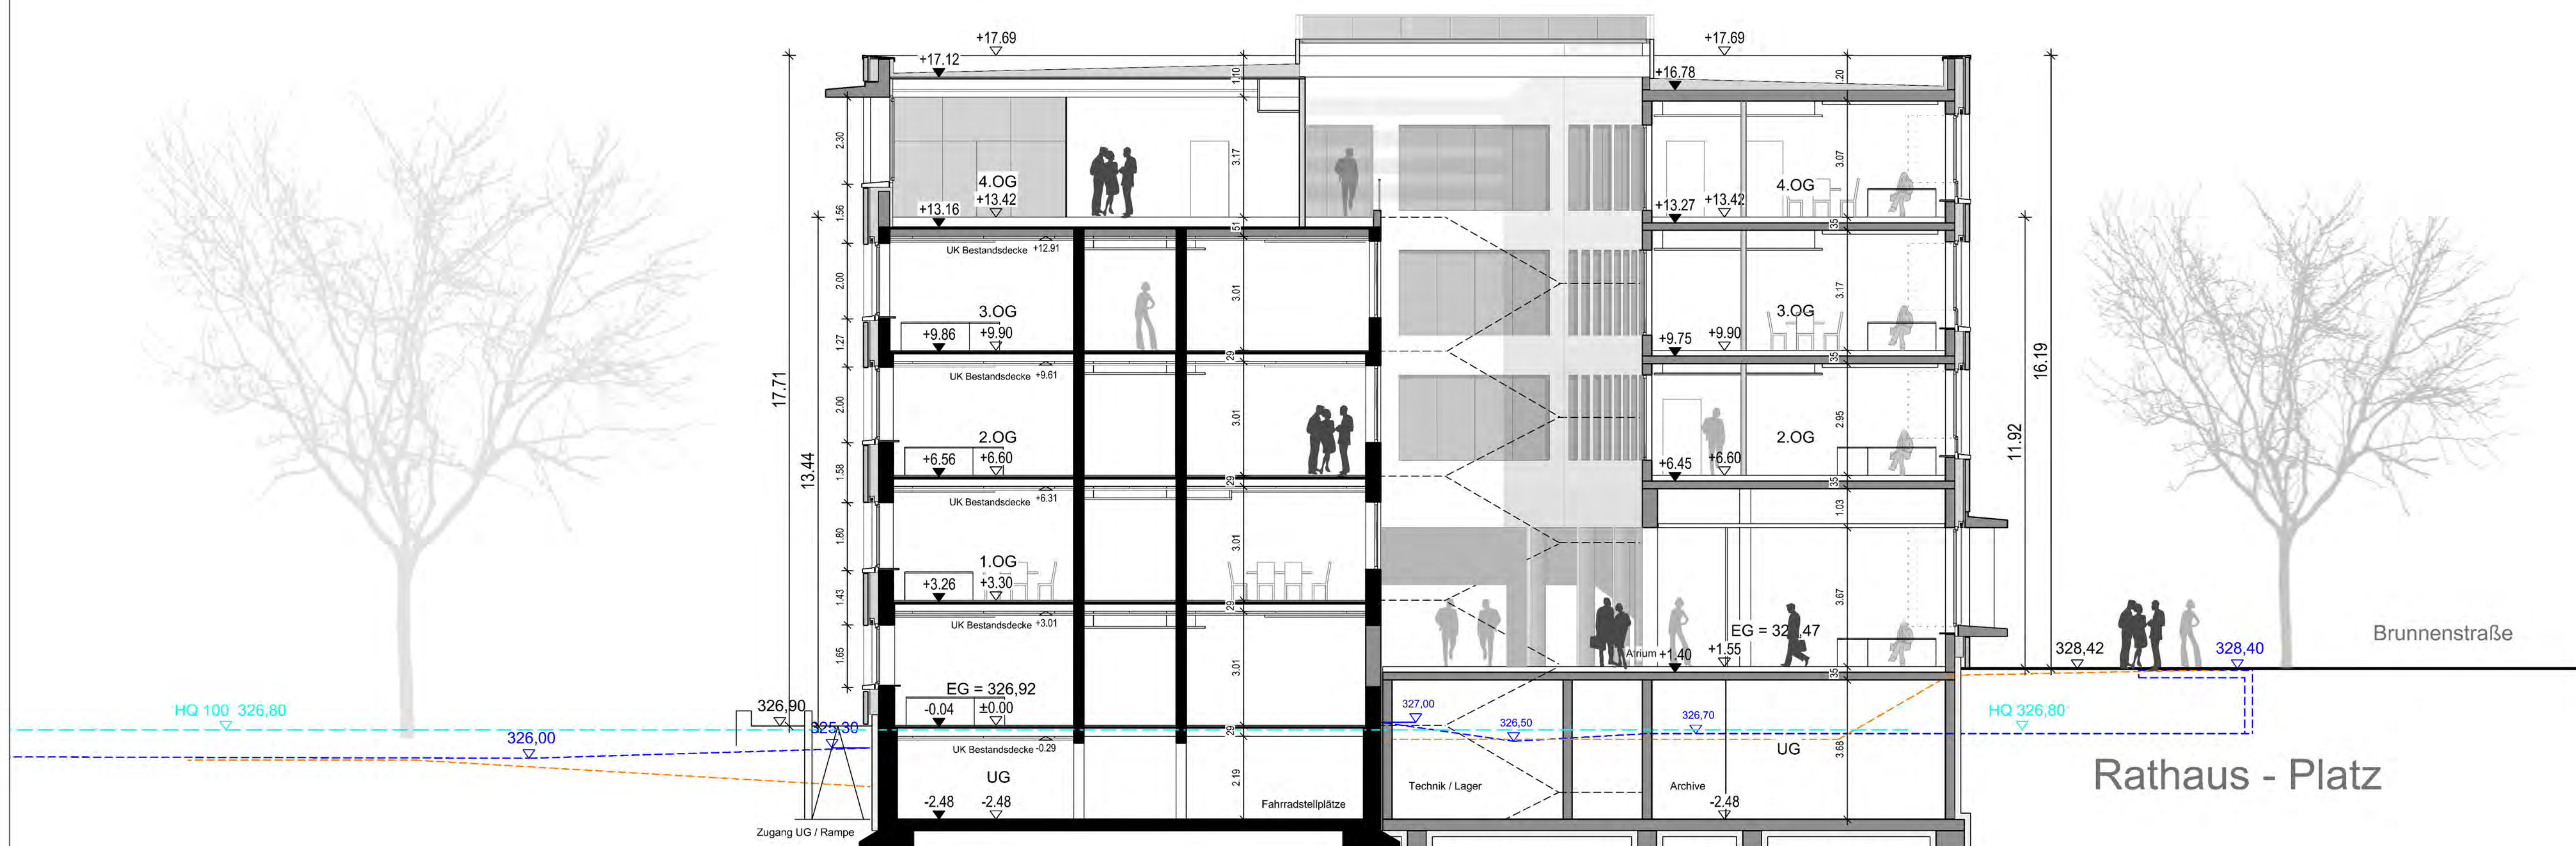

Schnitt A-A

ENTWURF
Technisches Rathaus Tübingen
Umbau und Erweiterung



Alle Höhenangaben beziehen sich auf Tübinger Höhen!!!

Bauherr: Universitätsstadt Tübingen
Friedrichstraße 21
72072 Tübingen

Unterschrift
Bauherr

Architekt: ackermann
+raff
Ackermann + Raff GmbH & Co. KG
Architekten BDA Stadtplaner
Rohlschloßstraße 89/2, 70178 Stuttgart
Tel. 0711/722355-0 Fax: 0711/722355-22

Unterschrift
Architekt

Schnitt A-A + B-B
AR_3_SCH_BB_NA-_100_A_F

Maßstab 1:100
Planformat DIN A1
Index A
Datum 06.11.2014



Ansicht SÜD



Ansicht WEST

Ansicht OST

ENTWURF
Technisches Rathaus Tübingen
Umbau und Erweiterung



Alle Höhenangaben beziehen sich auf Tübinger Höhen!!!

Bauherr: Universitätsstadt Tübingen
Friedrichstraße 21
72072 Tübingen


Unterschrift
Bauherr

Architekt: ackermann
+raff
Ackermann + Raff GmbH & Co. KG
Architekten BDA Stadtplaner
Rohlschstraße 89/2, 70178 Stuttgart
Tel. 0711/722335-0 Fax: 0711/722335-22


Unterschrift
Architekt

Ansicht SÜD + OST + WEST
AR_3_ANS_--_NA-100_A_F

Maßstab 1:100 Index A
Planformat DIN A1 Datum 06.11.2014

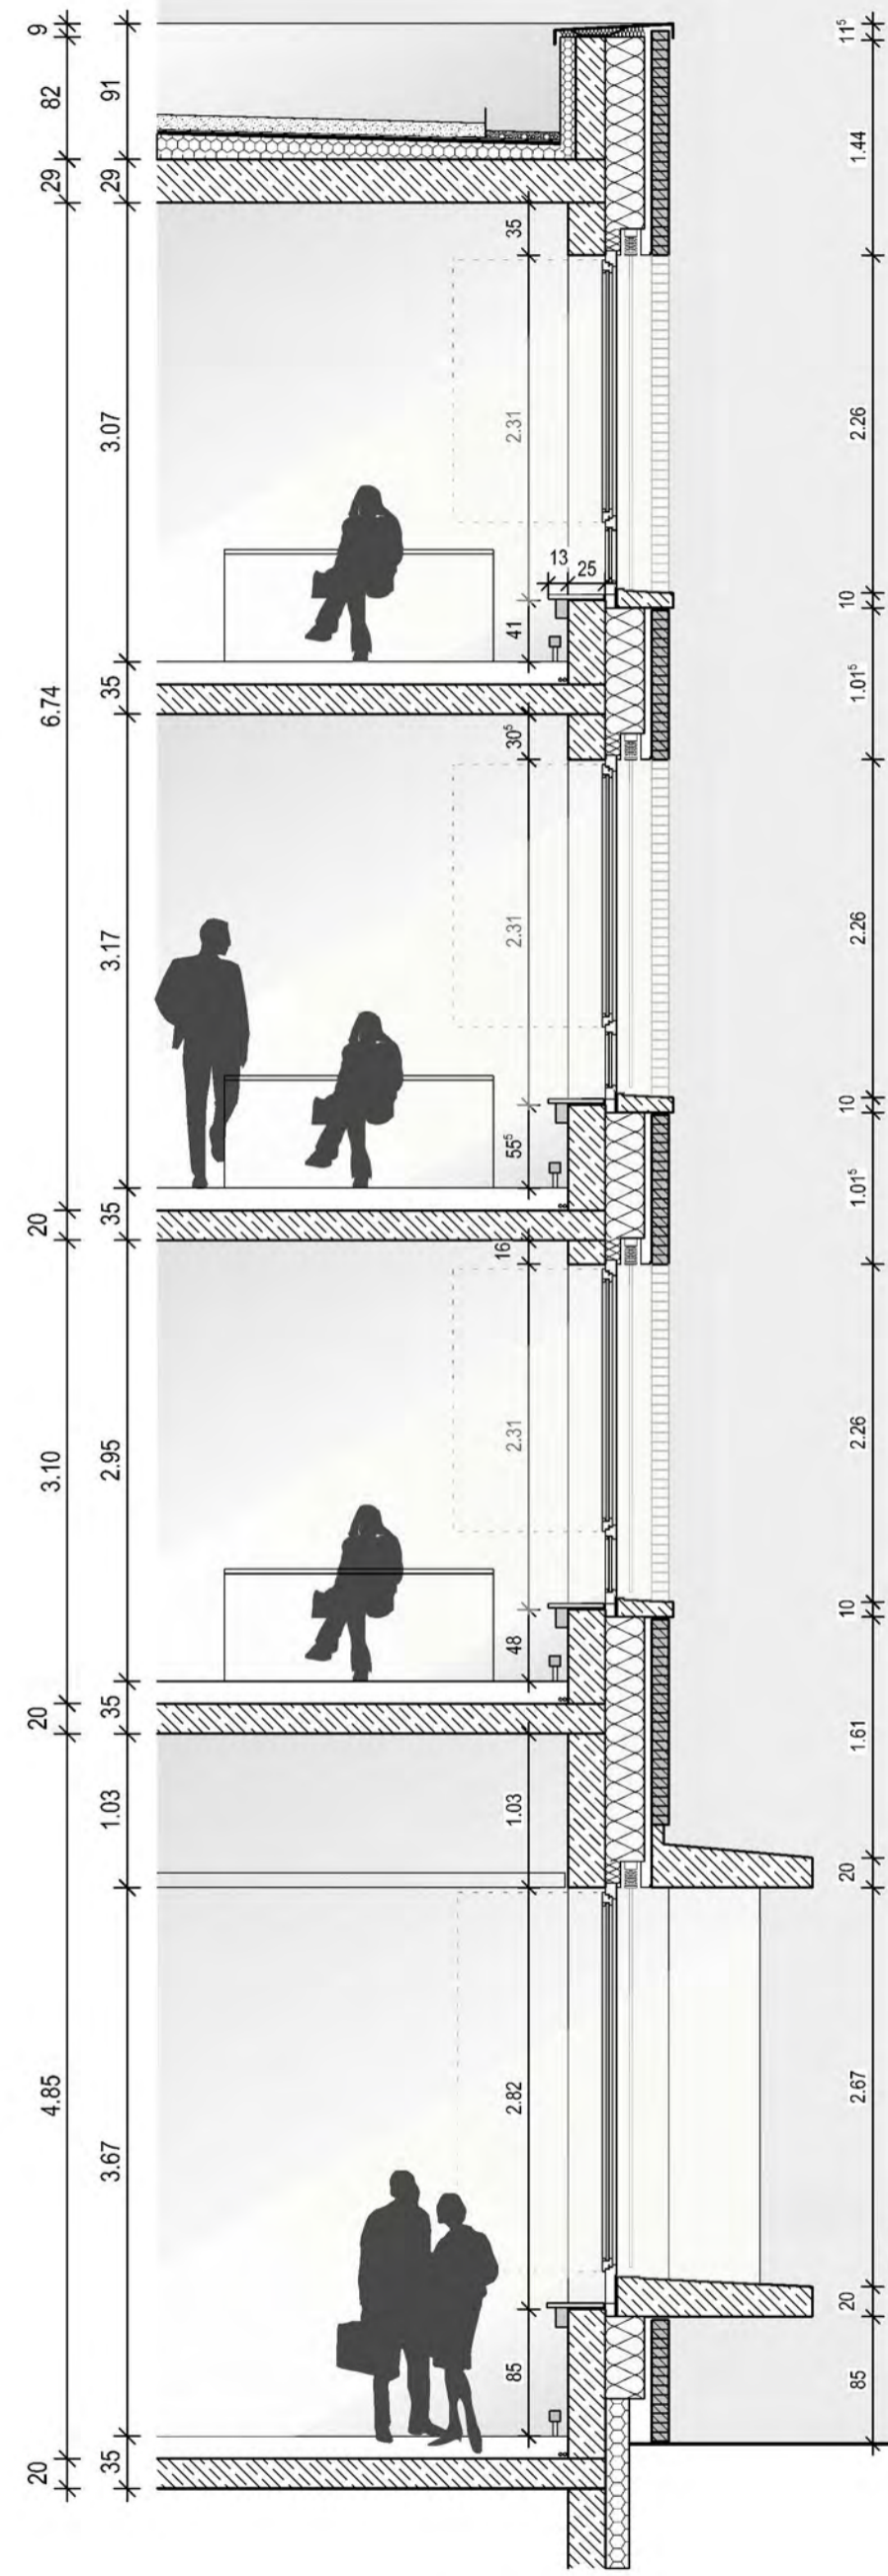

23. Variante: Reihung 1er + 2er nicht versetzt

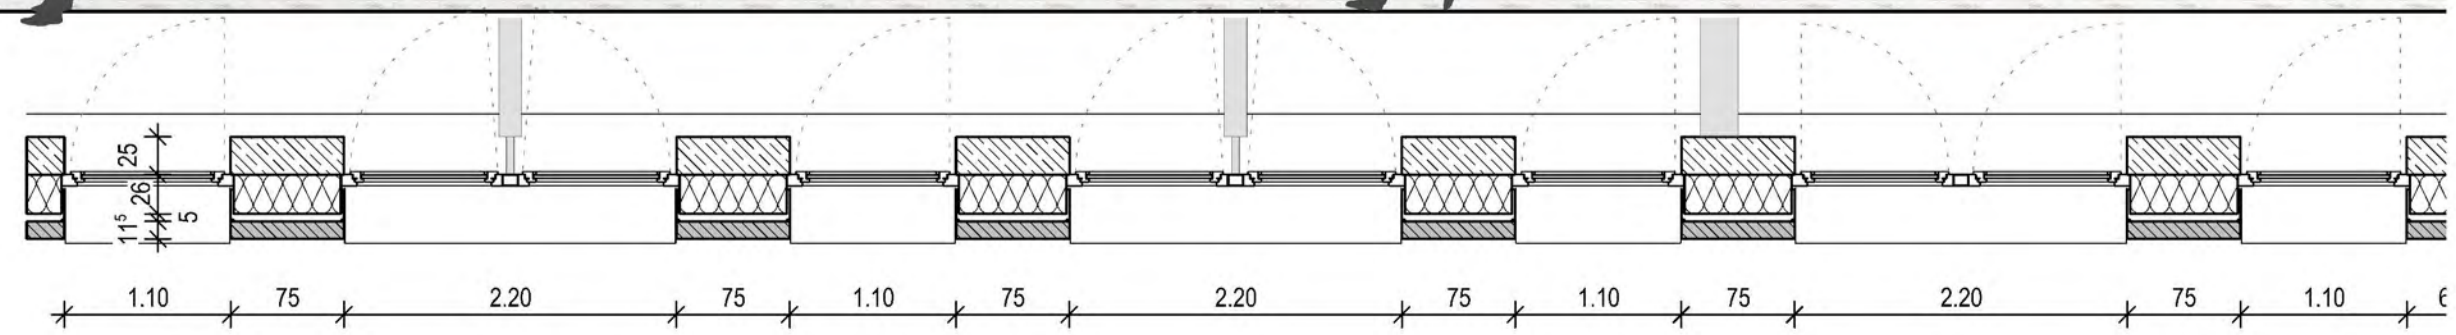

ENTWURF
Technisches Rathaus Tübingen
Umbau und Erweiterung



Bauherr: Universitätsstadt Tübingen
Friedrichstraße 21
72072 Tübingen

Unterschrift Bauherr

Architekt: **ackermann + raff**
Ackermann + Raff GmbH & Co. KG
Architekten BDA Stadtplaner
Rotebühlstraße 89/2, 70178 Stuttgart
Tel 0711/722355-0 Fax 0711/722355-22

Unterschrift Architekt

Fassadenschnitt Süd Variante 23
AR_3_DET_--_NA_050_A_F

Maßstab 1:50 Index A
Planformat DIN A2 Datum 06.11.2014



Ansicht SÜD



Ansicht WEST

Ansicht OST

ENTWURF
Technisches Rathaus Tübingen
Umbau und Erweiterung



Alle Höhenangaben beziehen sich auf Tübinger Höhen!!!

Bauherr: Universitätsstadt Tübingen
Friedrichstraße 21
72072 Tübingen


Unterschrift
Bauherr

Architekt: ackermann
+raff
Ackermann + Raff GmbH & Co. KG
Architekten BDA Stadtplaner
Rohlschstraße 89/2, 70178 Stuttgart
Tel. 0711/722355-0 Fax: 0711/722355-22


Unterschrift
Architekt

Ansicht SÜD + OST + WEST
AR_3_ANS_--_NA-_100_A_F

Maßstab 1:100 Index A
Planformat DIN A1 Datum 06.11.2014

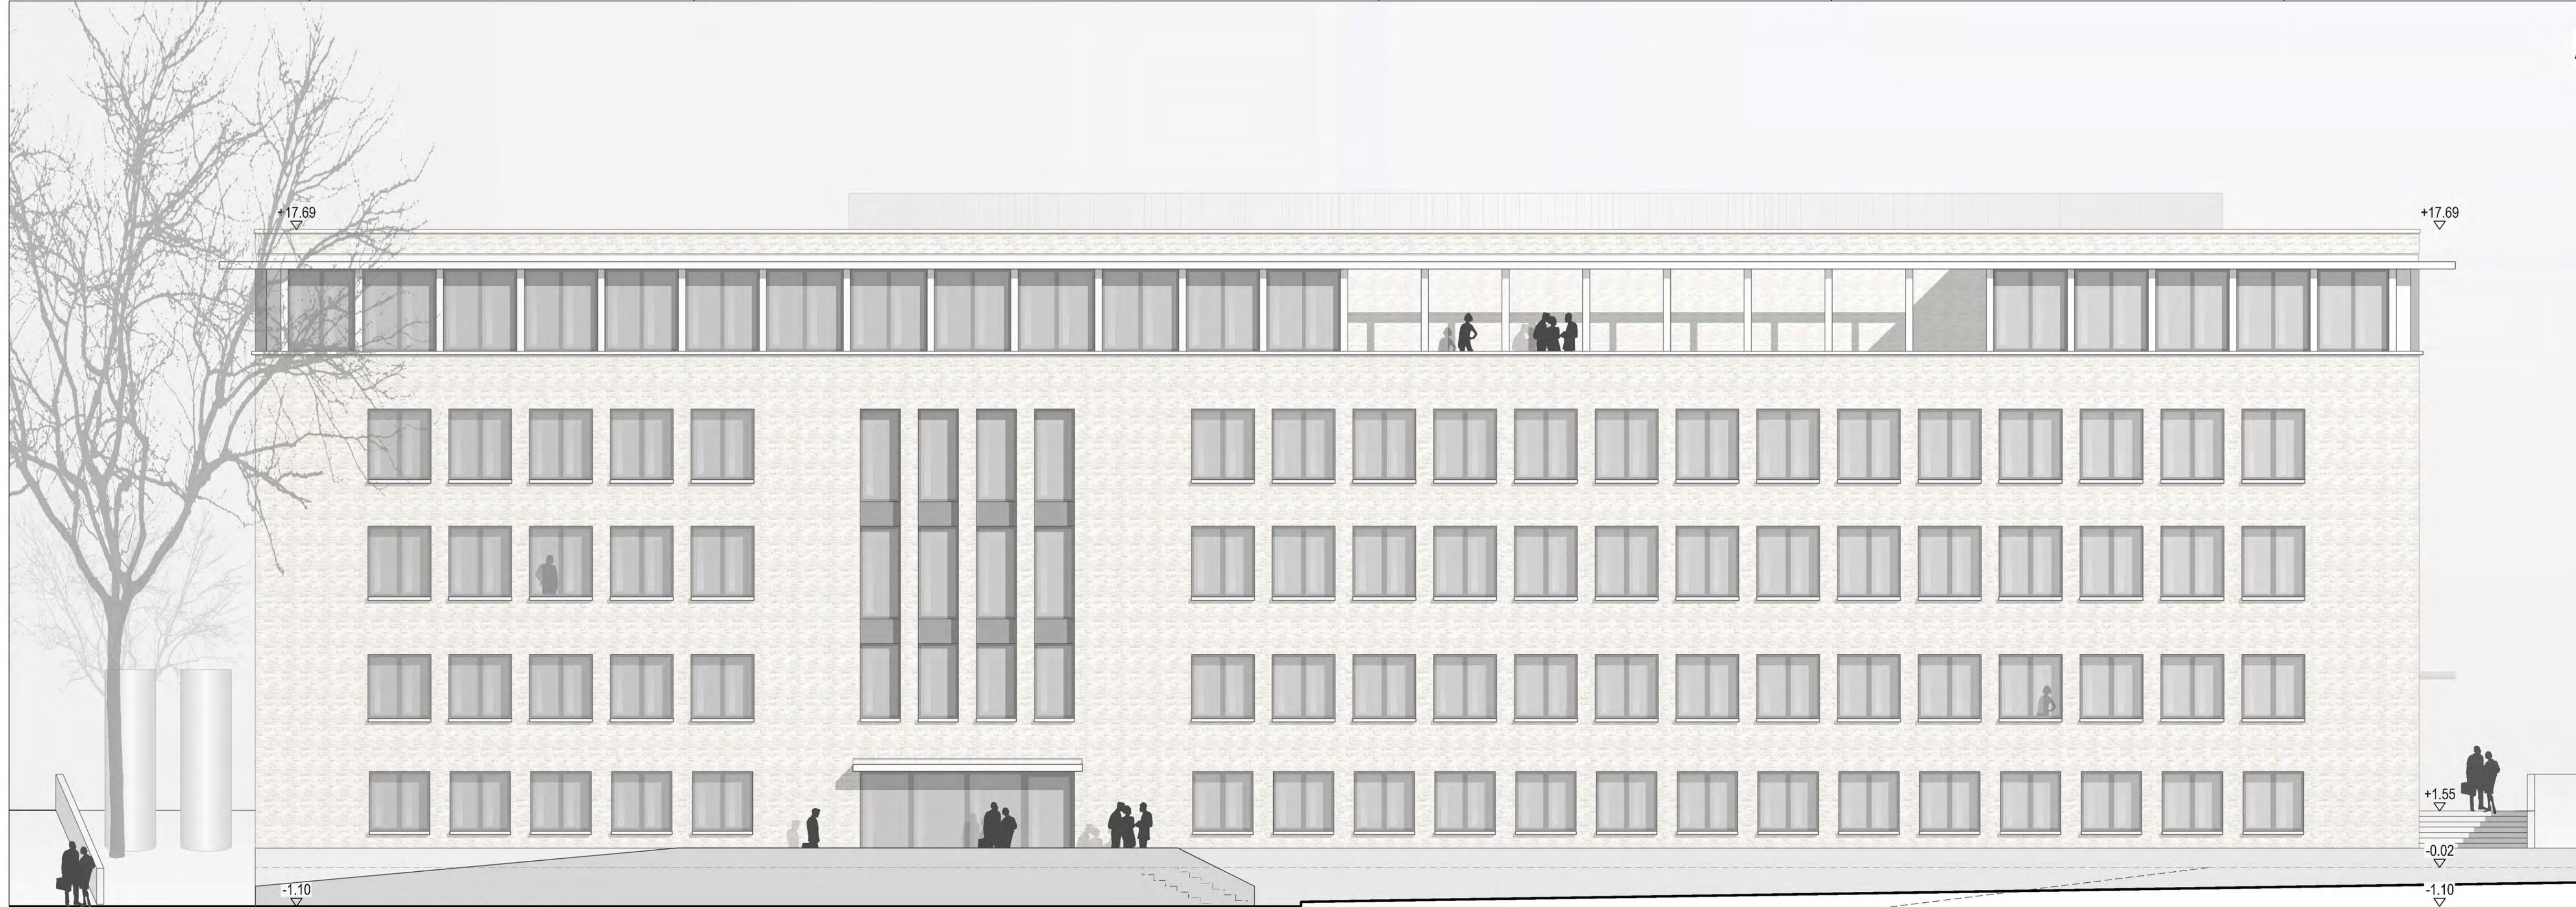

Ansicht NORD

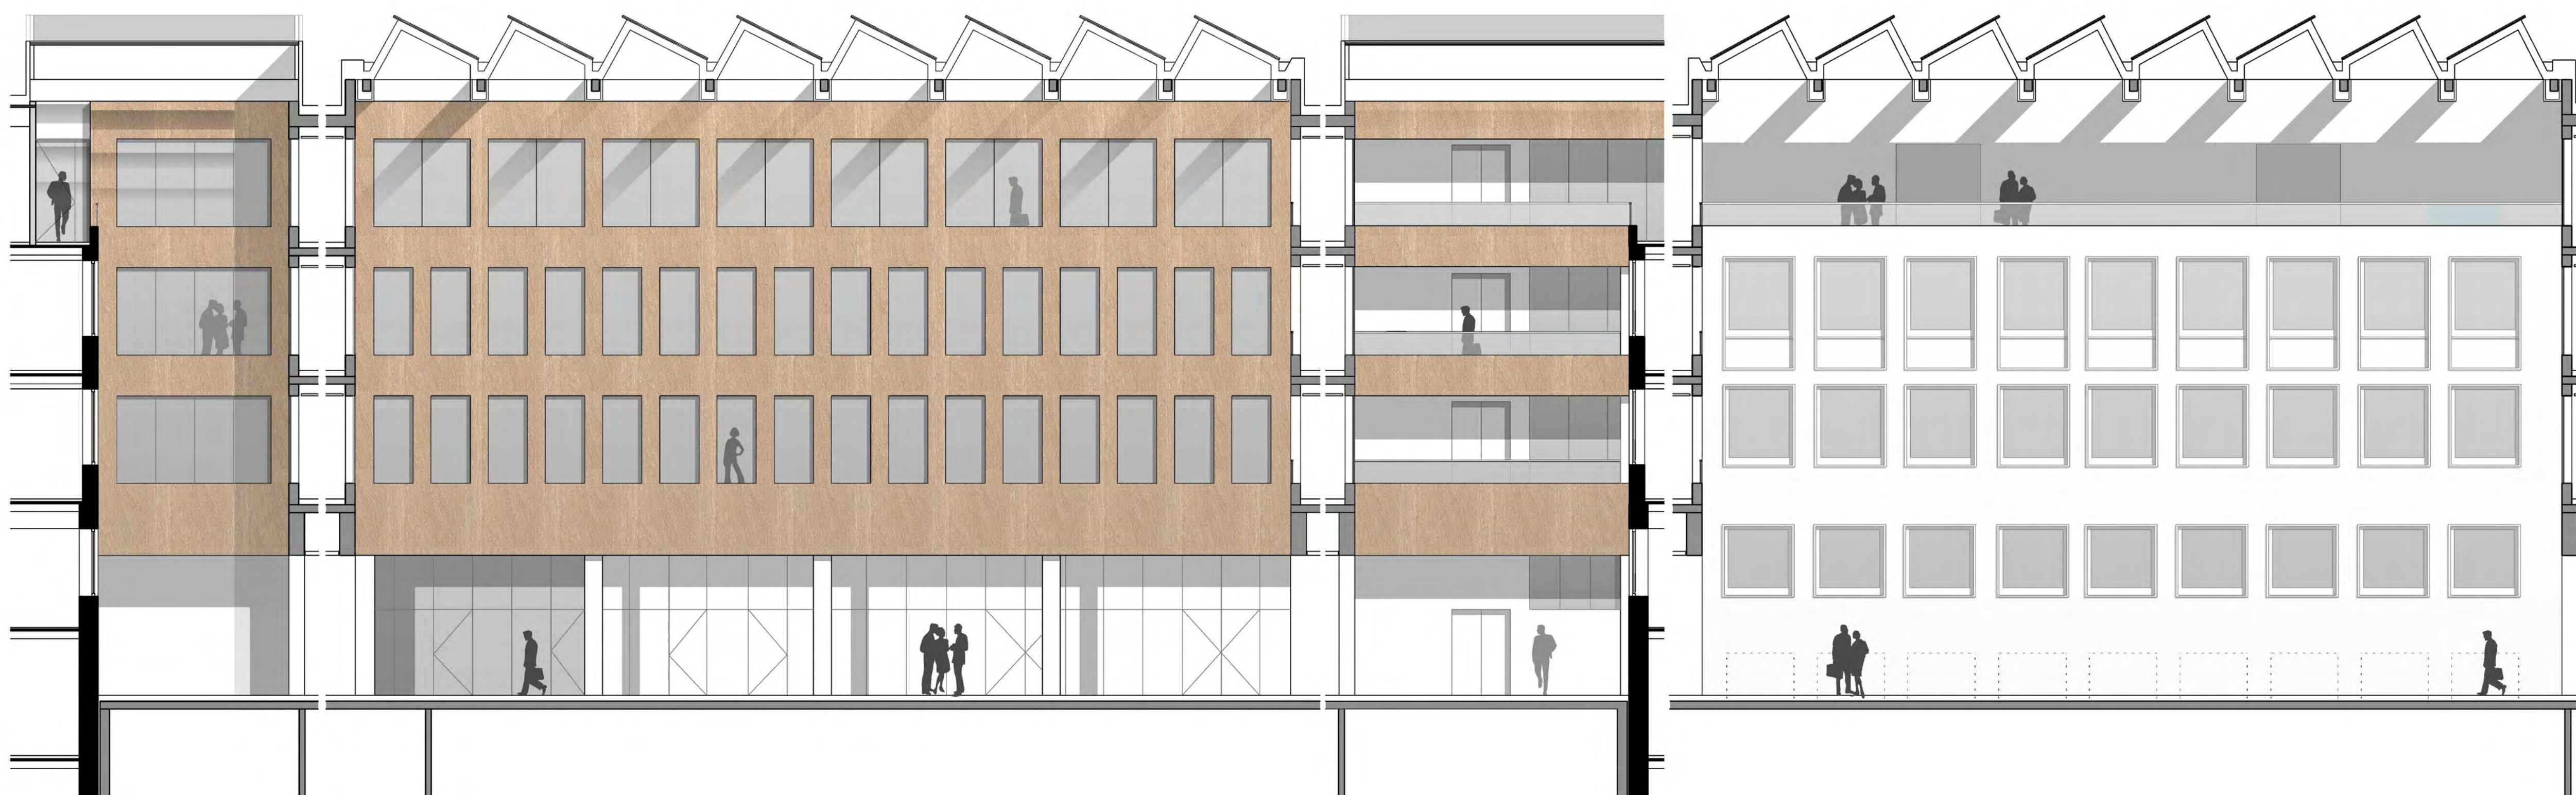

Abwicklung Atrium

ENTWURF
Technisches Rathaus Tübingen
Umbau und Erweiterung



Alle Höhenangaben beziehen sich auf Tübinger Höhen!!!

Bauherr: Universitätsstadt Tübingen
Friedrichstraße 21
72072 Tübingen


Unterschrift
Bauherr

Architekt: ackermann
+raff
Ackermann + Raff GmbH & Co. KG
Architekten BDA Stadtplaner
Rohlsstraße 89/2, 70178 Stuttgart
Tel. 0711/722355-0 Fax: 0711/722355-22

Unterschrift
Architekt

Ansicht NORD + Abwicklung Atrium
AR_3_ANS--_NA-100_A_F

Maßstab 1:100 Index A
Planformat DIN A1 Datum 06.11.2014

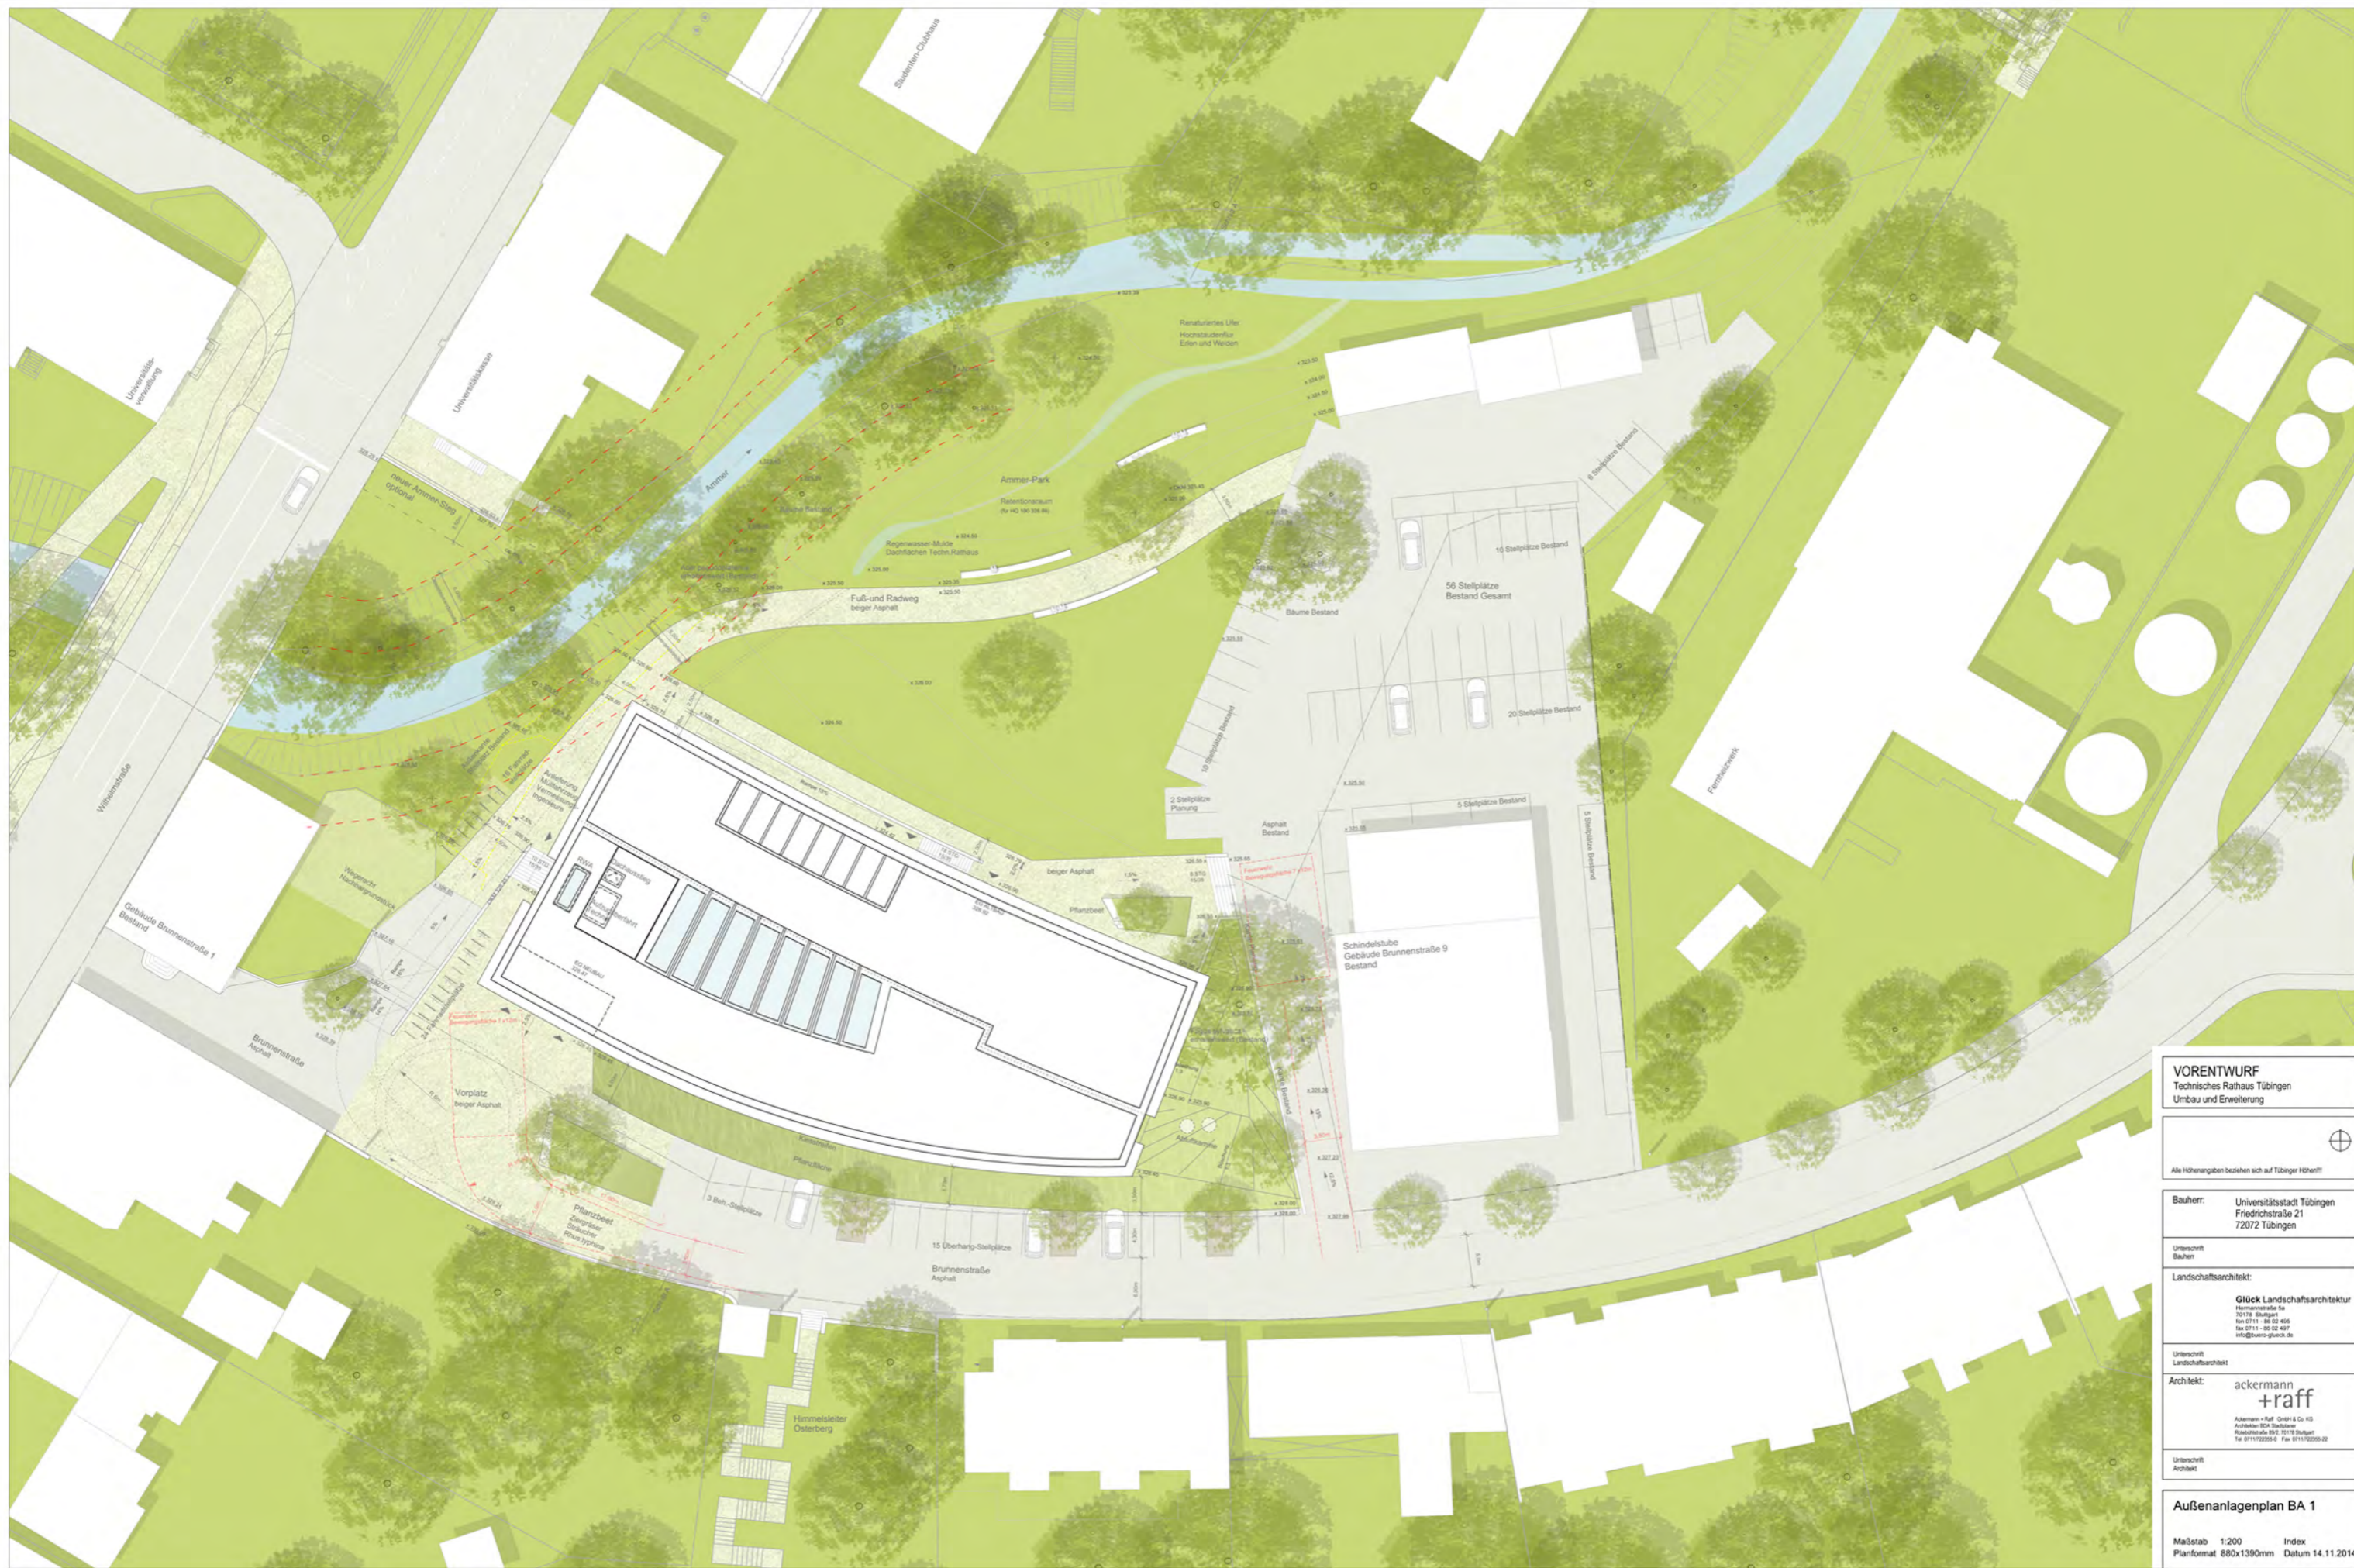

VORENTWURF Technisches Rathaus Tübingen Umbau und Erweiterung	
Alle Höhenangaben beziehen sich auf Tübinger Höhen!!!	
Bauherr:	Universitätsstadt Tübingen Friedrichstraße 21 72072 Tübingen
Unterschrift Bauherr	
Landschaftsarchitekt:	Glück Landschaftsarchitektur Hermannstraße 1a 70178 Stuttgart Tel: 0711 - 86 02 400 Fax: 0711 - 86 02 407 info@glueck-architektur.de
Unterschrift Landschaftsarchitekt	
Architekt:	ackermann + raff Ackermann + Raff GmbH & Co. KG Ackermann-Str. 10 Rüdelsheimstraße 192 70178 Stuttgart Tel: 0711/22288-0 Fax: 0711/22288-22
Unterschrift Architekt	
Außenanlagenplan BA 1	
Maßstab:	1:200
Index:	
Planformat:	880x1390mm
Datum:	14.11.2014