


Anlage 1 Vorl 2M



Tübingen
Universitätsstadt

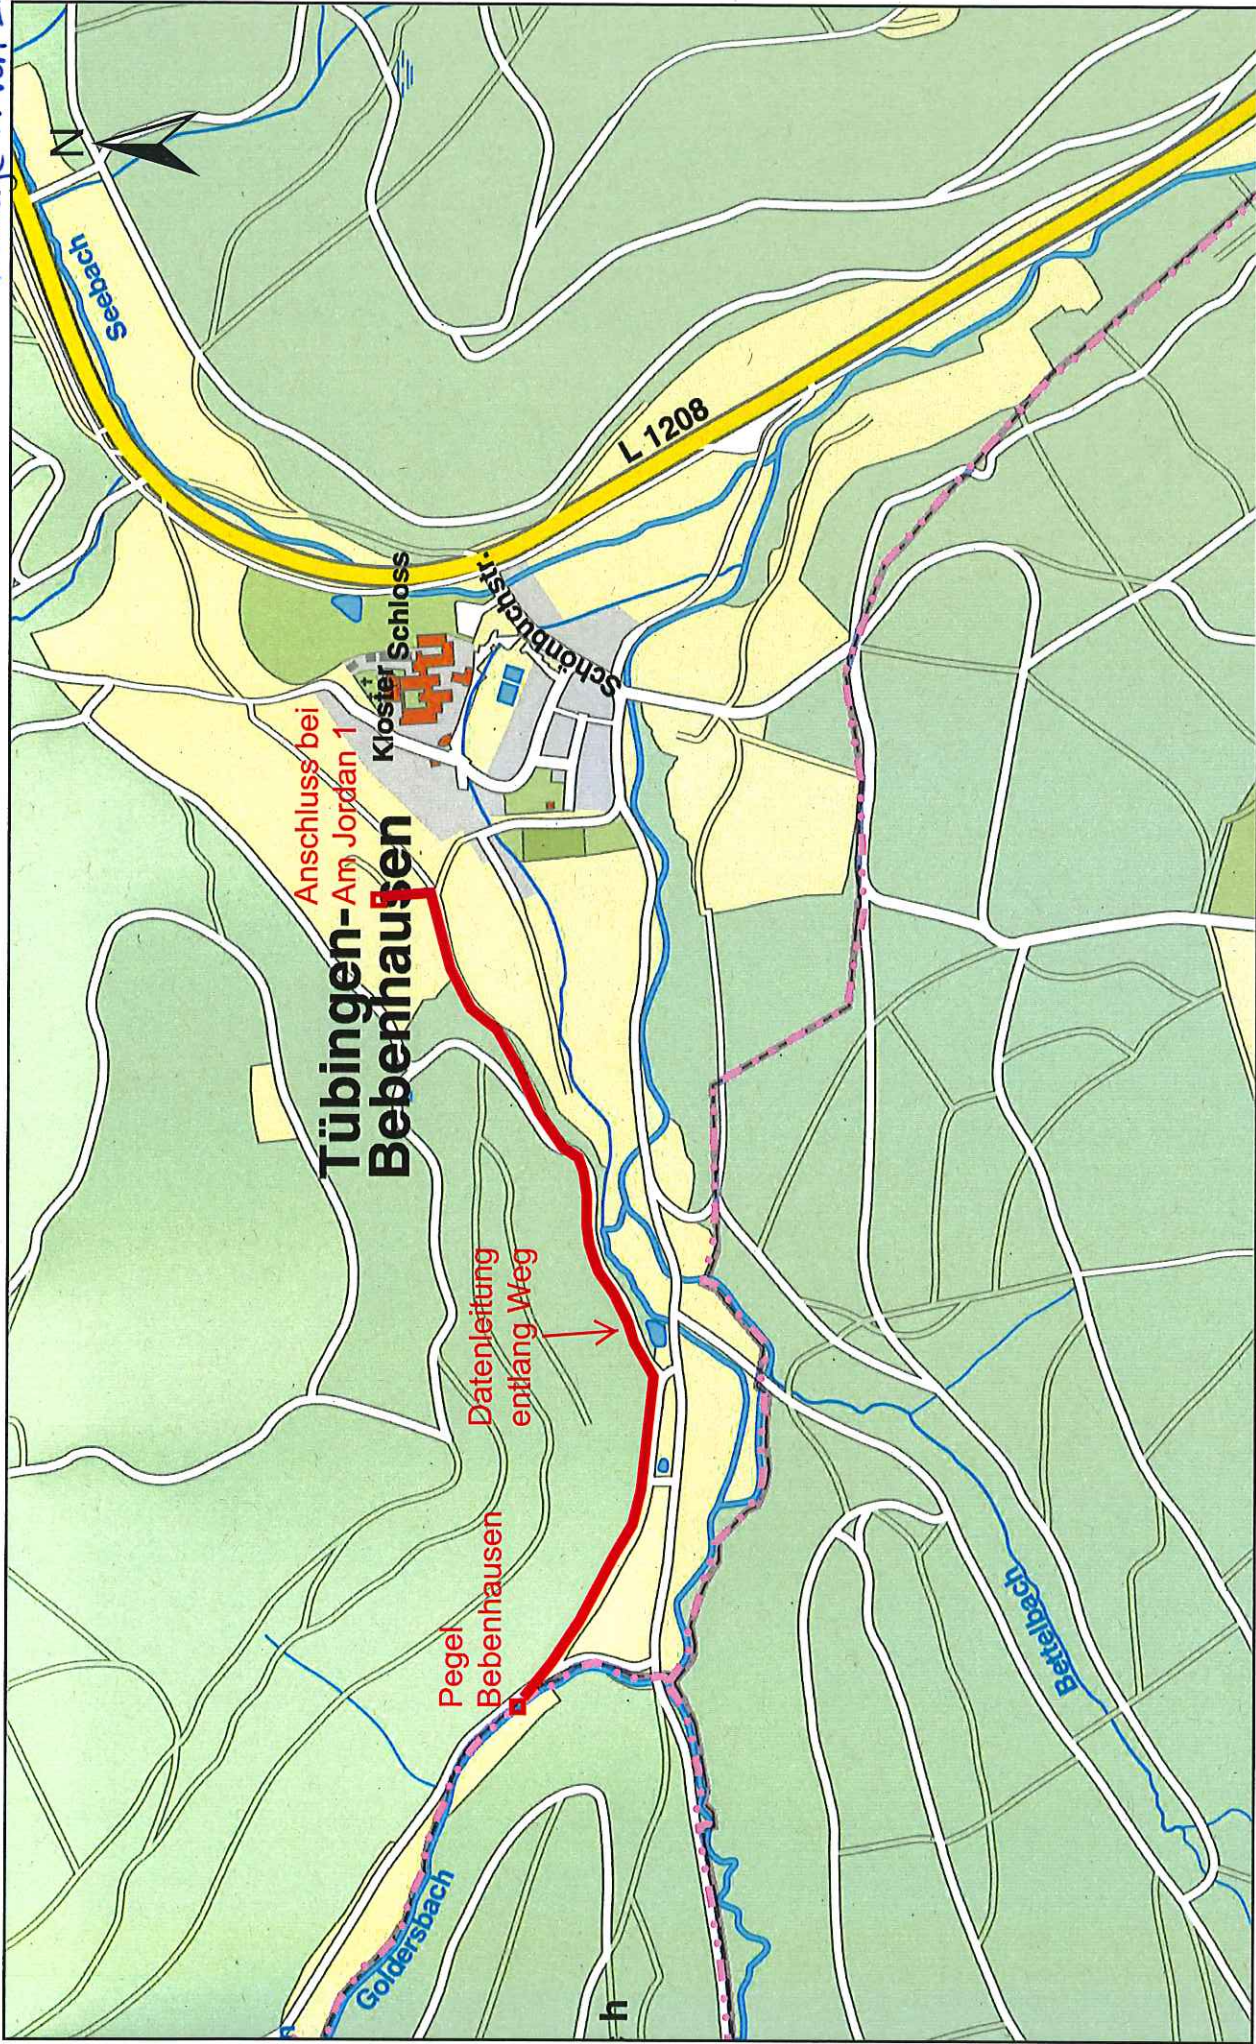

Erstellt für Maßstab 1:10.000



0 50 100 200 300 400
Meter

Stadtgrundkarte: FAB Vermessung
Höhenangaben in Tübinger Höhen
nur für den internen Gebrauch!
© FAB Geoinformation und EDV

Lageplan Datenleitung

Gemarkung: Bebenhausen
Ersteller: Hummel
FAB Wasserversorgung
Erstellungsdatum: 29.05.2017