


VERTRAGSLAGEPLAN

Anlage 2 zu Vorlage 19/2018

Landkreis
Universitätsstadt
Gemarkung
TÜBINGEN
TÜBINGEN
Lustnau

-ERBBAURECHT-

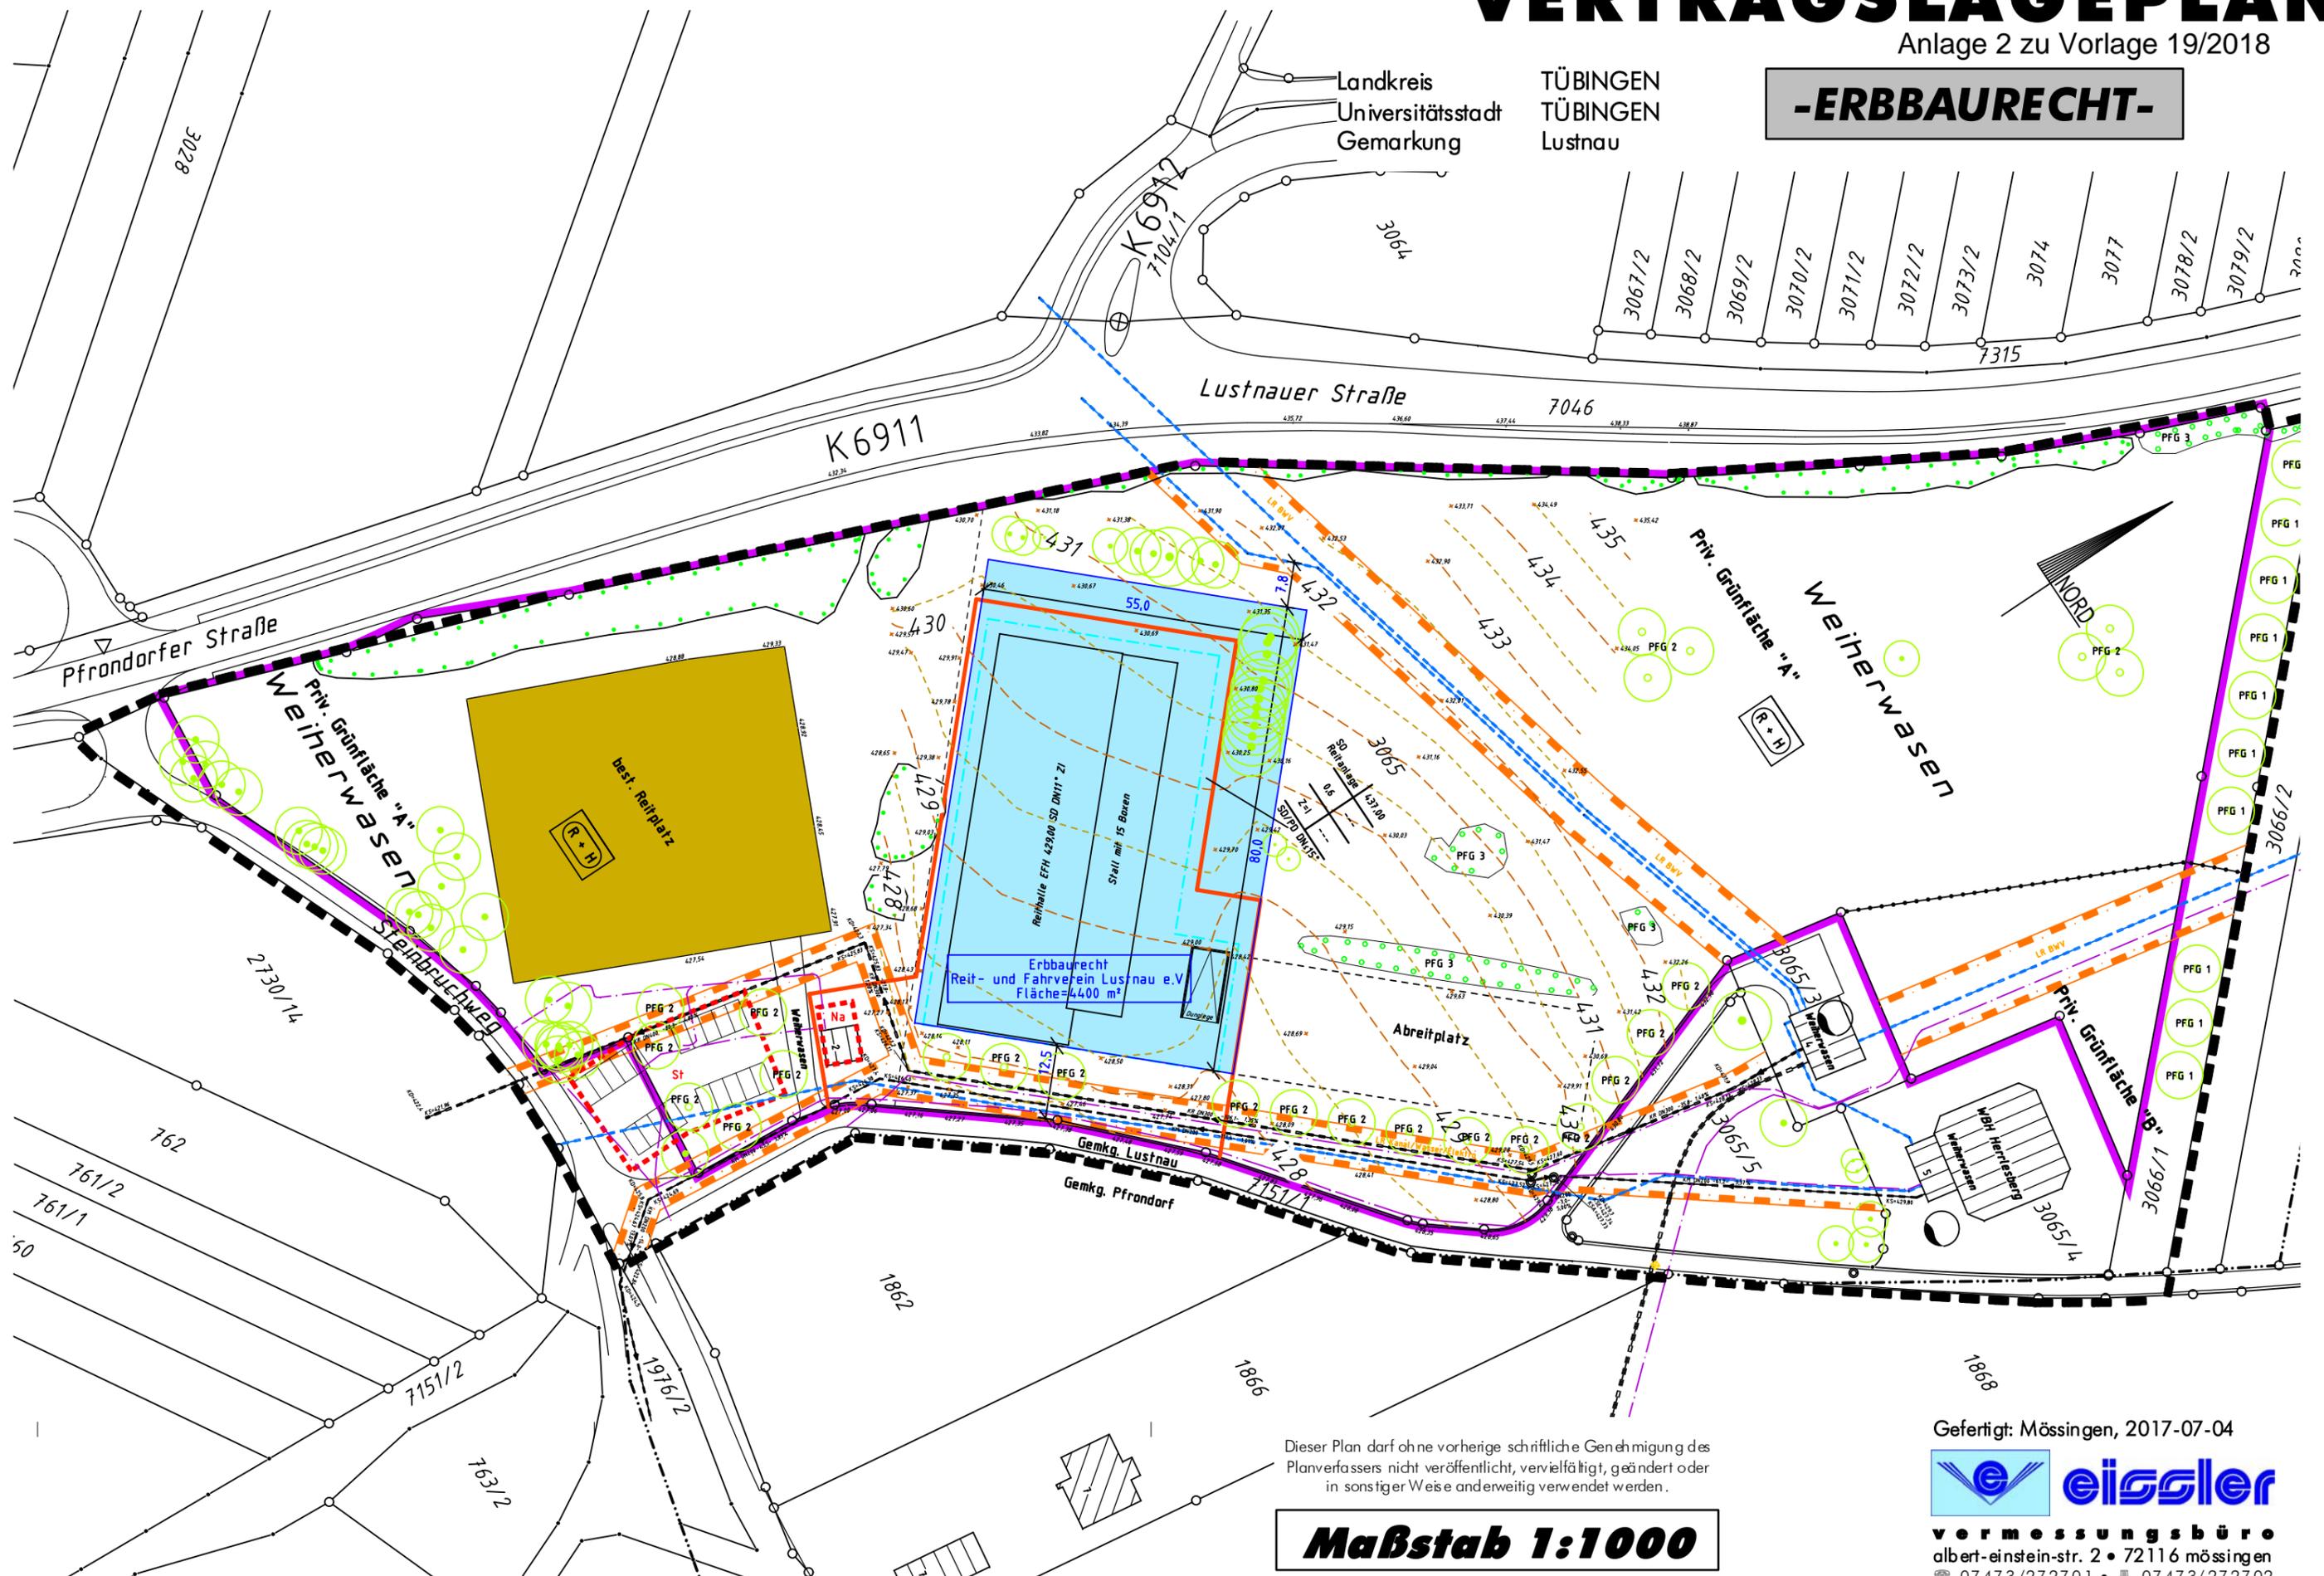

Dieser Plan darf ohne vorherige schriftliche Genehmigung des Planverfassers nicht veröffentlicht, vervielfältigt, geändert oder in sonstiger Weise anderweitig verwendet werden.

Maßstab 1:1000

2013143

Gefertigt: Mössingen, 2017-07-04

 **eissler**
vermessungsbüro
albert-einstein-str. 2 • 72116 mössingen
☎ 07 47 3/27 27 0 1 • 📠 07 47 3/27 27 0 2
✉ info@eissler-vermessung.de