


Lageplan, Maßstab 1:1000

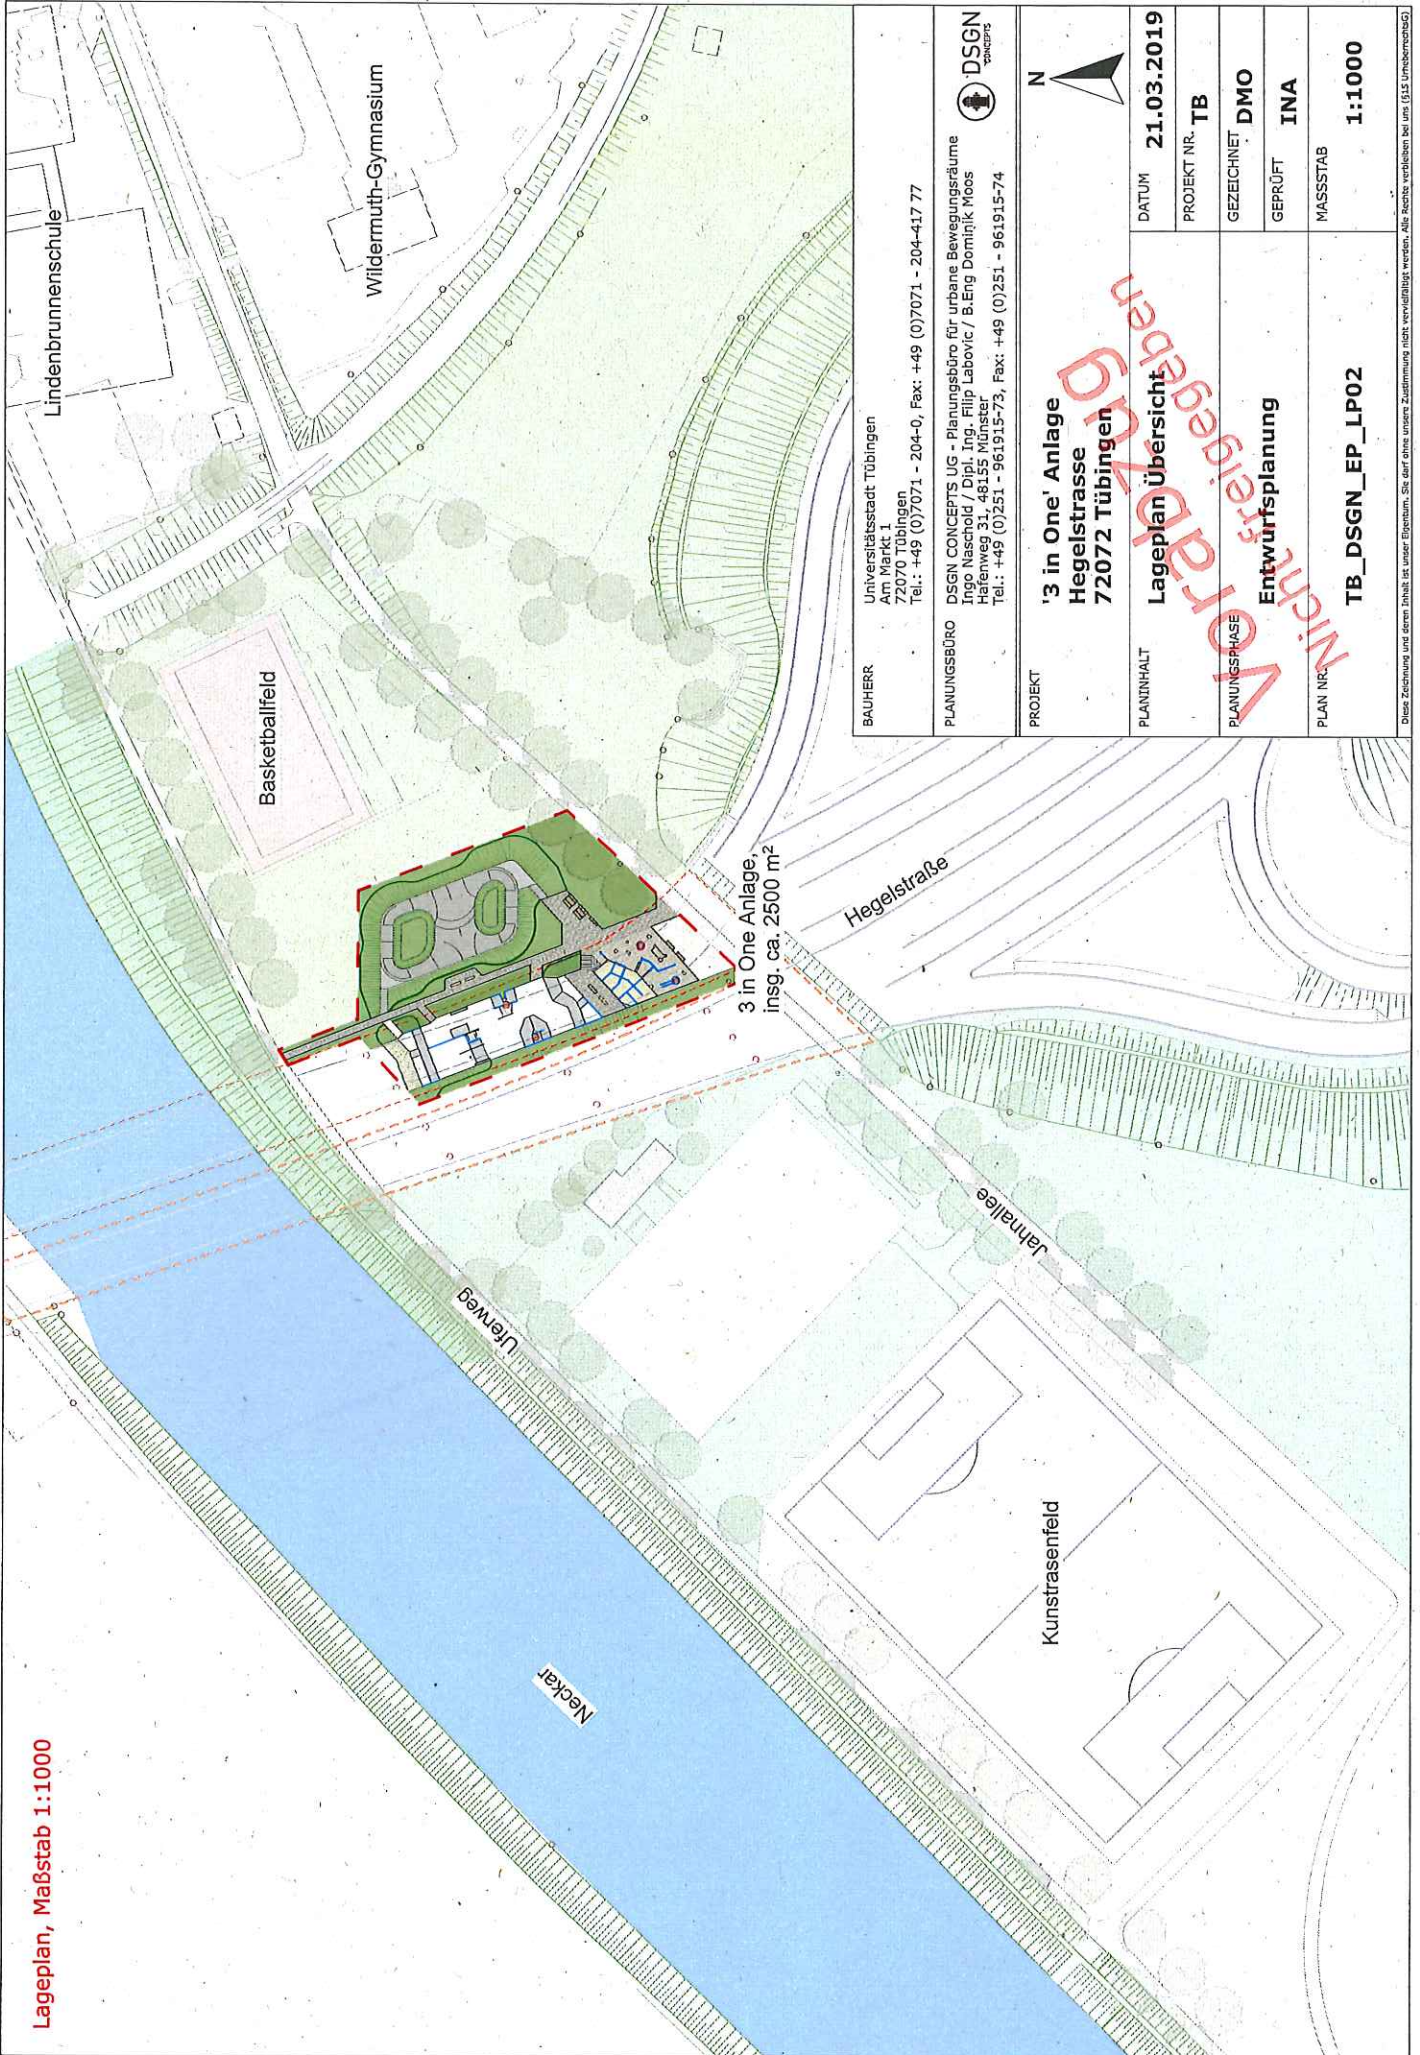

3 in One Anlage,
insg. ca. 2500 m²

BAUHERR	Universitätssstadt Tübingen Am Markt 1 72070 Tübingen Tel.: +49 (0)7071 - 204-0, Fax: +49 (0)7071 - 204-417 77	DSGN concepts
PLANUNGSBÜRO	DSGN CONCEPTS UG - Planungsbüro für urbane Bewegungsräume Ingo Naschold / Dipl.-Ing. Filip Labovic / B.Eng Dominik Moos Hafenweg 31, 48155 Münster Tel.: +49 (0)251 - 961915-73, Fax: +49 (0)251 - 961915-74	
PROJEKT	'3 in One' Anlage Hegelstrasse 72072 Tübingen	
PLANINHALT	Lageplan Übersicht	DATUM 21.03.2019
PLANUNGSPHASE	Entwurfsplanung	PROJEKT NR. TB
PLAN NR.	TB_DSGN_EP_LP02	GEZEICHNET DMO
		GEPRÜFT INA
		MASSSTAB 1:1000

Vorab freigegeben

Diese Zeichnung und deren Inhalt ist unser Eigentum. Sie darf ohne unsere Zustimmung nicht vervielfältigt werden. Alle Rechte vorbehalten bei uns (DSGN CONCEPTS UG).