


BAUGESUCH


Neubau Parkhaus im Wissenschafts- und Technologiepark "Oden Viadukt" in Ludwigs

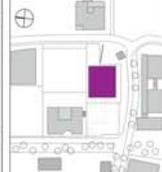

Bauherr:
 TRB Technologiepark GmbH
 Odenviadukt-Strasse 13
 72179 Ludwigs

Architekt:
 ackermann
 +raff
 Ingenieurbüro für
 Architektur, Stadtplanung
 und Landschaftsarchitektur


B Grundriss Erdgeschoss
 154/05
 Datum: 10.02.2019

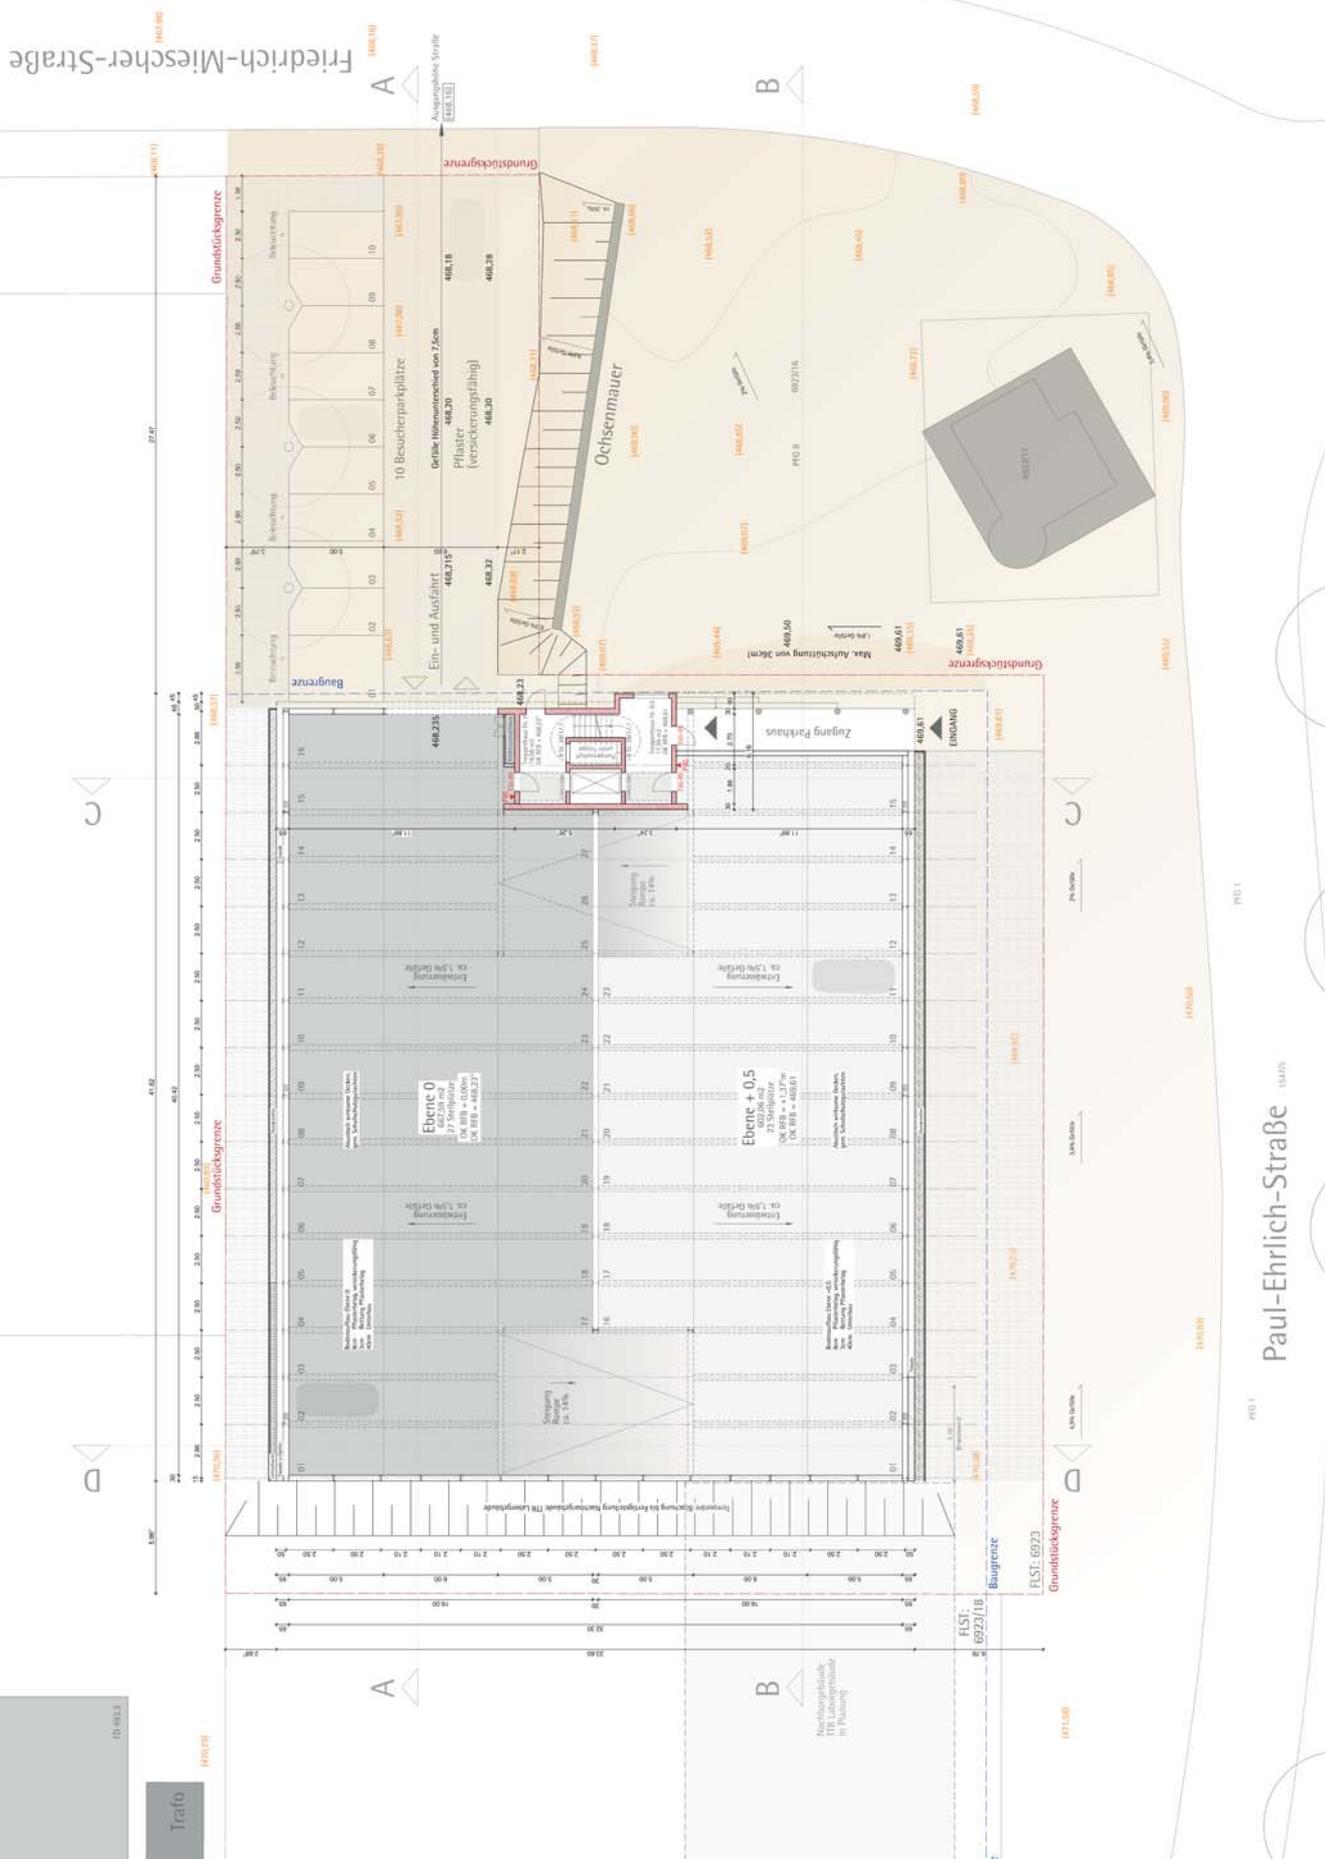

Paul-Ehrlich-Straße

Trafo

ID: 615.3

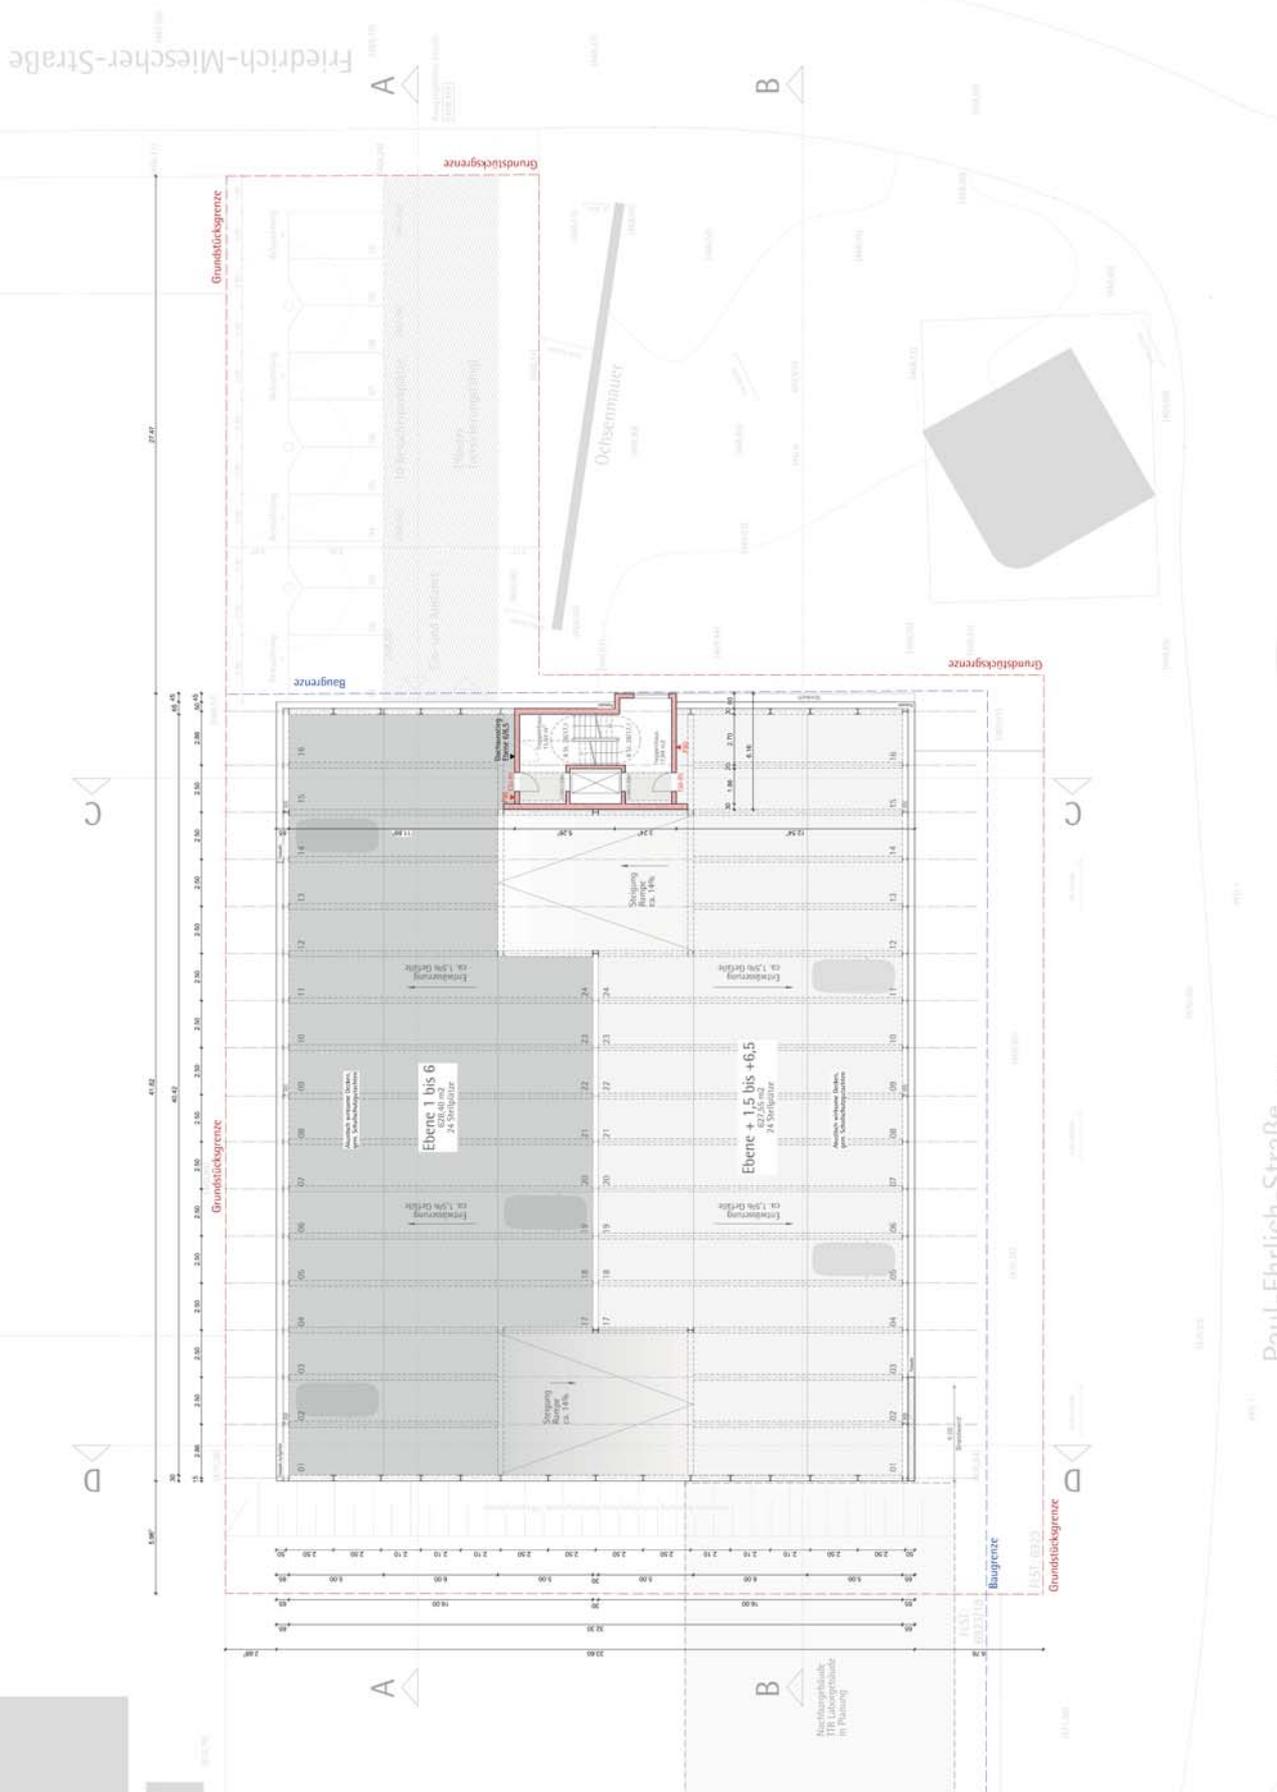

BAUGESUCH
 Neubau Parkhaus im Wohnquartals- und
 Technologiepark "Oben Vordorfer" in Tübingen

AKTIVITÄT
 ackermann
 + raff
 architekten
 Untere Hauptstraße 13
 72074 Heilbronn

B Grundriss Regelgeschoss
 Maßstab: 1:200
 Datum: 18.02.2016



Paul-Ehrlich-Straße

Friedrich-Miescher-Straße

A

B

C

C

D

D


A

B


Paul-Ehrlich-Straße

Friedrich-Miescher-Straße



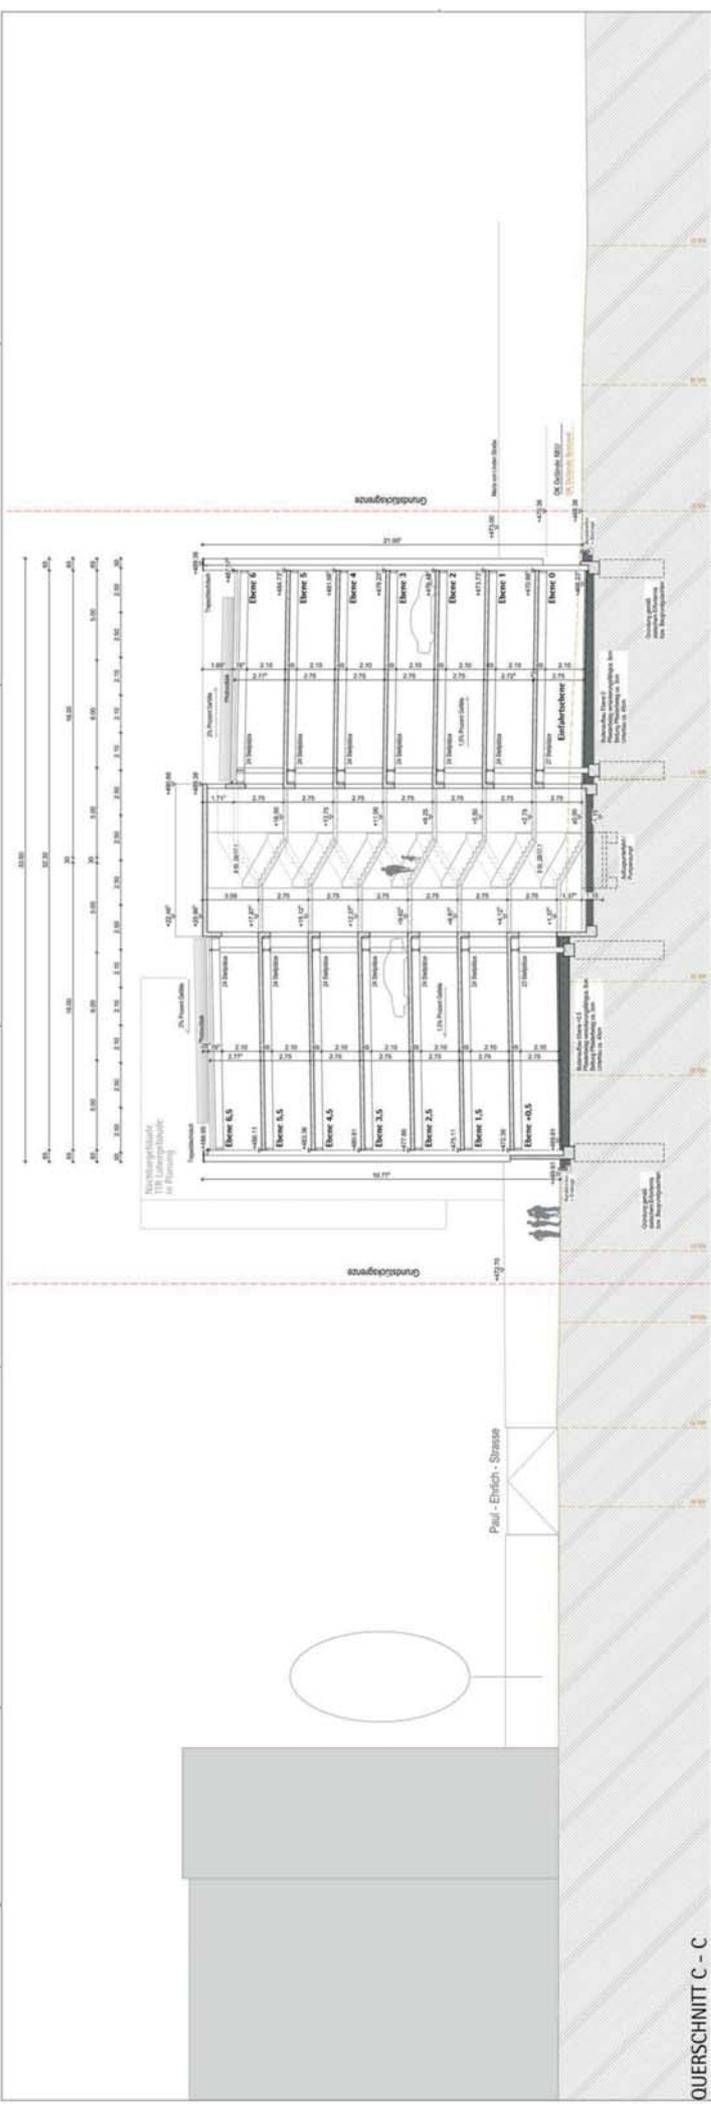

QUERSCHNITT C - C

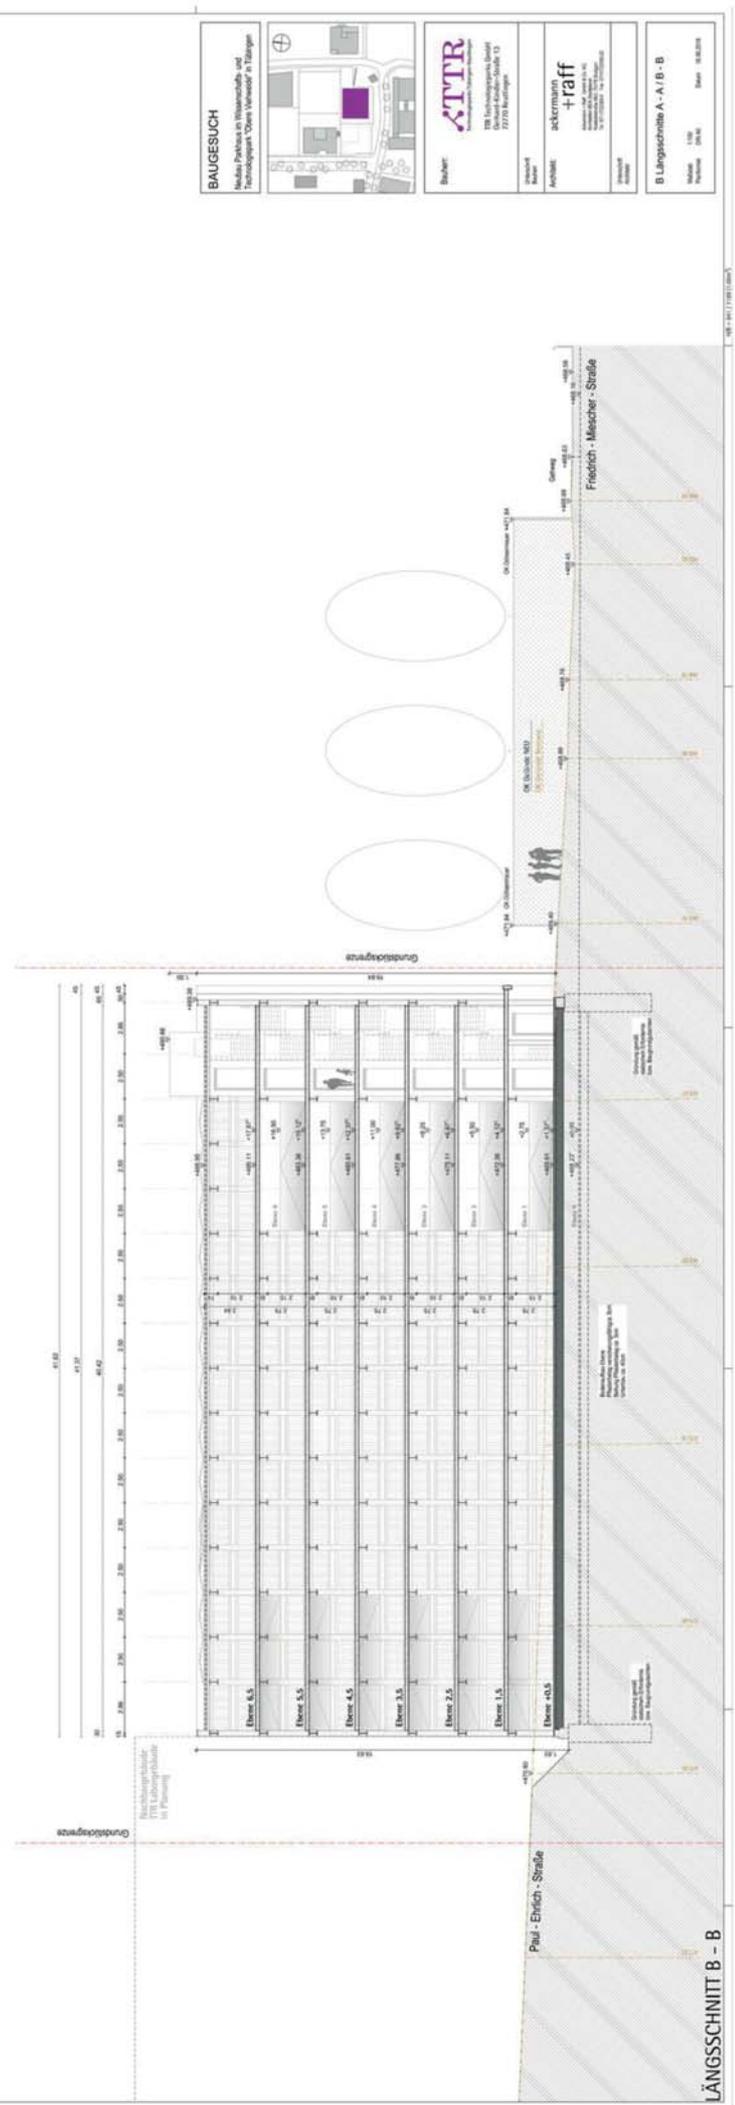

LÄNGSSCHNITT B - B


BAUGESUCH
 Neubau Parkhaus Rosenstraße und
 Erweiterung 'Corti' (ehemalig) in Gärtingen

STTR
 72670 Gärtingen, Markt
 Gärtinger Straße 13
 72770 Gärtingen


Architekt: **ackermann + raff**
 38100 Braunschweig, Markt
 Gärtinger Straße 13
 38100 Braunschweig

Bauherr: **B. Langgassner A. / B. / B.**
 1:50
 Maßstab: DIN A4
 Blatt: 04.02.03

ANSICHTEN FASSADE: VARIANTE "GEFLECHT"
M 1_500

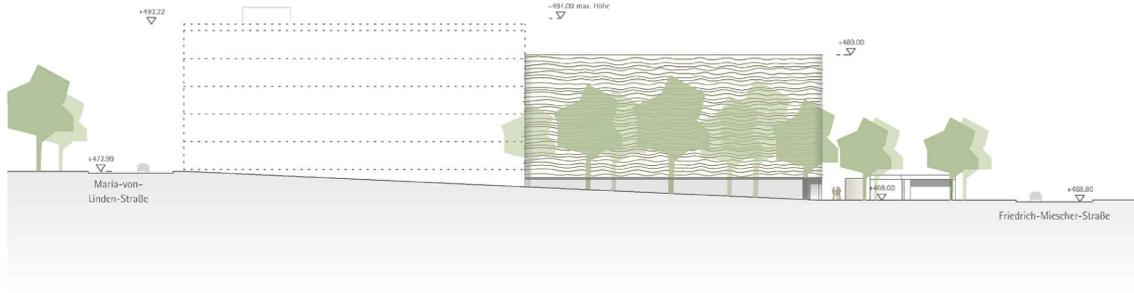


ANSICHT SÜD

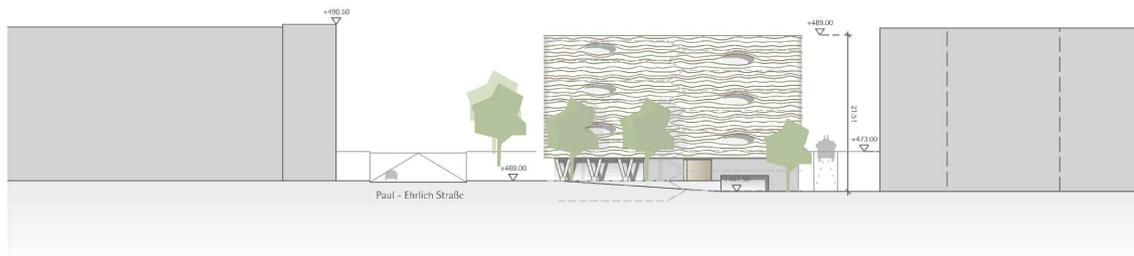

ANSICHT OST

PARKHAUS MIT BÜRO - UND LABORGEBÄUDE - TTR TECHNOLOGIEPARK TÜBINGEN

ANSICHTEN FASSADE: VARIANTE "PLATTENMATERIAL"
M 1_500

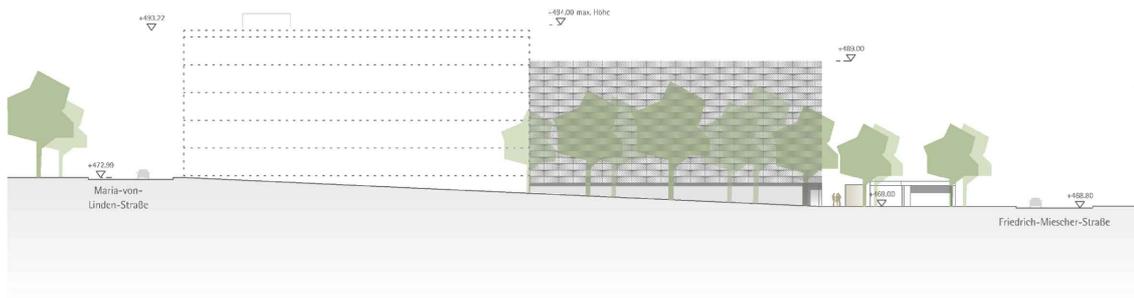

ANSICHT SÜD



ANSICHT OST

PARKHAUS MIT BÜRO - UND LABORGEBÄUDE - TTR TECHNOLOGIEPARK TÜBINGEN