


LAGEPLAN

zeichnerischer Teil zum Bauantrag (§ 4 LBOVVO)

Maßstab 1:500

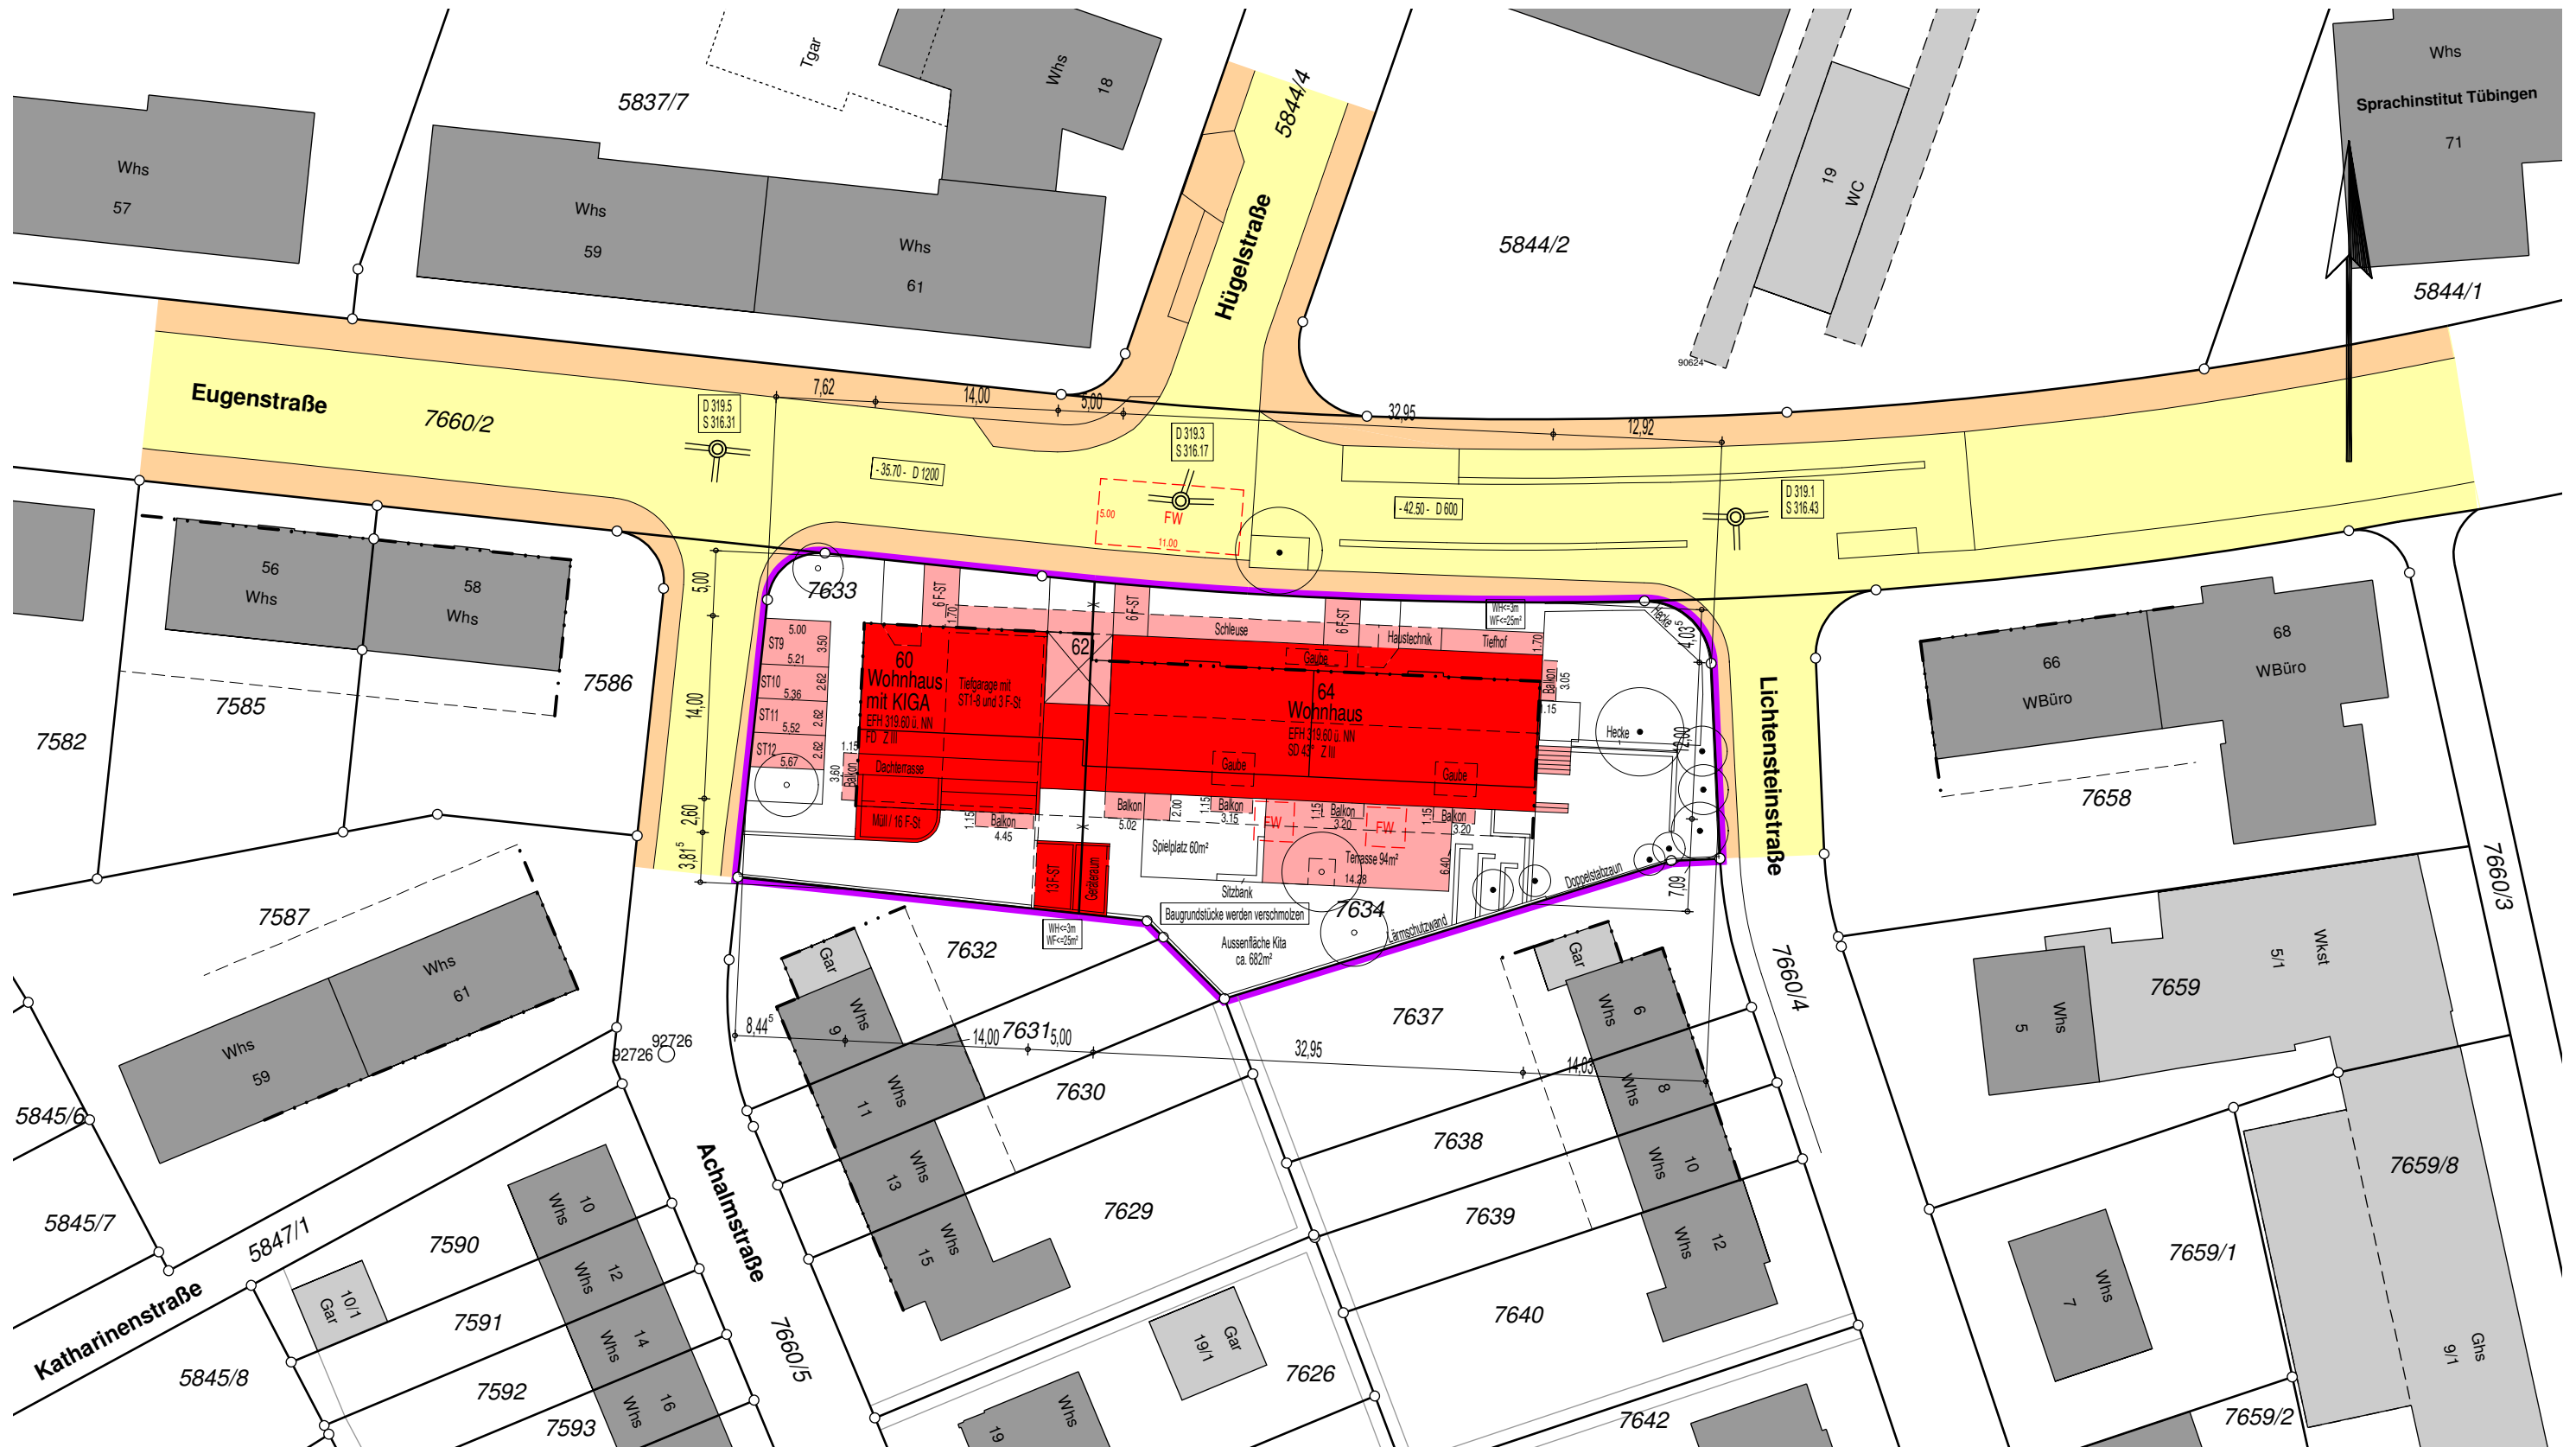

Auszug aus dem Liegenschaftskataster
mit Eintragungen (§ 4 Abs. 3 - 5 LBOVVO)

Tübingen, den 20.12.2018
Deckblatt vom 08.10.2019



Fachabteilung Vermessung
Brunnenstraße 3, 72074 Tübingen
Telefon 07071/204-2668

Achtung: Alle Höhen sind Tübinger Höhen