


Hinweis
Die Höhen beziehen sich auf das DHHN
Deutsches Haupt-Höhen-Netz

Projekt
TTR Technologieparks GmbH
Neubau eines Büro- und Laborgebäudes
im Technologiepark "Obere Viehwiese" Tübingen


Plan
Genehmigungsplanung
Freiunterlagen

Maßstab 1:100	Datum 10.02.2021	Plannummer 3180_GP-301
Unterzeichnet: Bauteil		

dreigrün

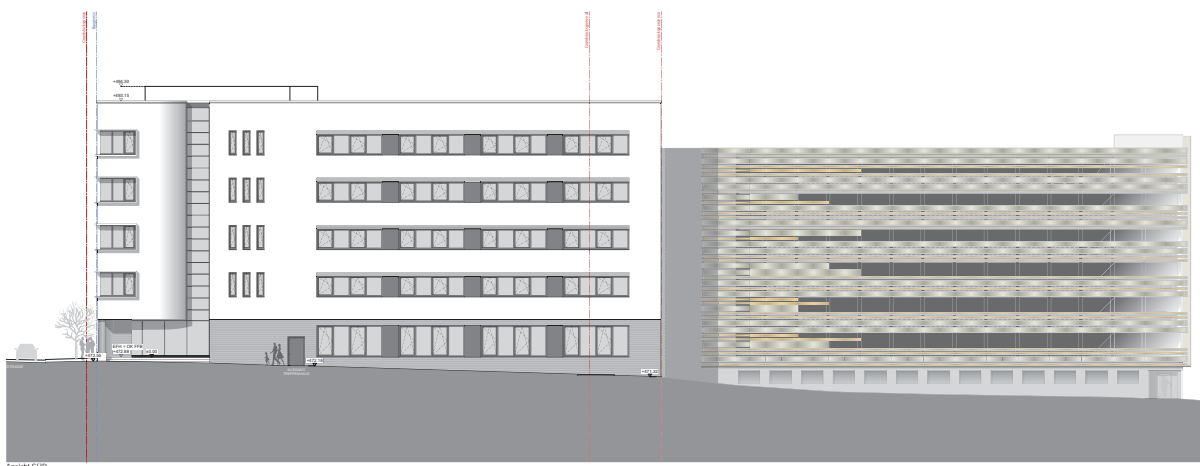

Ansicht SÜD

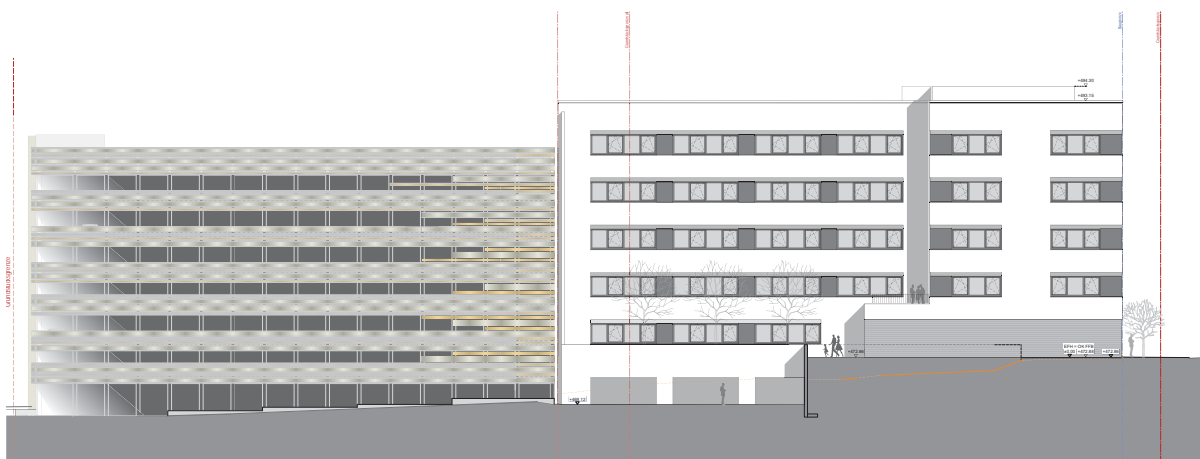

Ansicht NORD


BAUGESUCH



Bauherr:
TTR Technologieparks GmbH
Golfplatzstraße 13
72076 Tübingen

Architekt:
a.r.
architekten
GmbH
Tübingen

8 Ansicht SÜD + Ansicht NORD mit P1

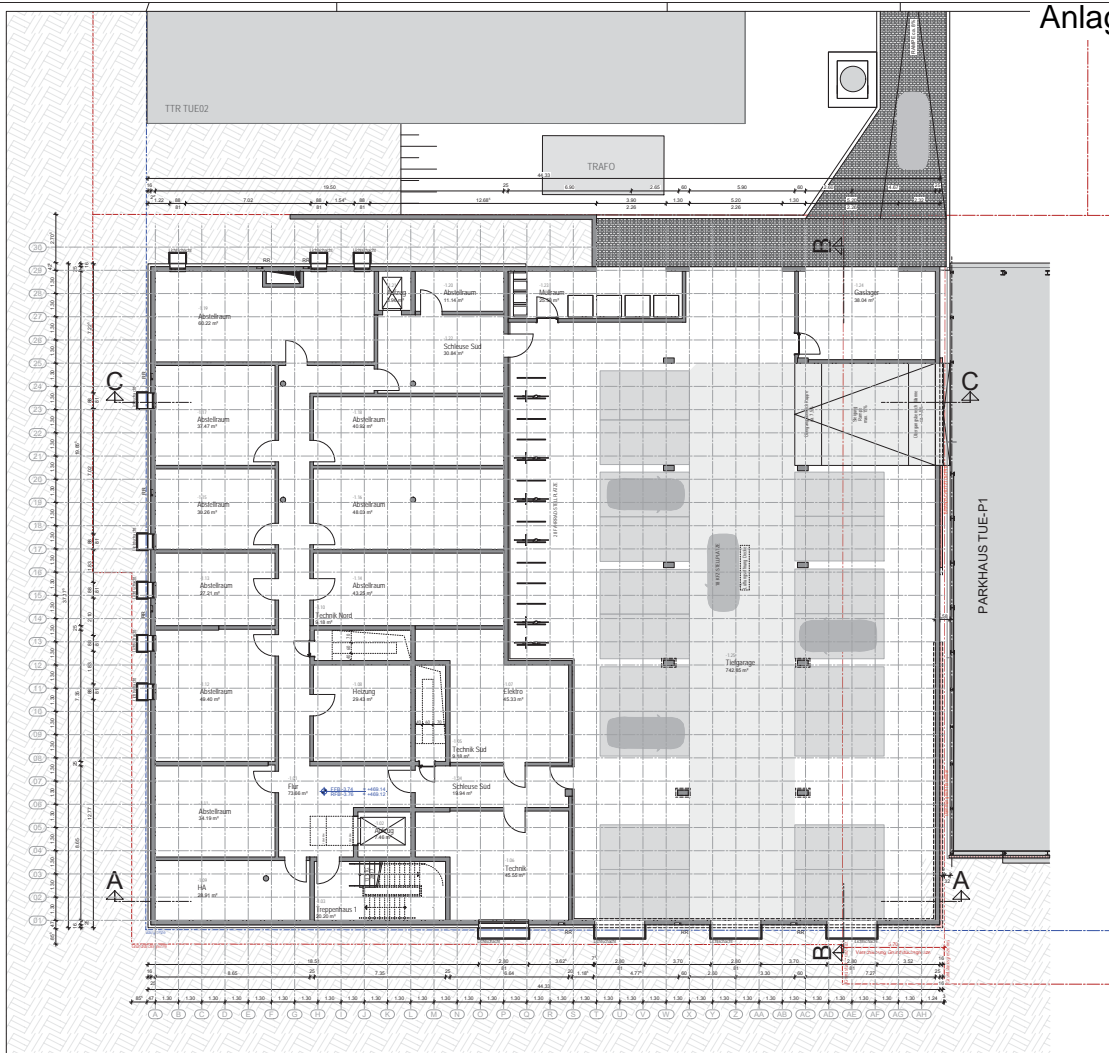

BAUGESUCH

Neubau eines Büro- und Laborgebäudes
mit Kantine und Tiefgarage
im Technologiepark "Obere Weiher" Tübingen



Bauherr:



TTR Technologieparks GmbH
Gerhard-Kinder-Strasse 13
72770 Reutlingen

Unternehmer:

Architekt:

a r
ARCHITEKTEN


an der Universität Tübingen
Königsplatz 40, 72074 Tübingen
Tel. 07141233333 Fax 07141233333

Unternehmer:

Architekt:

B Grundriss Untergeschoss

Maßstab: 1:100
Planformat: DIN A1
Prozess: 10.02.2021

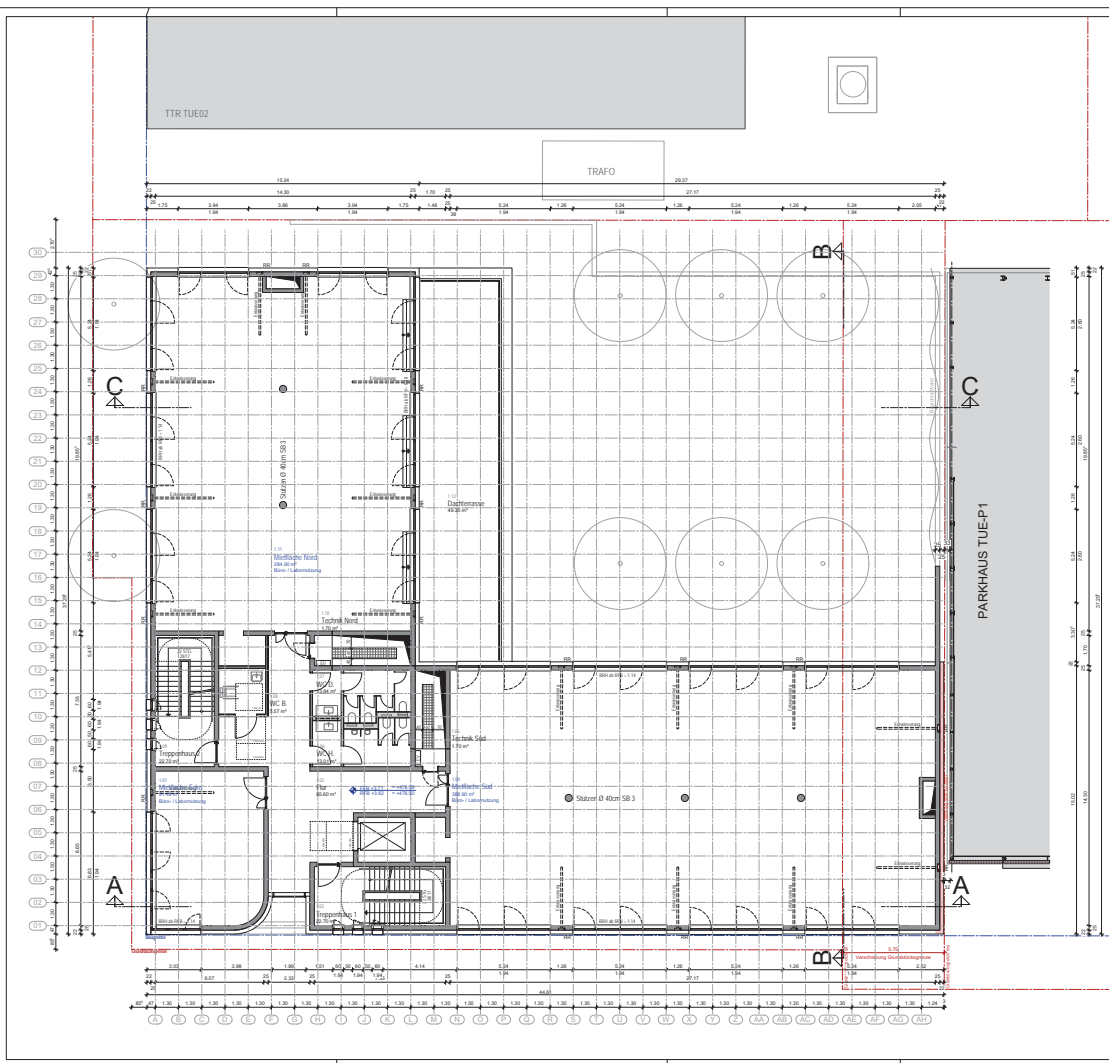

BAUGESUCH

Neubau eines Büro- und Laborgebäudes
mit Kantine und Tiefgarage
im Technologiepark "Obere Weiher" Tübingen



Bauherr:



TTR Technologieparks GmbH
Gerhard-Kinder-Strasse 13
72770 Reutlingen

Unternehmer:

Architekt:

a r
ARCHITEKTEN


an der Universität Tübingen
Königsplatz 40, 72074 Tübingen
Tel. 07141233333 Fax 07141233333

Unternehmer:


Architekt:

B Grundriss 1. Obergeschoss

Maßstab: 1:100
Planformat: DIN A1
Prozess: 10.02.2021

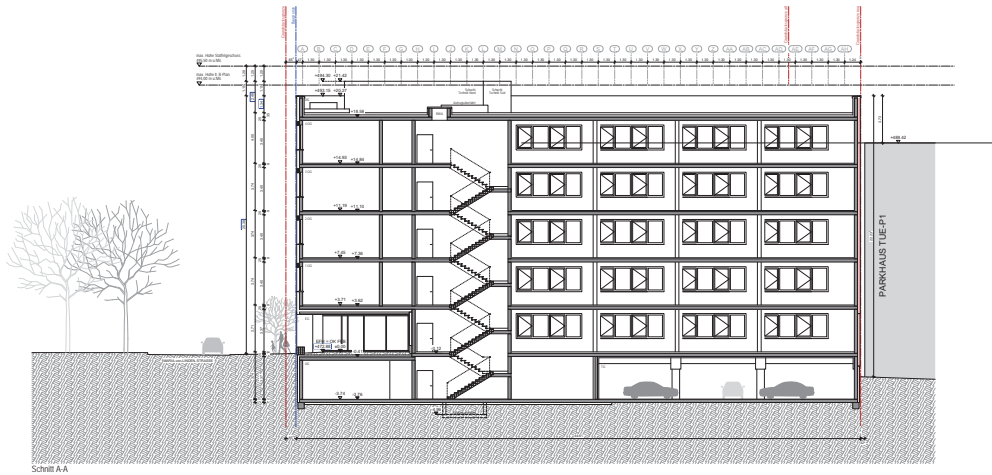

Schnitt A-A

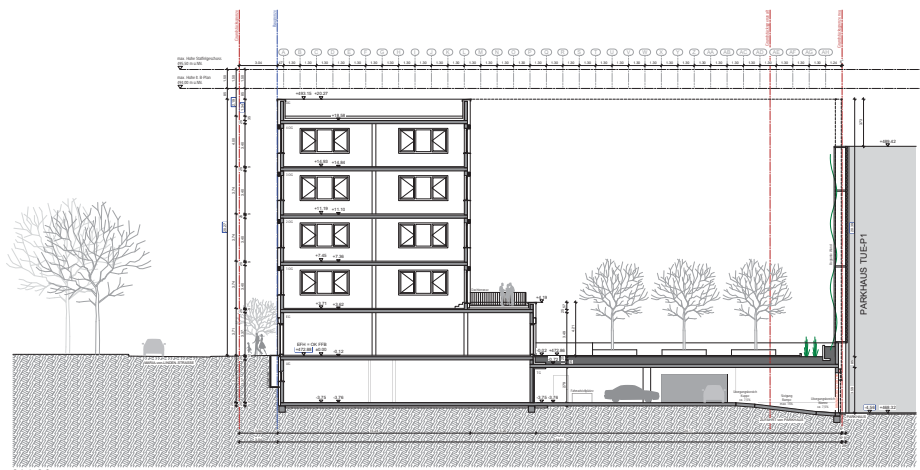

Schnitt C-C

BAUGESUCH

Neubau eines Büro- und Laborgebäudes
mit Kantine und Tiefgarage
im Technologiepark "Tobias Winkler" Tübingen




Bauherr: **TTR**
TTR Technologiepark GmbH
Gartenstraße 13
72076 Tübingen


Architekt: **a.r.**
architekten
Tübingen

Standort: **B-Schnitt A-A + Schnitt C-C**

Skala: 1:100
Datum: 14.04.2021

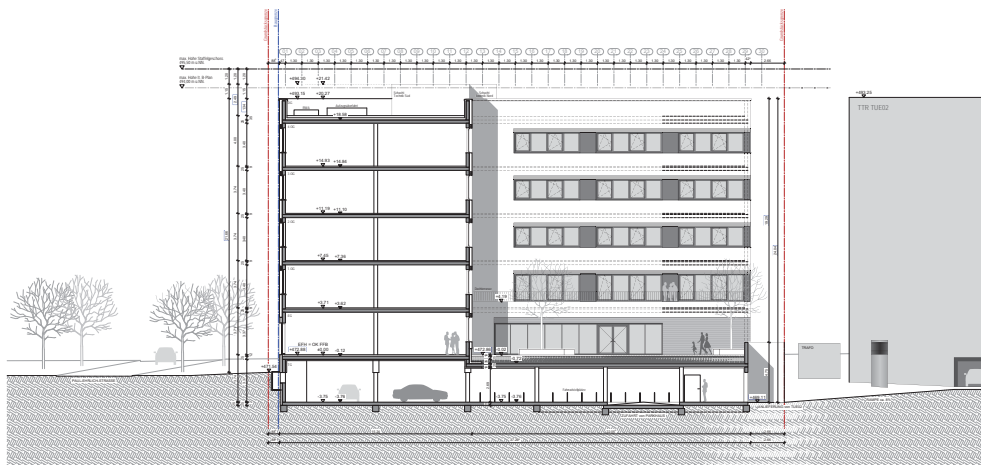

Schnitt B-B / Ansicht OST

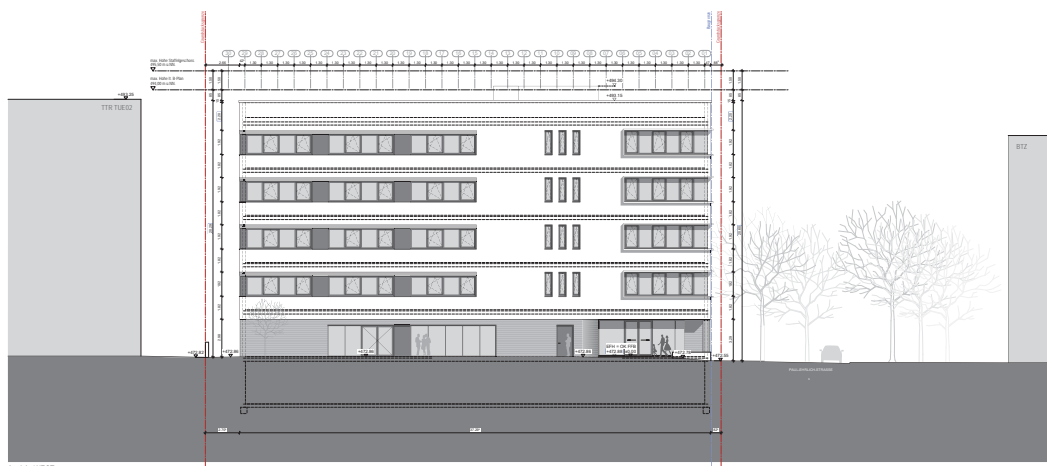

Ansicht WEST

BAUGESUCH

Neubau eines Büro- und Laborgebäudes
mit Kantine und Tiefgarage
im Technologiepark "Tobias Winkler" Tübingen



Bauherr: **TTR**
TTR Technologiepark GmbH
Gartenstraße 13
72076 Tübingen

Architekt: **a.r.**
architekten
Tübingen

Standort: **B-Schnitt B-B / OST + Ansicht WEST**

Skala: 1:100
Datum: 14.04.2021