


Entfall Linksabbiger für Kfz-Verkehr in die Belthlestraße.  
Das Linksabbiegen ist nur noch für den Schnellbus X14 erlaubt.

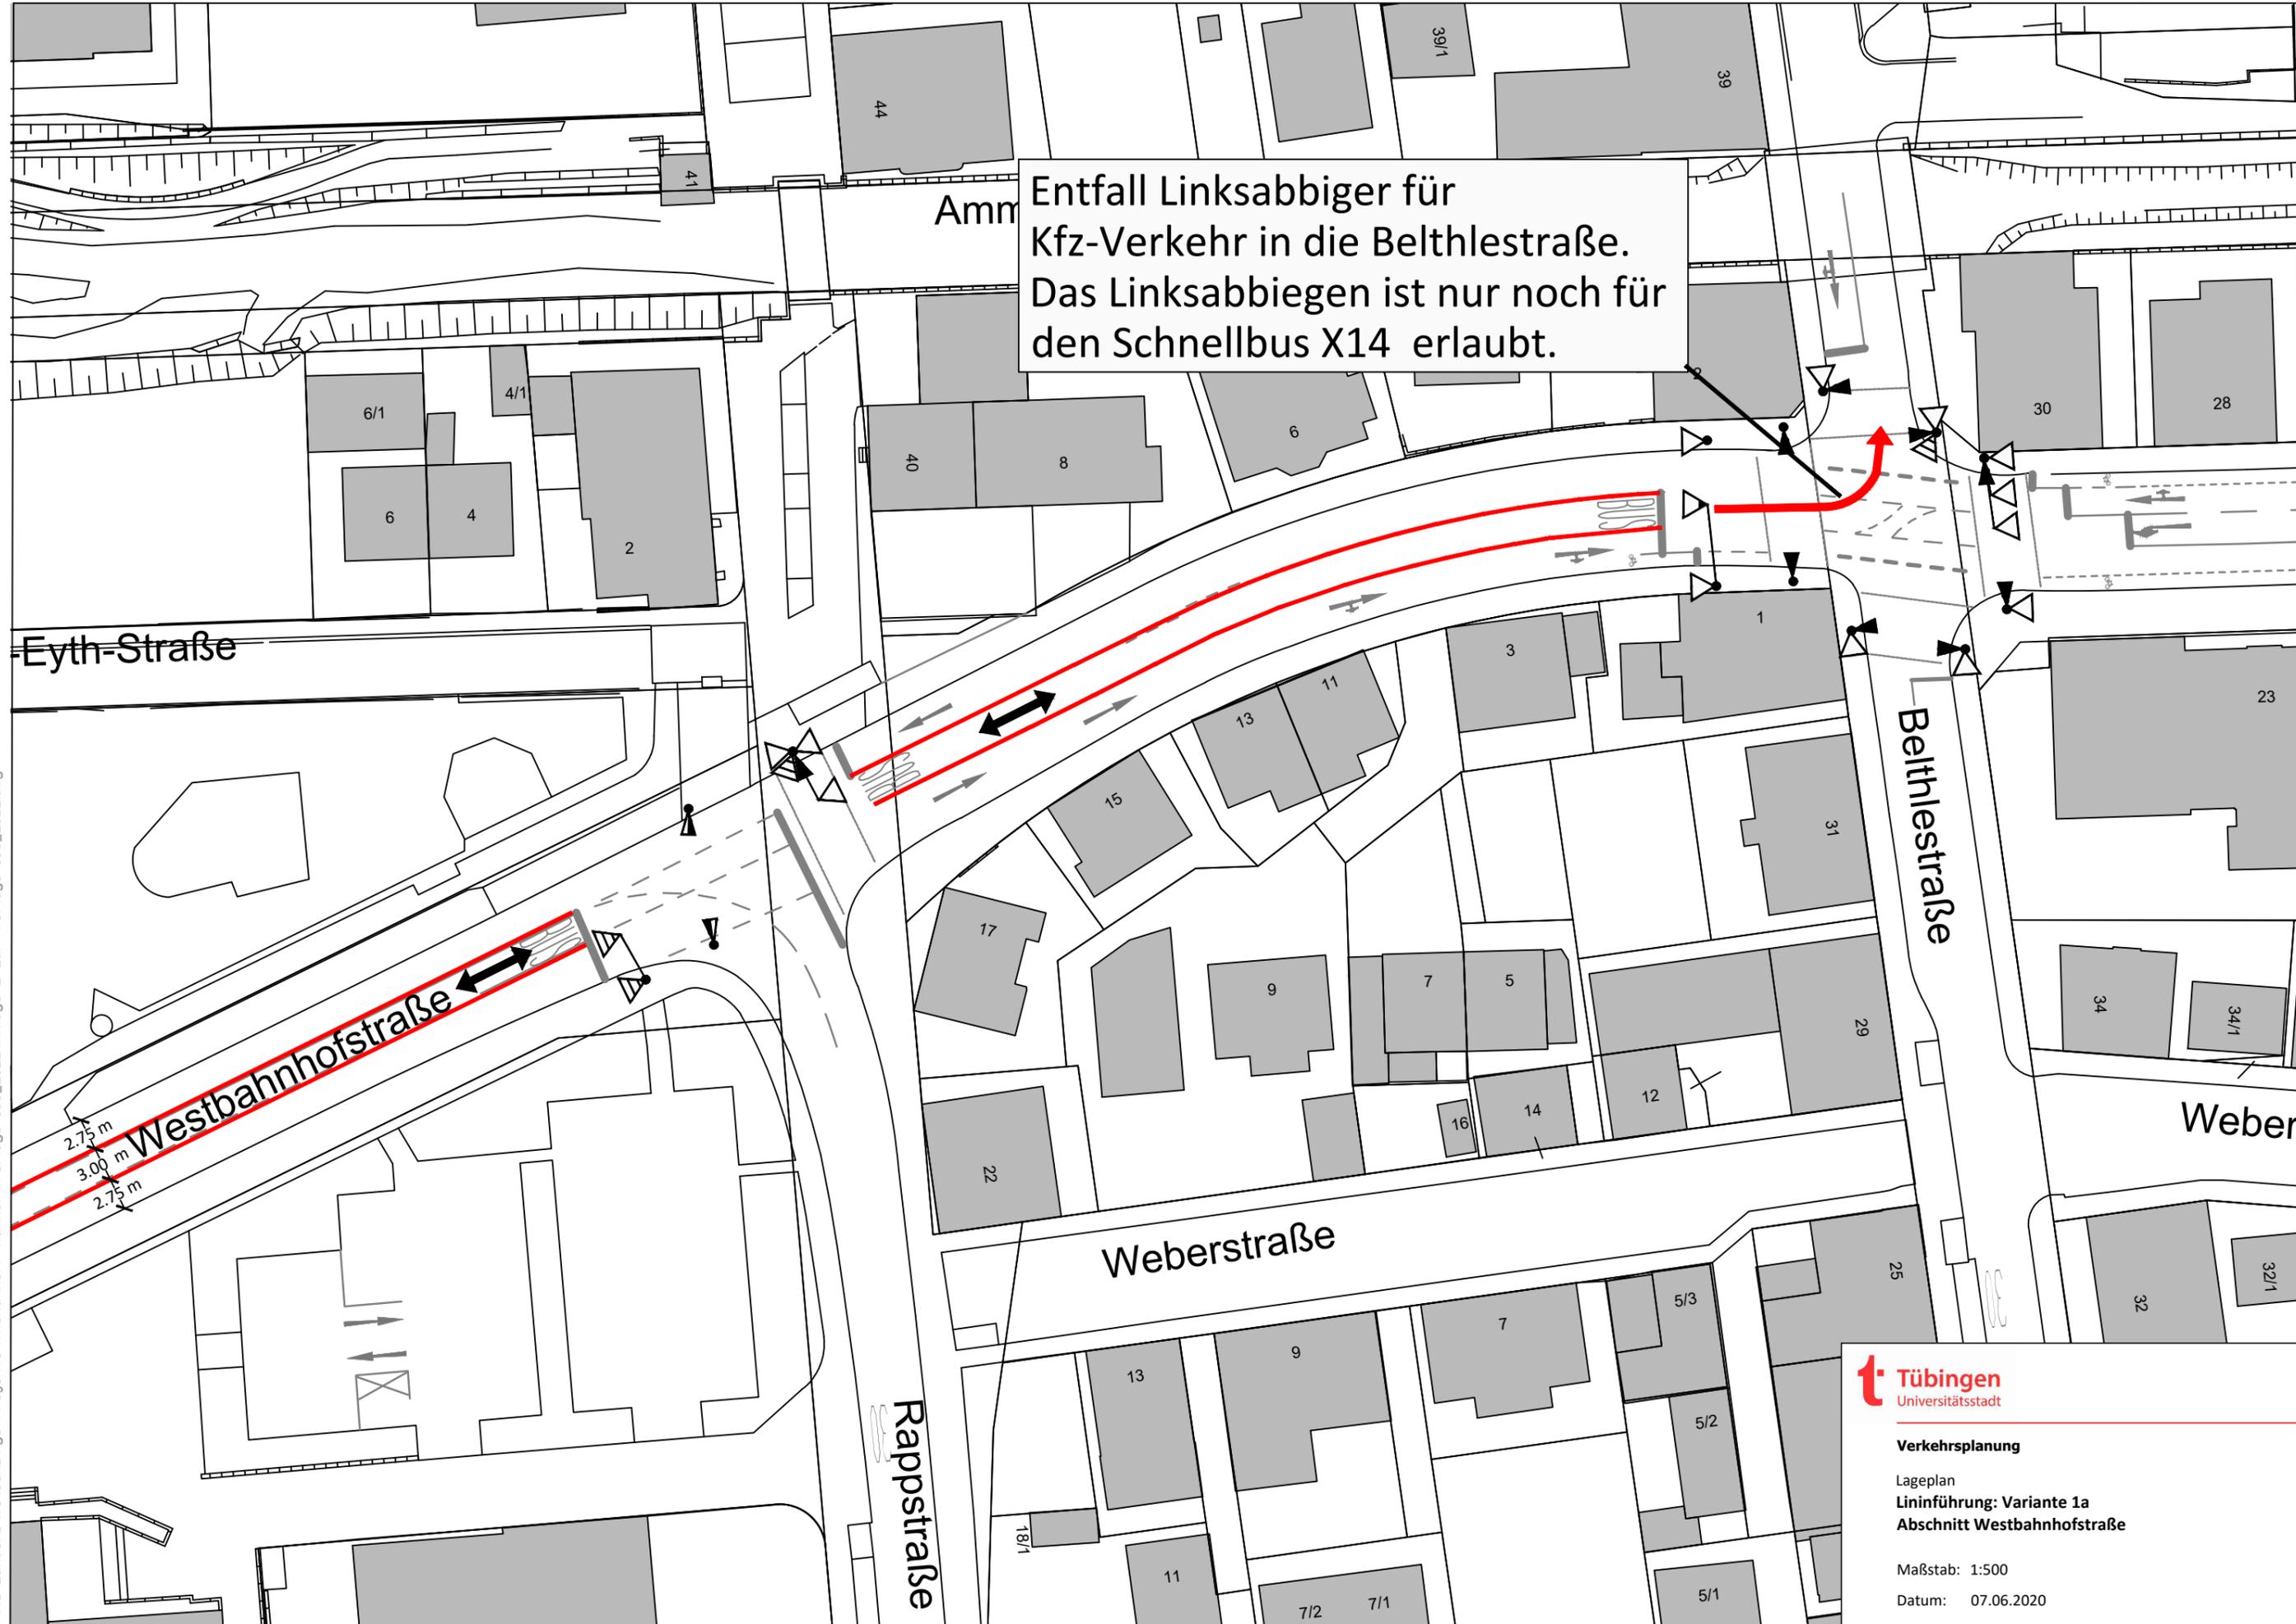

R:\AG-LandCAD\71\Sonstige Projekte\Thema\Herr Hammer\Vorlage 186\_2022\Anlage 2 zur Vorlage 186\_2022.dwg

**Tübingen**  
Universitätsstadt

---

**Verkehrsplanung**

Lageplan  
**Lininführung: Variante 1a**  
**Abschnitt Westbahnhofstraße**

Maßstab: 1:500  
Datum: 07.06.2020