




VARIANTE 10 M HÖHE

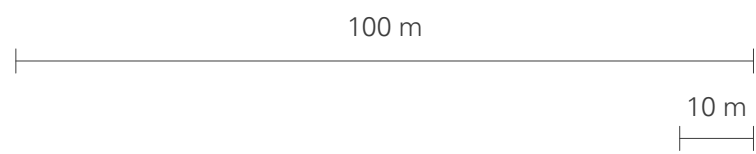

LEGENDE

- Duschbereich
- Erdboden
- VF Erschließung
- Foyer
- Nebenräume & Technik
- Baufenster
- Schwimmbereich
- Umkleidebereich
- Achsen & Plätze

VARIANTE 14 M HÖHE

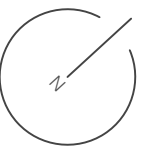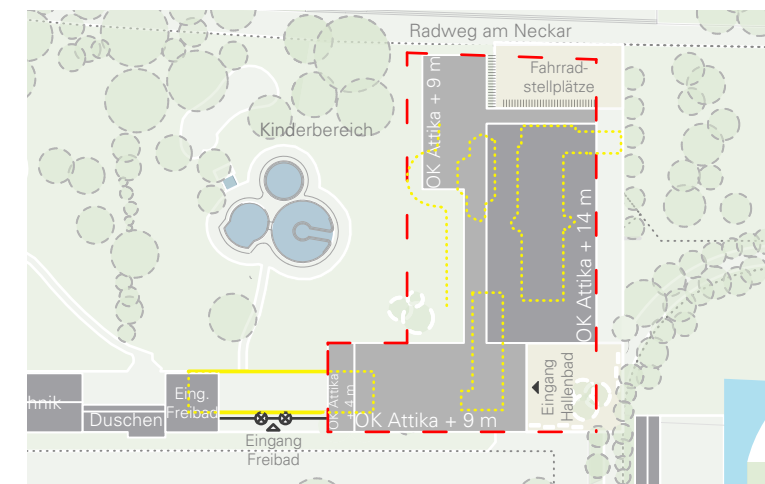

INHALT
A. 2 S. 1
**Standortvariante
Ost Lageplan**


MAßSTAB
1:2000

DATUM
01.07.2022

PROJEKT
Projektnr. 10106
**Machbarkeitsstudie
Hallenbad Süd**

AUFTRAGGEBERIN
Stadtwerke Tübingen
GmbH


AUFTRAGNEHMERIN
SpOrt concept

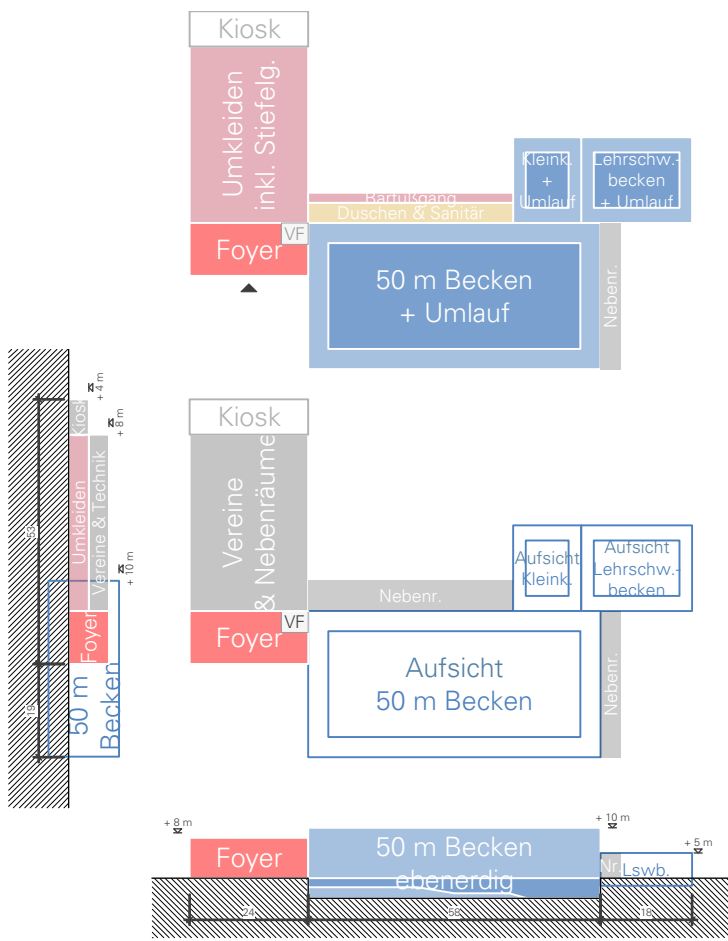

FUNKTIONSSCHEMA 10 M HÖHE

LEGENDE

- Duschbereich
- Erdboden
- Erschließung
- Foyer
- Nebenräume & Technik
- Baufenster
- Schwimmbereich
- Umkleidebereich
- Achsen & Plätze

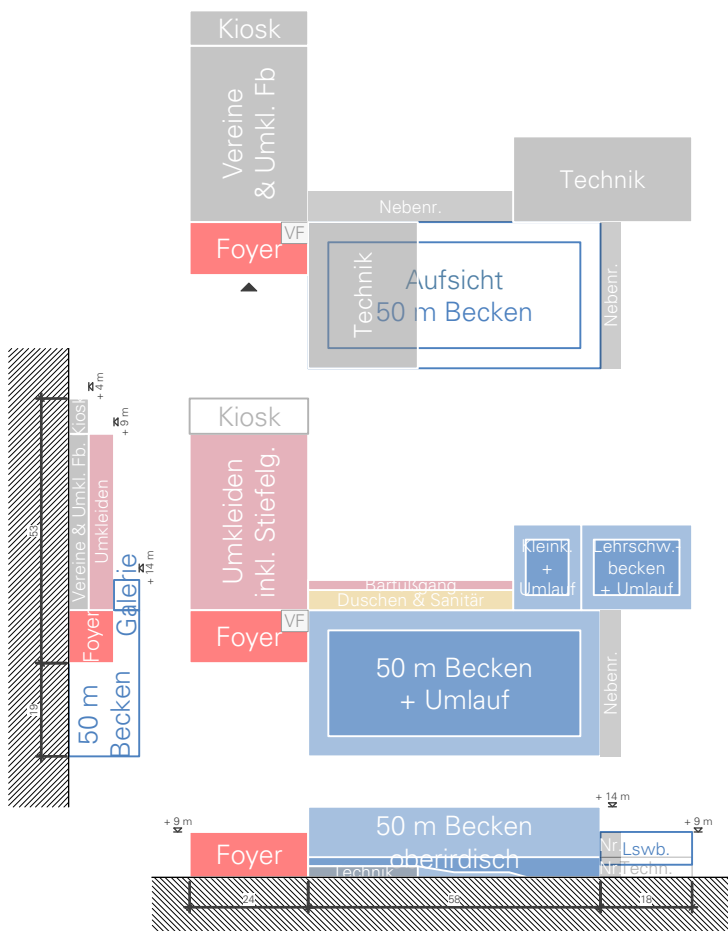

FUNKTIONSSCHEMA 14 M HÖHE

INHALT
A. 2 S. 2
Standortvariante Ost
Funktionsschemata

MAßSTAB
1:1500
DATUM
01.07.2022

PROJEKT
Projektnr. 10106
Machbarkeitsstudie Hallenbad Süd

AUFTRAGGEBERIN
Stadtwerke Tübingen GmbH

AUFTRAGNEHMERIN
SpOrt concept