


INHALT
A. 3 S. 1
Standortvariante
West Lageplan


VARIANTE 10 M HÖHE

VARIANTE 14 M HÖHE

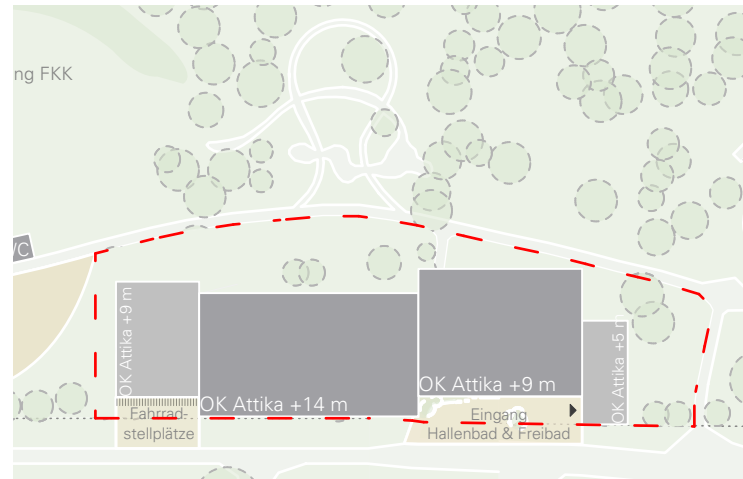

LEGENDE

- Duschbereich
- Erdboden
- VF Erschließung
- Foyer
- Nebenräume & Technik
- Baufenster
- Schwimmbereich
- Umkleibereich
- Achsen & Plätze

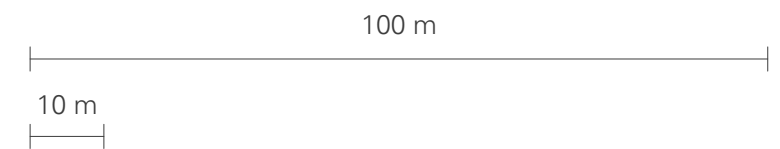


MAßSTAB
1:2000
DATUM
01.07.2022

PROJEKT
 Projektnr. 10106
Machbarkeitsstudie
Hallenbad Süd

AUFTRAGGEBERIN
 Stadtwerke Tübingen
 GmbH

AUFTRAGNEHMERIN
SpOrt concept

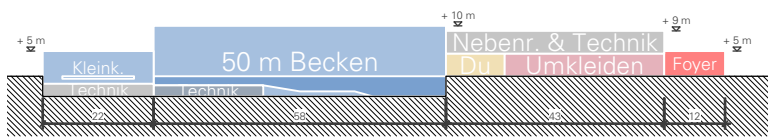


LEGENDE

- Duschbereich
- Erdboden
- VF Erschließung
- Foyer
- Nebenräume & Technik
- Baufenster
- Schwimmbereich
- Umkleidebereich
- Achsen & Plätze



INHALT
 A. 3 S. 2
Standortvariante
West
Funktionsschemata

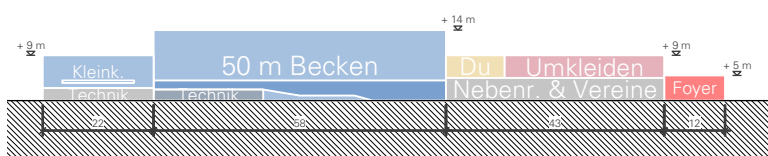

MAßSTAB
 1:1500

DATUM
 01.07.2022

PROJEKT
 Projektnr. 10106
Machbarkeitsstudie
Hallenbad Süd

AUFTRAGGEBERIN
 Stadtwerke Tübingen
 GmbH

AUFTRAGNEHMERIN
SpOrt concept