

Lageplan

zeichnerischer Teil zum Bauantrag

Gemarkung Tübingen


Maßstab 1 : 500

Höhenangabe NHN-Höhe (DHHN 2016)

Universitätsstadt Tübingen
 Fachabteilung Vermessung
 ☎ 07071 204-2569

Tübingen, den 12.04.2022



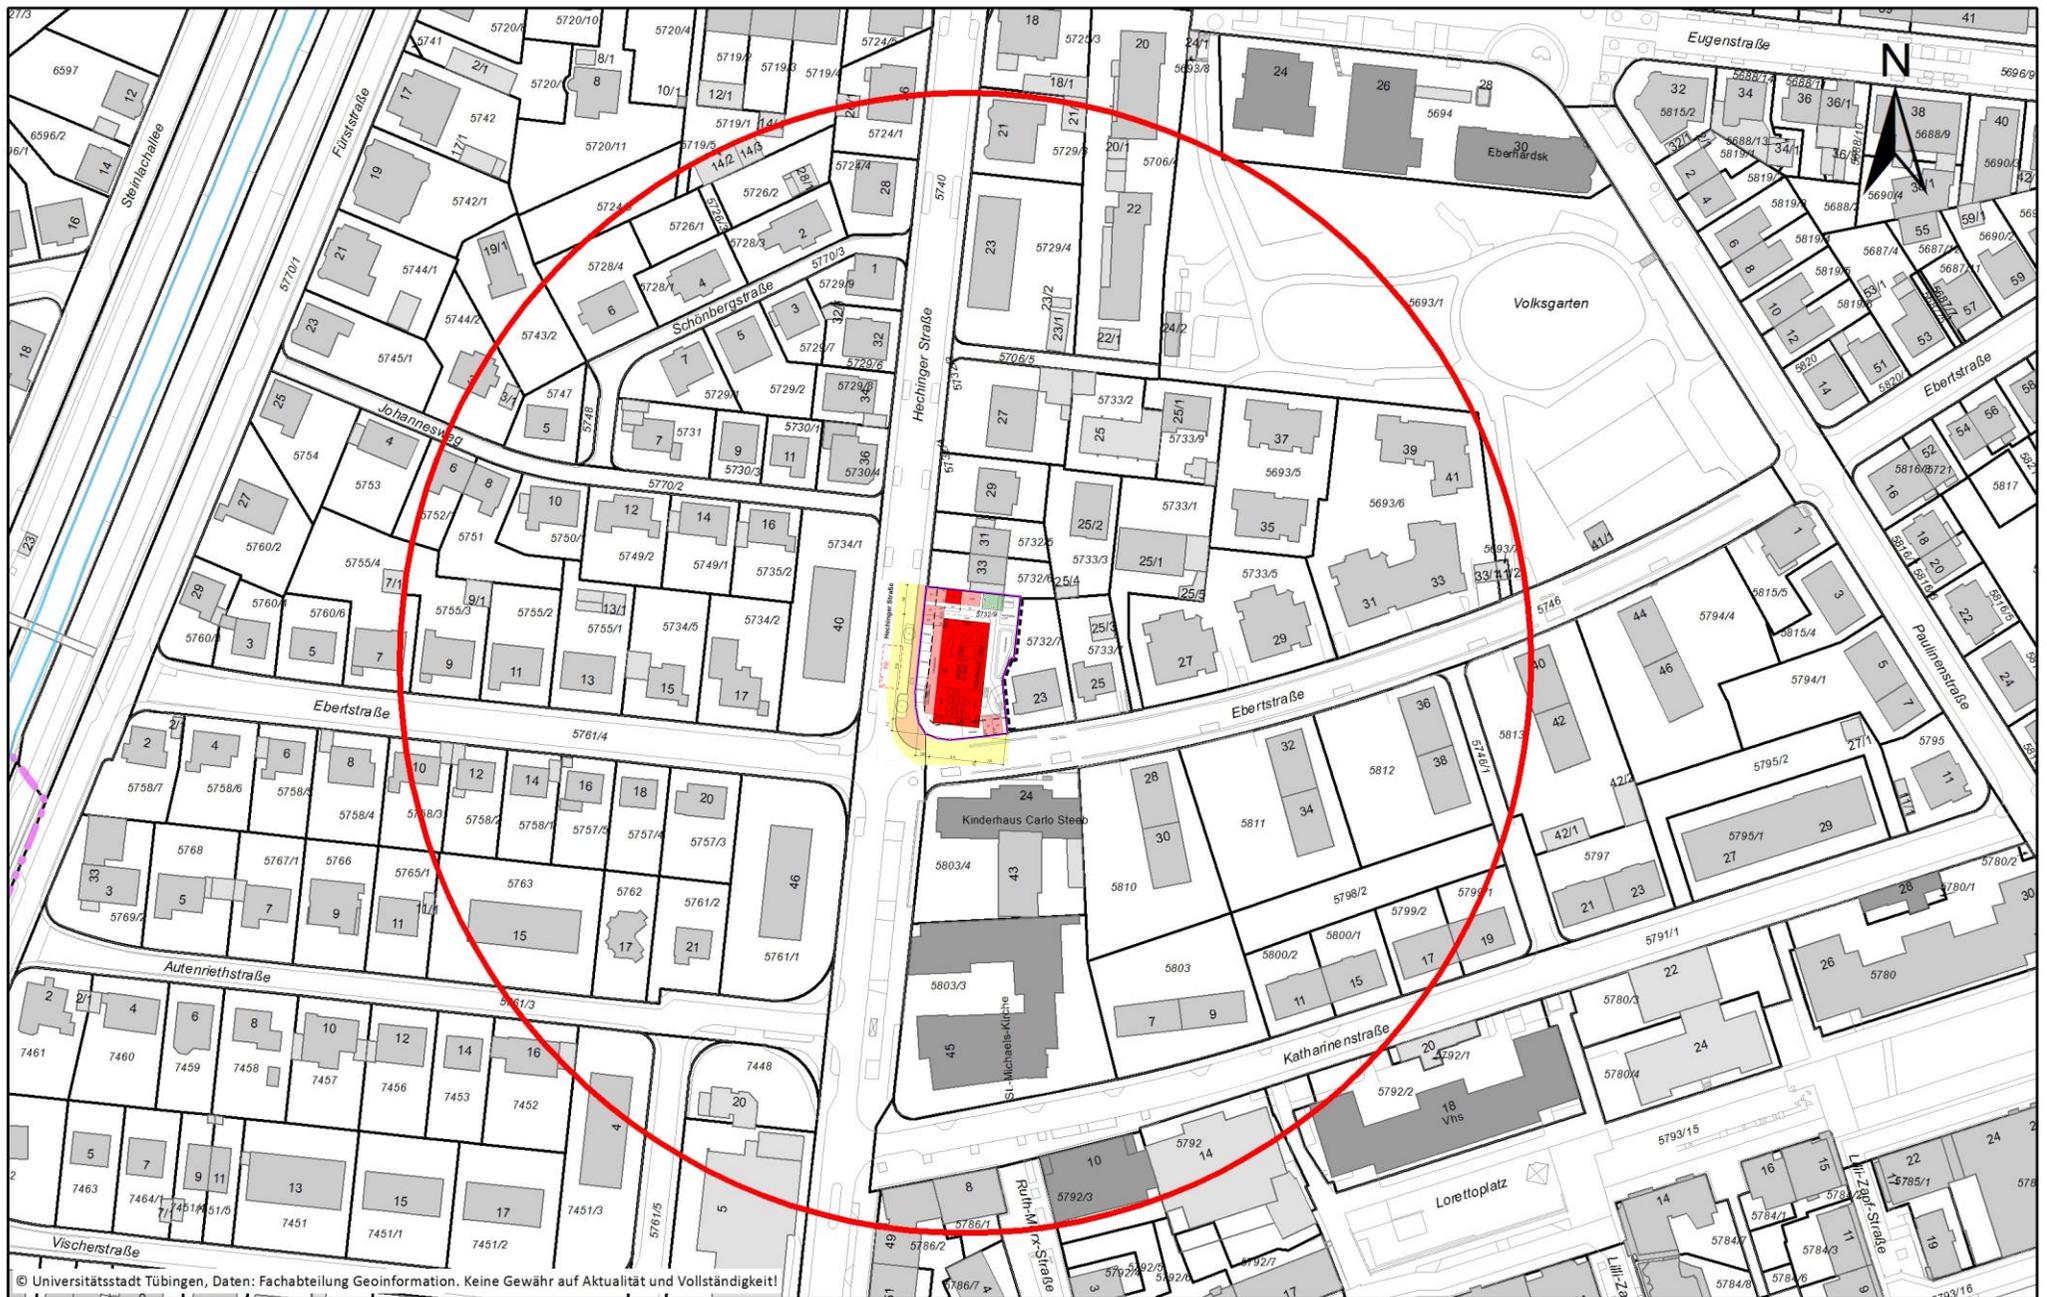

© Universitätsstadt Tübingen, Daten: Fachabteilung Geoinformation. Keine Gewähr auf Aktualität und Vollständigkeit!

Maßgeblicher Umgebungsbereich

Gemarkung:
 Ersteller: Dethloff
 FB Baurecht
 Erstellungsdatum: 22.08.2022

Nur für den internen Gebrauch!

Erstellt für Maßstab 1:2 000
 0 60 Meter
 Stadtgrundkarte: FAB Vermessung
 Höhensystem ist themenabhängig (Info bei FAB60)

