


INHALT  
 A. 3 S. 1  
**Standortvariante  
 West Lageplan**


VARIANTE 10 M HÖHE

VARIANTE 14 M HÖHE

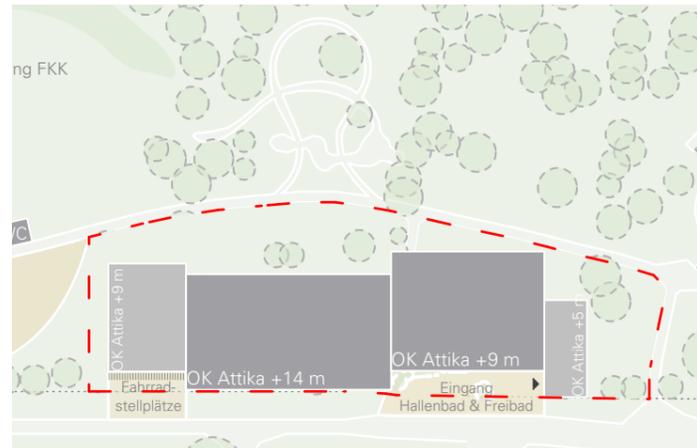

LEGENDE

- Duschbereich
- Erdboden
- VF Erschließung
- Foyer
- Nebenräume & Technik
- Baufenster
- Schwimmbereich
- Umkleidebereich
- Achsen & Plätze

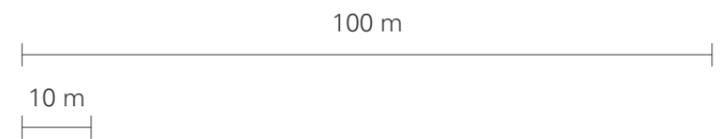


MAßSTAB  
 1:2000  
 DATUM  
 01.07.2022

PROJEKT  
 Projektnr. 10106  
**Machbarkeitsstudie  
 Hallenbad Süd**

AUFTRAGGEBERIN  
 Stadtwerke Tübingen  
 GmbH

AUFTRAGNEHMERIN  
**SpOrt** concept

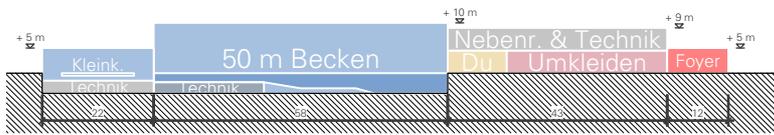


LEGENDE

- Duschbereich
- Erdboden
- VF Erschließung
- Foyer
- Nebenräume & Technik
- Baufenster
- Schwimmbereich
- Umkleidebereich
- Achsen & Plätze



INHALT  
 A. 3 S. 2  
**Standortvariante**  
**West**  
**Funktionsschemata**

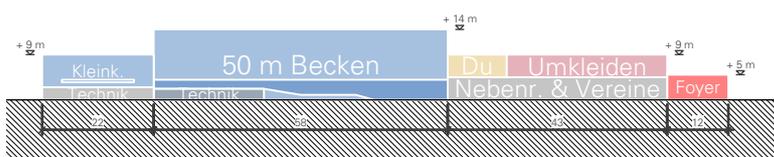

MAßSTAB  
 1:1500

DATUM  
 01.07.2022

PROJEKT  
 Projektnr. 10106  
**Machbarkeitsstudie**  
**Hallenbad Süd**

AUFTRAGGEBERIN  
 Stadtwerke Tübingen  
 GmbH

AUFTRAGNEHMERIN  
**SpOrt** concept