


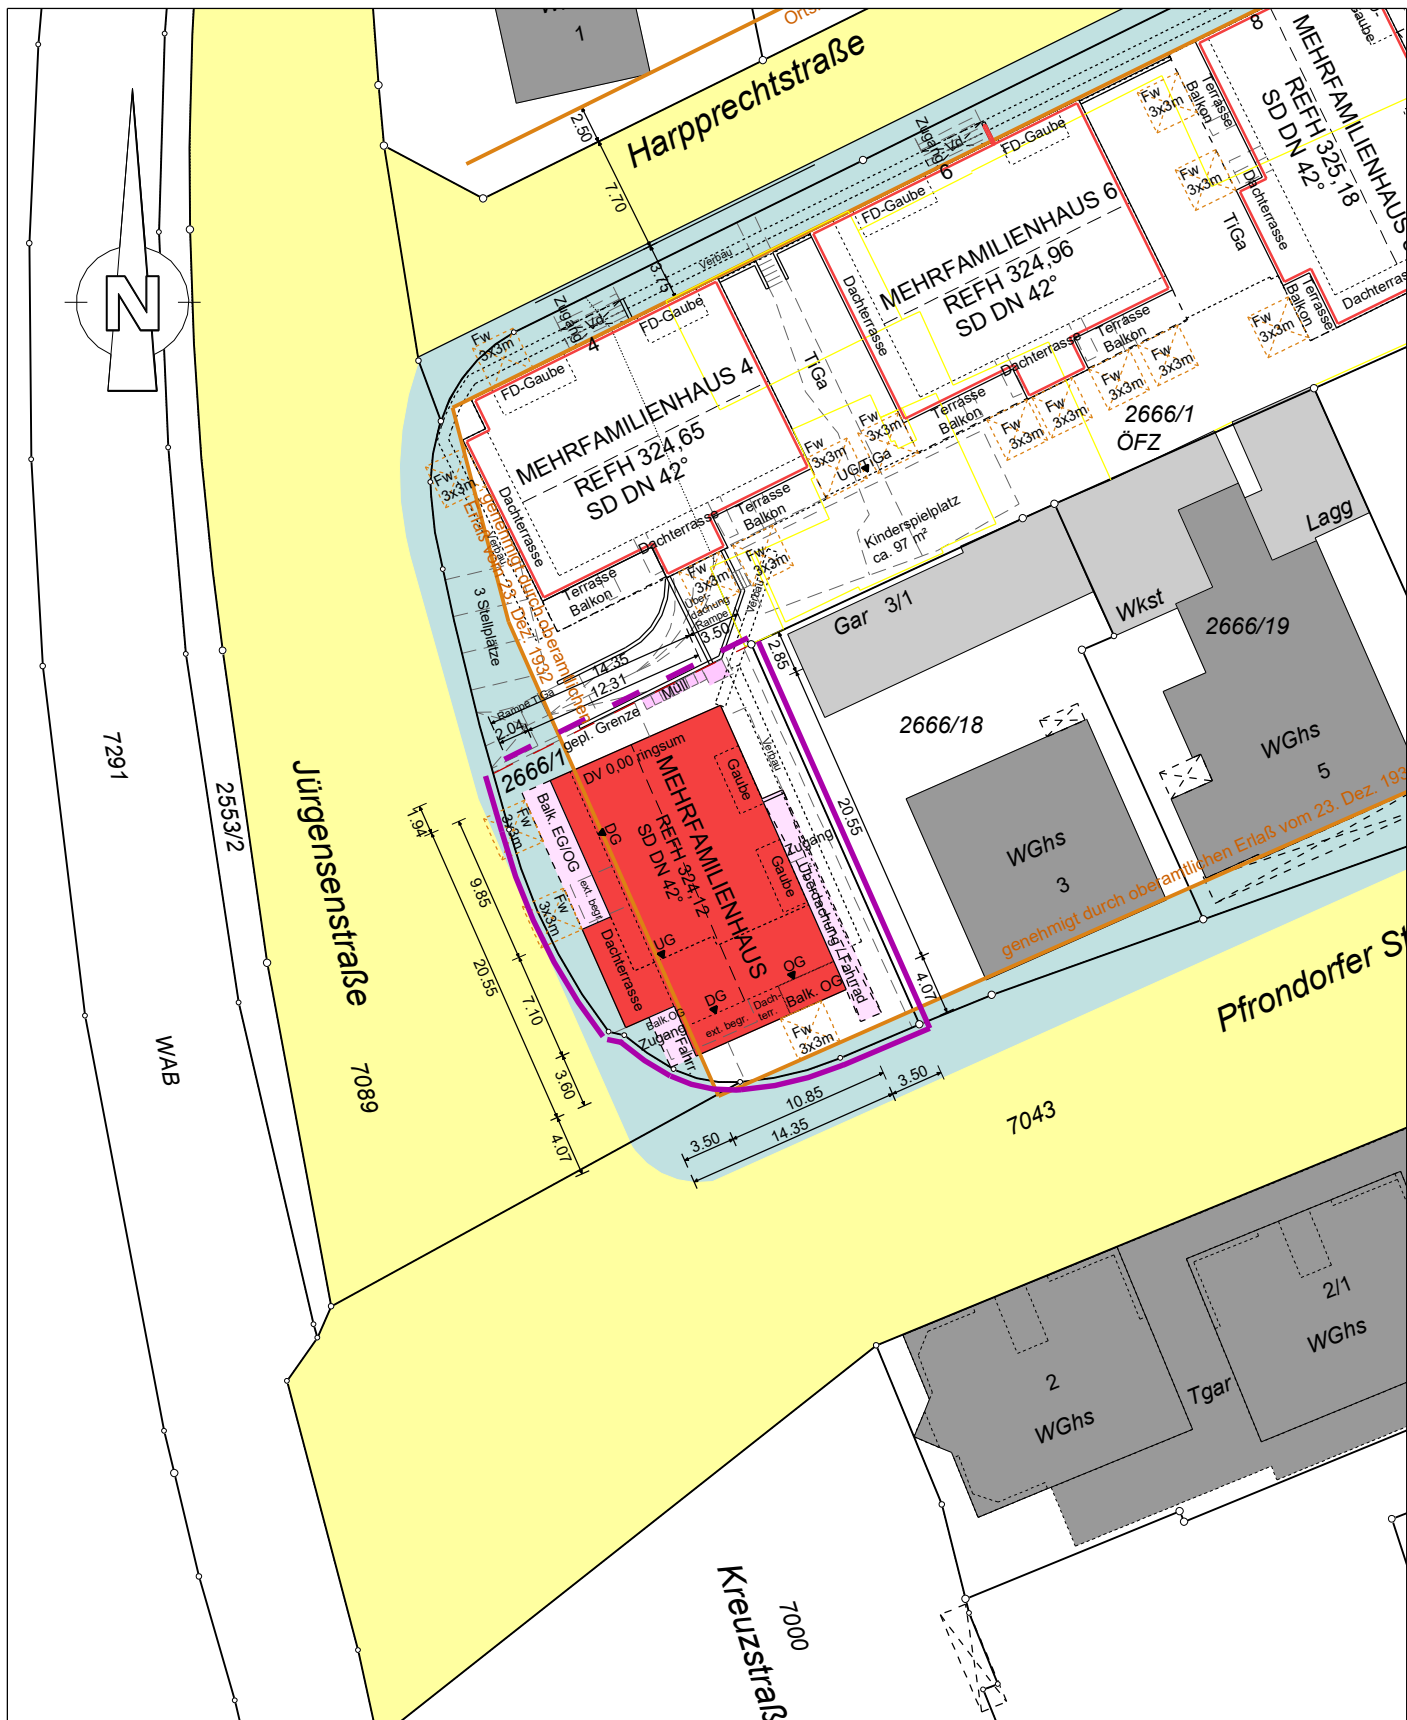

LAGEPLAN

Kreis: Tübingen
Gemeinde: Tübingen
Gemarkung: Lustnau

Maßstab: 1:500

Projektnr.: 2021 1282

Vermessungsbüro
Dipl. Ing. Andreas Lingel

Ziegelstraße 17, 73431 Aalen
Tel. 07361/52 82 8 00
Fax 07361/52 82 8 29
info@vermessung-lingel.de

Gefertigt: 08. März 2022

Höhensystem:

NN-Höhen

Koordinatensystem:

Gauß-Krüger



Die Übereinstimmung des Zeichens mit dem Auszug aus dem Liegenschaftskataster und die vollständige Ergänzung nach §4 Abs.4 LBOVVO wird bestätigt.
Eventuell vorhandene Leitungen und Versorgungsanlagen sind im Lageplan nicht dargestellt.