


# LAGEPLAN

## Maßstab 1:500

zeichnerischer Teil zum Bauantrag (§ 4 LBOVVO)

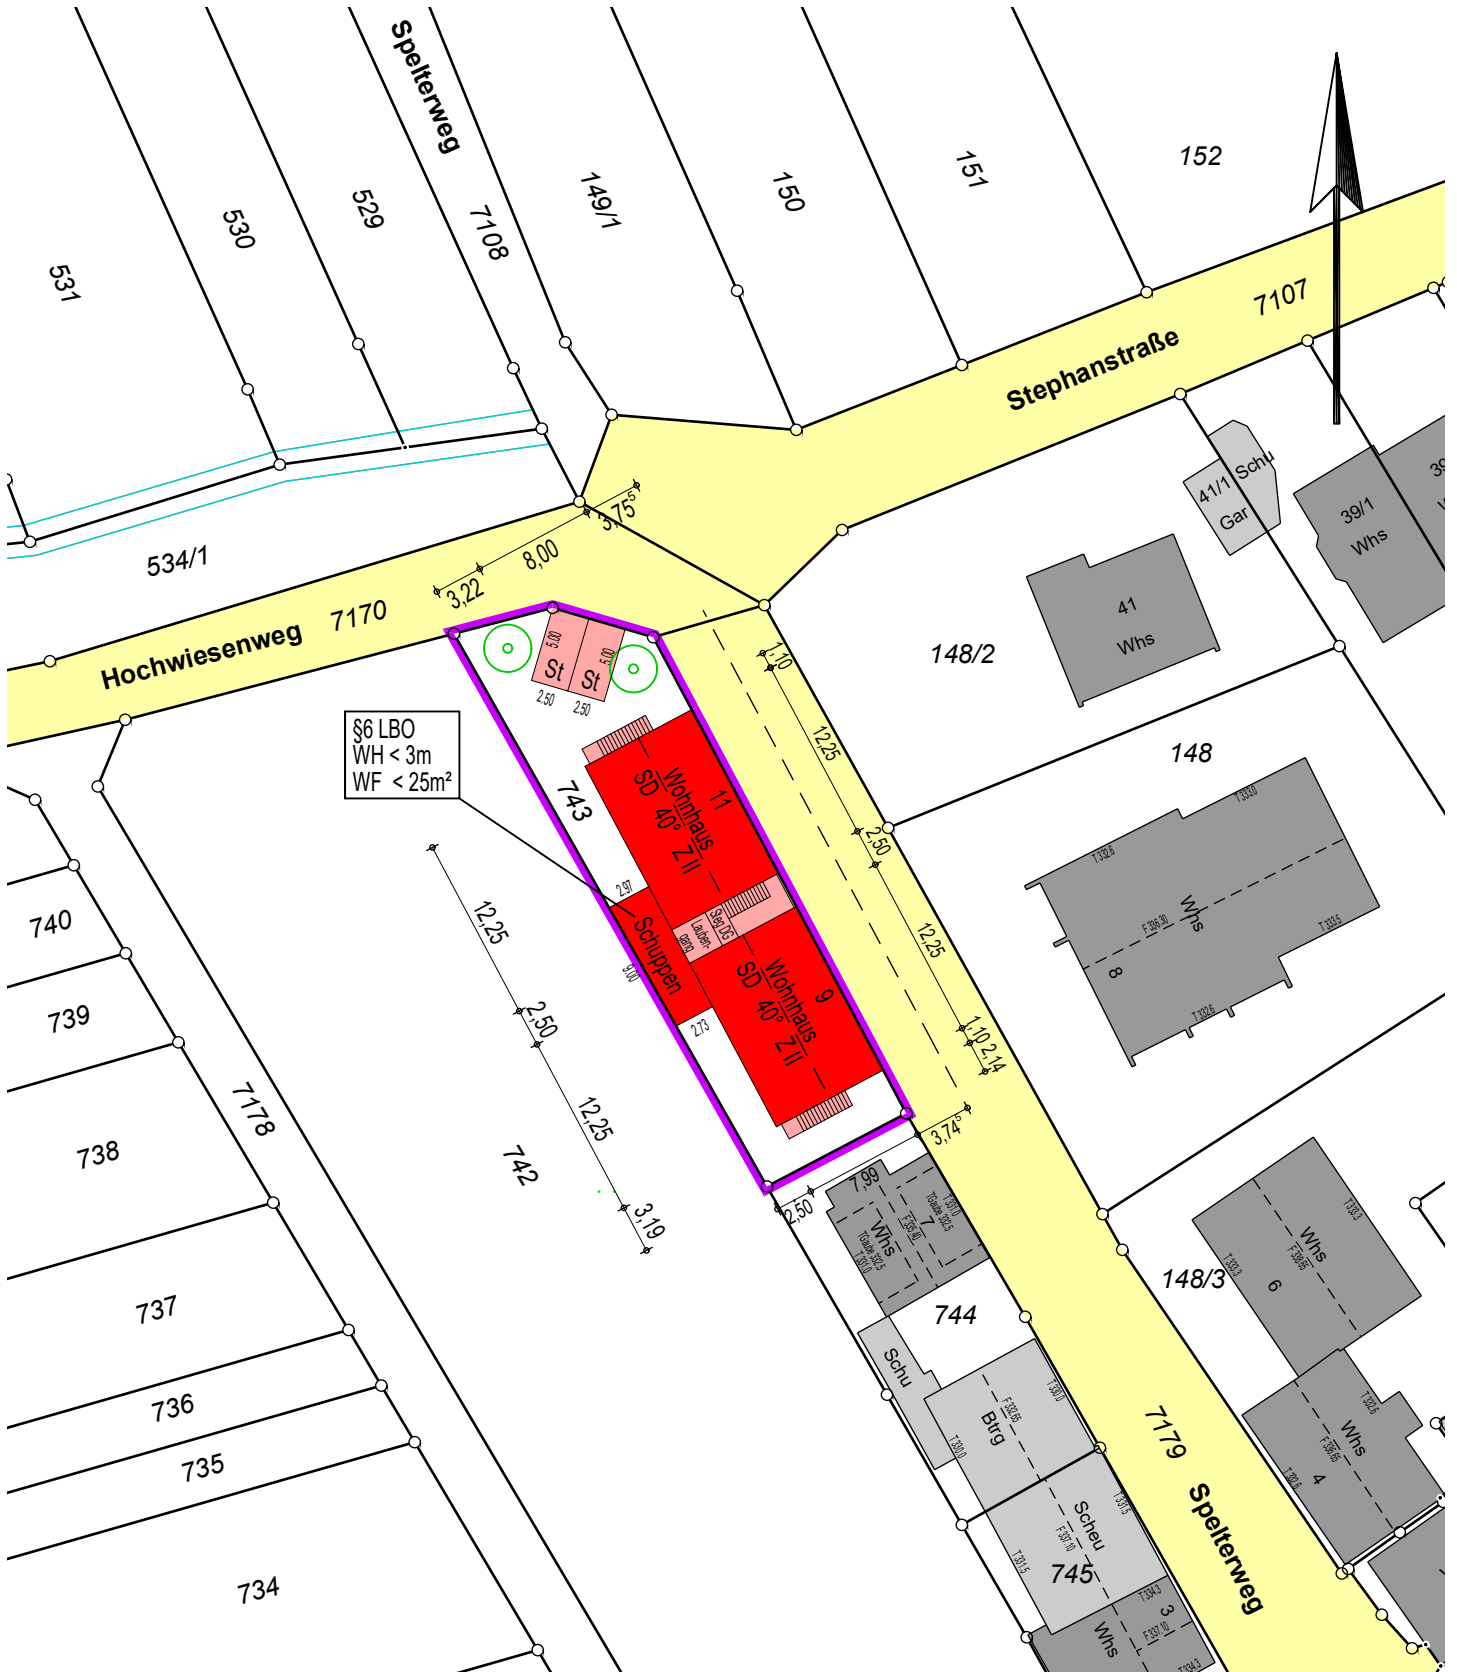

Auszug aus dem Liegenschaftskataster mit Eintragungen (§ 4 Abs. 3 - 5 LBOVVO)

Tübingen, den 15.02.2022

Höhenangabe: NHN-Höhe (DHHN 2016)



Fachabteilung Vermessung  
Brunnenstraße 3, 72074 Tübingen  
Telefon 07071/204-2668