


Anlage 1: Horemer - Umbau Gehweg und Herstellung Verbindungsweg zur Vorlage 35/2023

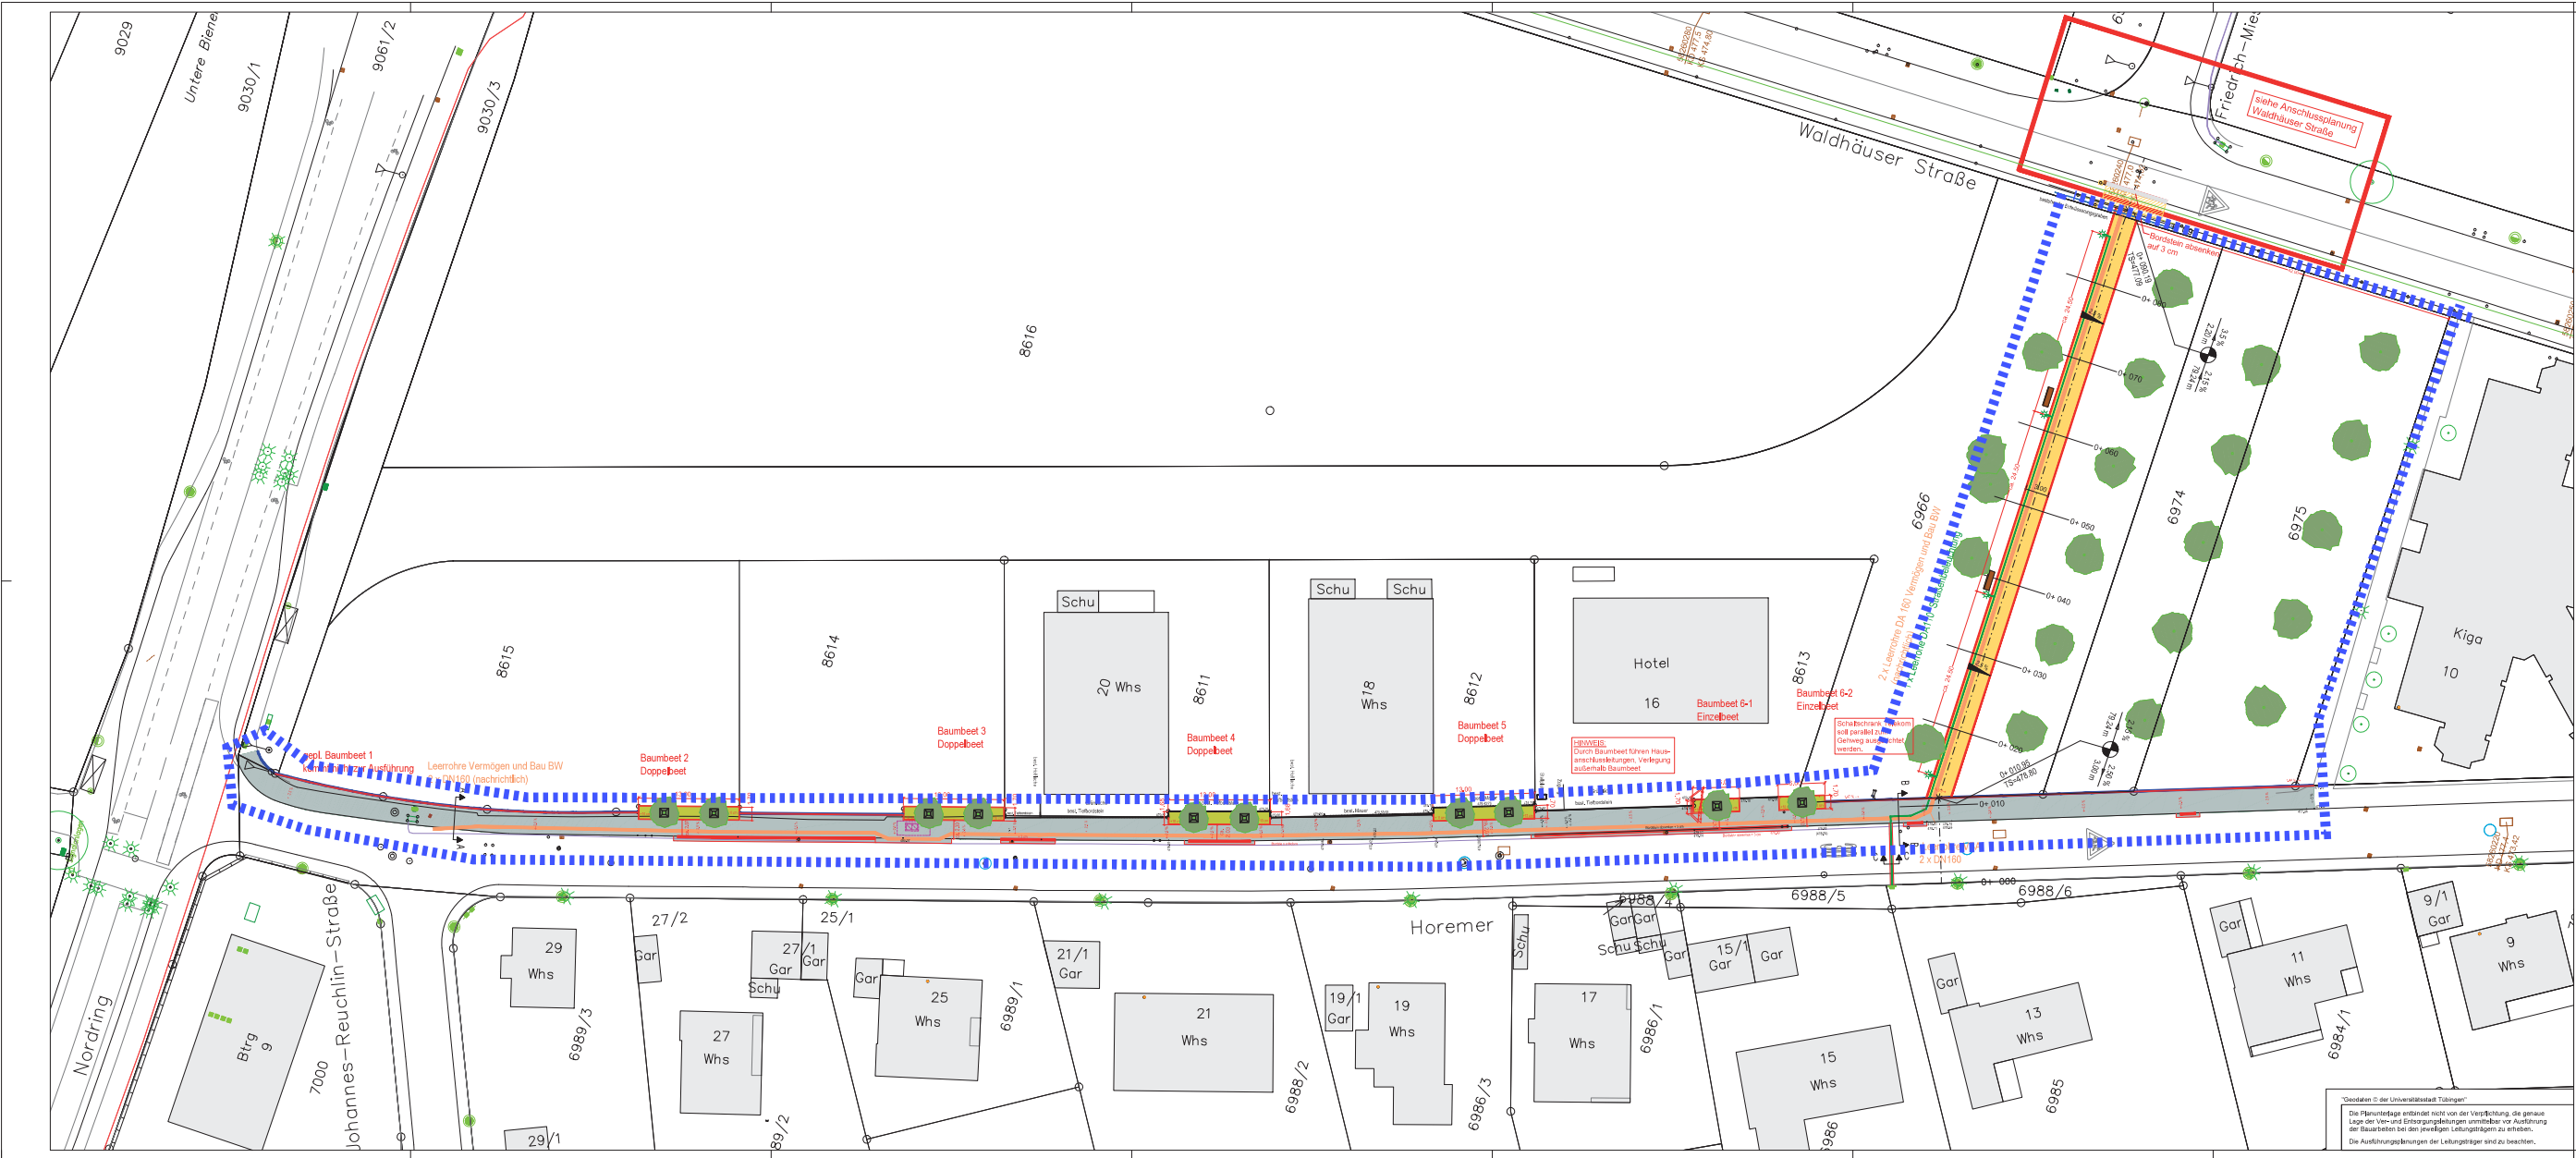

Abgrenzung Baumaßnahme



Zeichenerklärung

Planung

- gepl. Einbau Tiefbordstein
- gepl. Wiederherstellung Bordsteine
- gepl. Sanierung Gehweg
- gepl. Baumbeet
- gepl. Verbindungsweg Geh- und Radweg
- gepl. Leerrohre für Vermögen und Bau Amt Tübingen nachrichtlich
- gepl. Straßenbeleuchtungslabel
- gepl. Leuchtenstandort
- gepl. Sitzbank
- gepl. Bäume

Bestand

- Schmutzwasserkanal
- Mischwasserkanal
- Regenwasserkanal
- Wasserleitung / außer Betrieb
- Gaskleitung Niederdruck / außer Betrieb
- Fernwärmeleitung
- Stromkabel / Vermörtung
- ST-Beleuchtungskabel / außer Betrieb
- Lichtmast / Kabelschacht
- Telekommunikationskabel, Glasfaserkabel der Tkom u. Unitymedia
- TK Mikro Verbund

Hinweis 1: 90% Lsg. bis 2012 außer Betrieb und werden demnächst wieder höher abgebaut Lsg. sind möglich.
Hinweis 2: Stk. Troggraben ist nicht ausgebaut und deshalb nicht für Drainagen geeignet.
Hinweis 3: Stk. Kanal/Bauwerk 0,5/0,75 Mäueren nicht eingestrichen oder abgedichtet, verfallend oder nicht gebrauchsfähig und nicht demnächst.

HINWEIS
Höhen- und Koordinatensystem:
Höhen = **NHN**
DHN 2016
Lage = **Gauß-Krüger-Koordinaten**

VORABZUG

Nr.	Änderungsbeschreibung	Vorabzug	Datum	Name
1				
2				
3				

REIK
Ingenieurgesellschaft mbH - Infrastruktur und Umwelt
Vollmerstraße 11, 72074 Tübingen
Tel +49 7141 9286-0 Fax +49 7141 9286-33 E-mail: mail@reik.de

Arbeitsnr.	Datum	Name
06.05.2023	Schulz	
06.05.2023	Schulz	
06.05.2023	Schulz	

Fachbereich: Projektentwicklung
Baumstraße 1
72074 Tübingen
Tel.: 07141 204-3602
e-mail: projektentwicklung@tuebingen.de

Tübingen
Universität
Horemer 11 - 29
Sanierung Gehweg, Herstellung Baumquartiere zwischen Nördring und Kinderhaus
Neubau Geh- und Radweg zur Waldhäuser Str.

Planart: **Lageplan** Maßstab: 1 : 250 Anlage Nr. **1**
Plan Nr. **1**

Leistungsbereich: Entwurfsplanung					
Anmerkungen, Ergänzungen:					
Blatt	Blatt	Blatt	Blatt	Blatt	Blatt
Datum	Name	Datum	Name	Datum	Name

Fachbereich: Projektentwicklung
Leistungsbereich: **Entwurf**
Anmerkungen, Ergänzungen: **Projektentwicklung**
Tübingen, den **06.05.2023**
Fachbereichsleiter / stellv. Fachbereichsleiter

© 2023 REIK mbH