


Anlage 3: Teilabschnitt 3 Waldhäuser Straße
zur Vorlage 34/2023

Abgrenzung Baumaßnahme

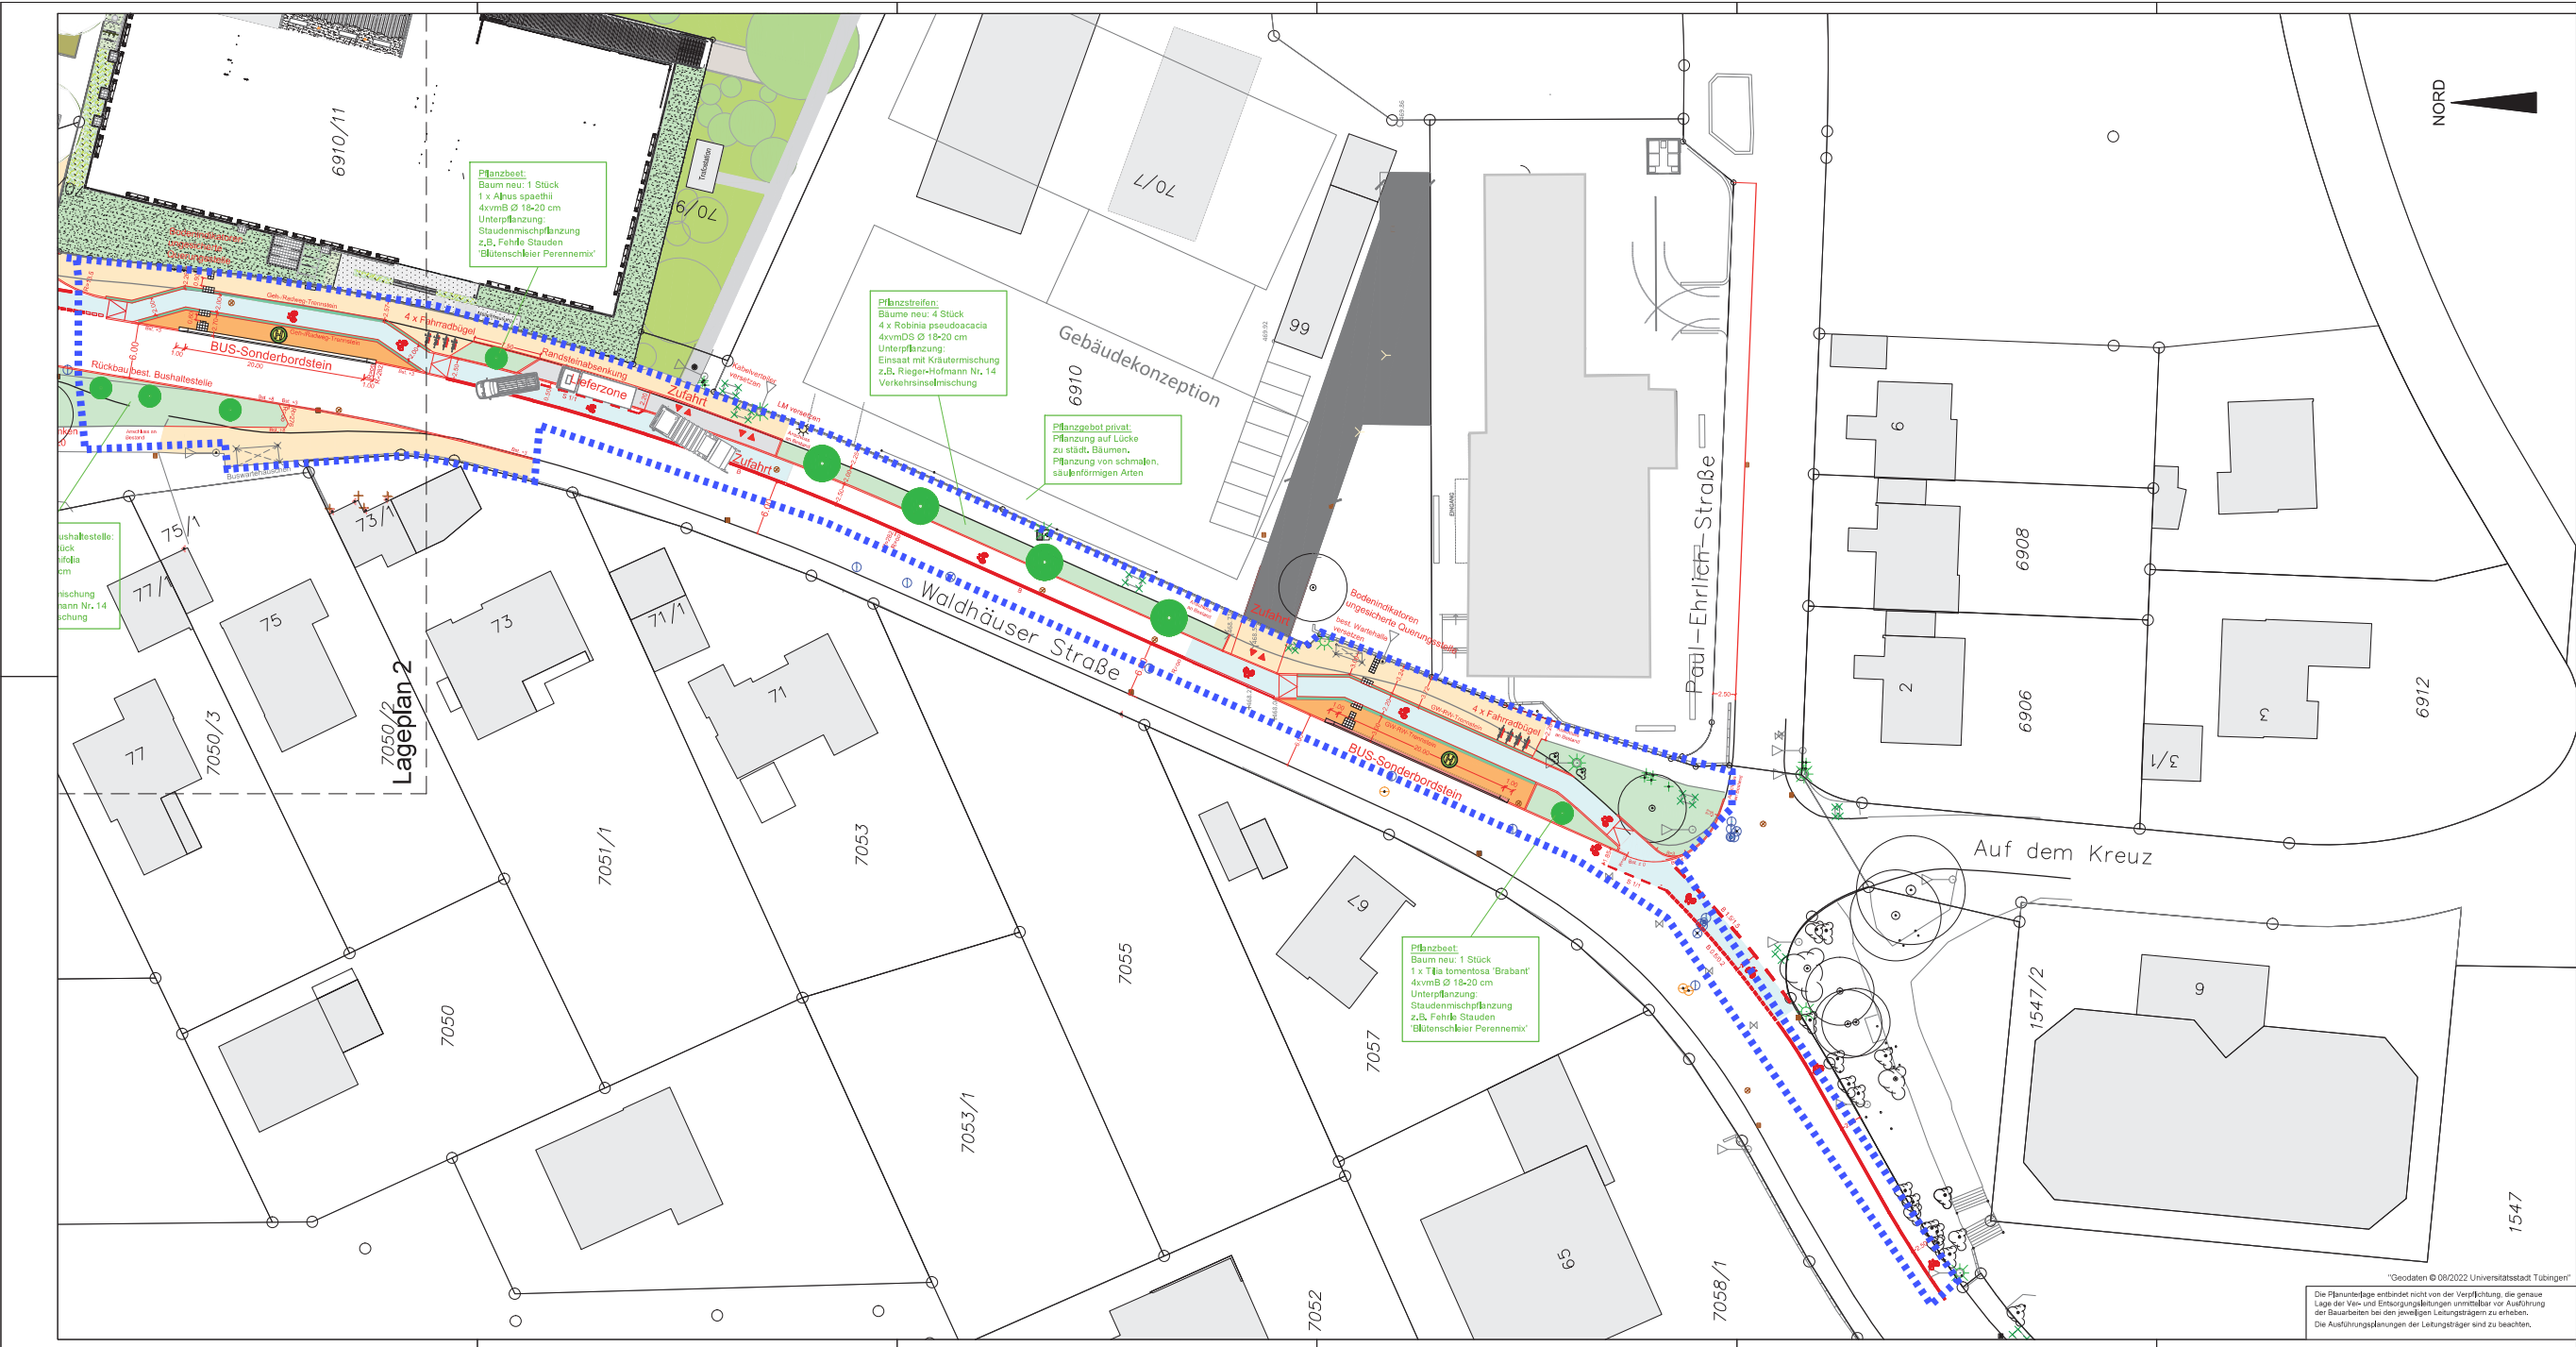

Zeichenerklärung

Planung

- gepl. Gehwegflächen
- gepl. Pflasterflächen an Bushaltestellen
- gepl. Anpassung Gehwegflächen
- gepl. Radwegmarkierung an Querungen/Zufahrten
- gepl. Grünfläche / mit gepl. Bäumen
- gepl. Markierung Radweg/Parkplätze/etc.

HINWEIS
Kanal Höhen- und Koordinatensystem:
Höhen = NHN
im DHHN2016
Lage = Gauß-Krüger-Koordinaten

VORABZUG

Nr.	Änderungsbeschreibung	Verfasser	Datum	Name
a				
b				
c				

REIK
www.reik.de
Ingenieurgesellschaft mbH - Infrastruktur und Umwelt
Vonnestraße 10, 72070 Tübingen
Tel +49 7141 9286-0 Fax +49 7141 9286-33 E-mail mal@reik.de

	Datum	Name
bearbeitet	06.05.2023	Bessel
gezeichnet	06.05.2023	Sienack
geprüft	UNGEPRÜFT	Bessel

Fachbereich Tiefbau
Straßen und Verkehr

Baumstraße 3
72074 Tübingen

Tel. 07141 204-2568
e-mail: tiefbau@tuebingen.de

Tübingen
Universitätsstadt

Tübingen
Waldhäuser Straße
Ausbau Straße/Gehweg/Radweg
zwischen Nordring und Paul-Ehrlich-Straße

Planart: Lageplan		Maßstab: 1 : 250	Anlage Nr. 1
Straßenbau/Markierung			von 3

Leistungsphase: Entwurfsplanung					
Anerkennung u. Freigabe:					
FAB 51	FAB 71	FAB 72	FAB 74	FAB 52	
Datum	Name	Datum	Name	Datum	Name

Fachabteilung: Straßen und Verkehr (FAB 03)		Name	Datum
Leistungsphase:		Stand:	Rev.
Anerkennung u. Freigabe: Fachbereich Tiefbau (3)			
Tübingen, den		Fachbereichsleiter / stellv. Fachbereichsleiter	

Regrate: 1:22 m x 0,50 m x 0,70 m

"Geodaten © 06/2022 Universitätsstadt Tübingen"
Die Planunterlage entbindet nicht von der Verpflichtung, die genaue Lage der Vor- und Entwurfsarbeiten unmittelbar vor Ausführung der Bauarbeiten bei den jeweiligen Leitungsträgern zu erheben.
Die Ausführungsplanungen der Leitungsträger sind zu beachten.