


KATHARINENSTRASSE 27-29

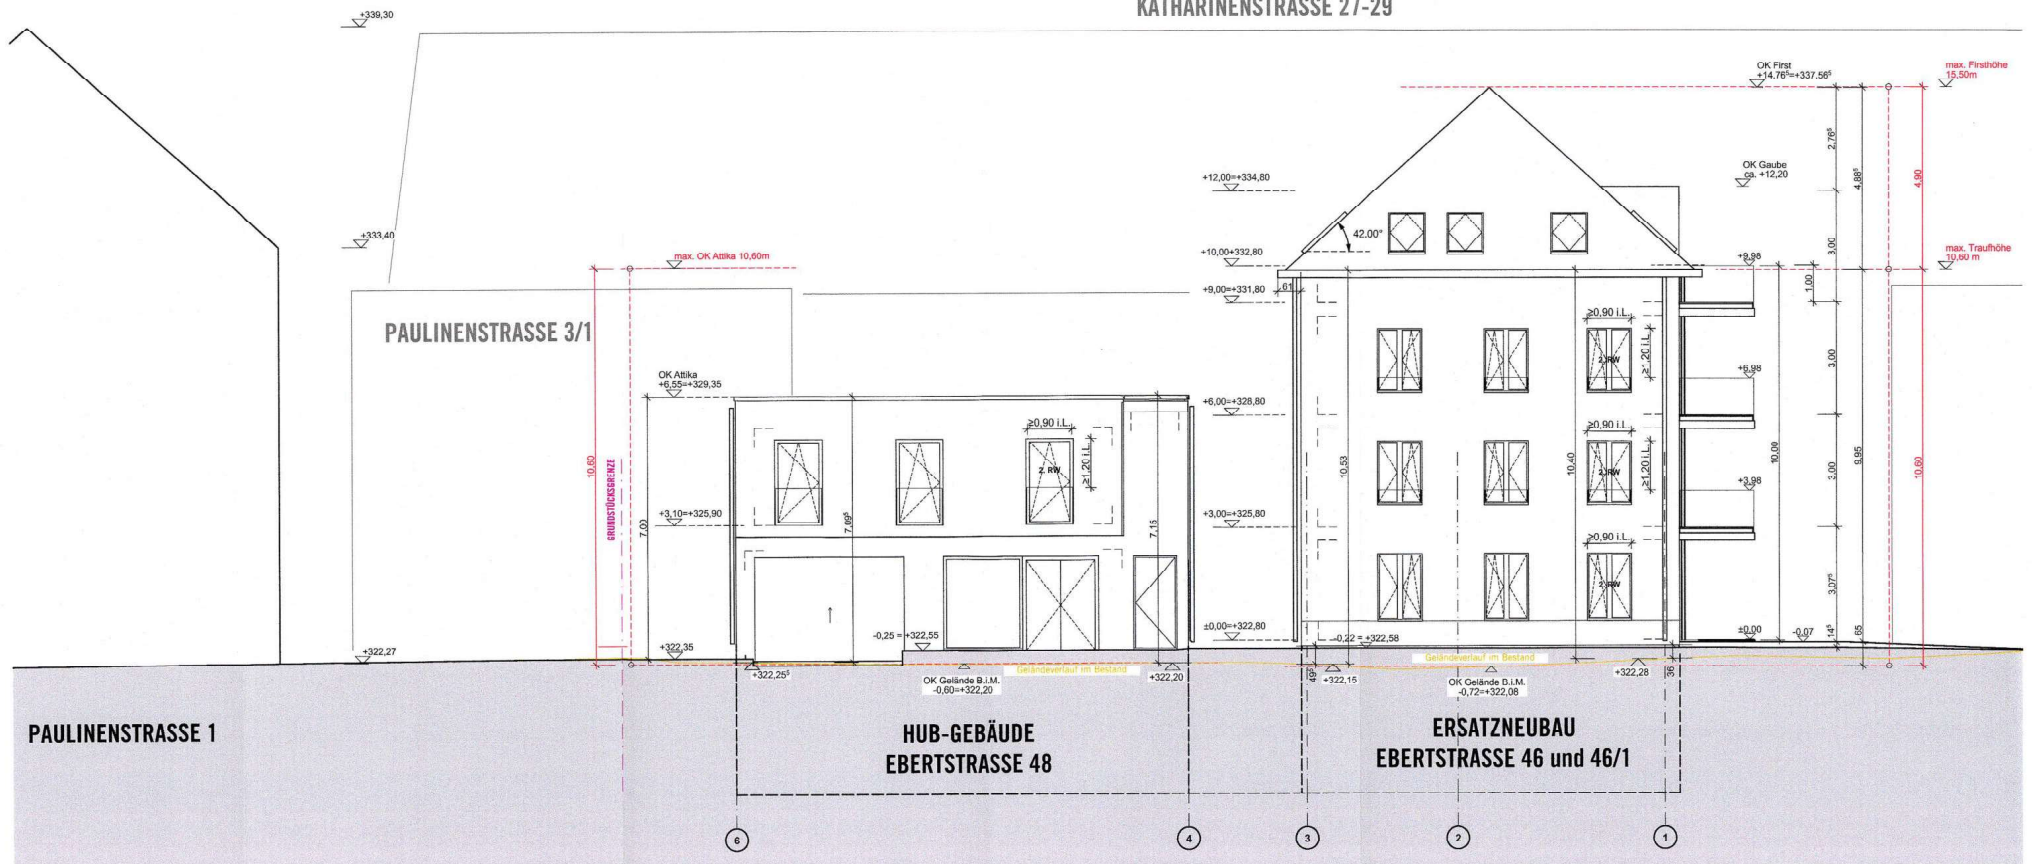


BA1 Nord

Ansicht Nord - Hub-Gebäude / Ersatzneubau

1:100

Übersicht

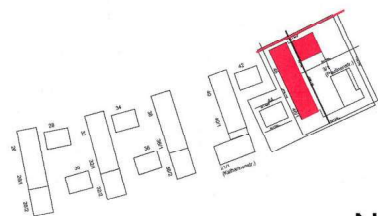

Legende

Brandschutzanforderungen:


lt feuerhemmend
td feuerbeständig
BdW Bauart Brandwand
RW Brandwand
ds Tür dichtschiessend
E130 Tür feuerhemmend
E190 Tür feuerbeständig
CS Rauchschutztür
RW Rettungsweg
WH Wandhydrant
A nicht brennbar
AB in wesentlichen Teilen aus nicht brennbaren Baustoffen

Sonstige Bezeichnung:

DA Dachaufstieg
TG Teilgarage
AD Abhandendecke
Abel. Abstellraum
DH Dachhaken vorhalten
EAP Einzelanschalpunkt

Maßbezug:

OK Oberkante
OKFF Oberkante Fertigfußboden
OKRD Oberkante Rohdecke
OKR Oberkante Roh
OKFT Oberkante Fertigteil
AK Aussenkante
VK Vorderkante
UK Unterkante
UKD Unterkante Decke
OKG Oberkante Gelände
B.i.M. Bestand im Mittel

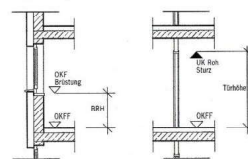

Kaumstempel:

Nutzung/Raumbezeichnung
NF = Nettogrundfläche

Höhenkoten:
in Schnitt und Ansicht

OKFF OKRD

im Grundriss:
OKFF OKRD

Ebertstr. 44, 46, 46/1, 48, Paulinenstr. 3/1, 72072 Tübingen

Höhenlage
± 0,00 = +322,80 m NHH

Planstand
Bauantrag 1

Datum erstellt / Kürzel
23.03.2022
MAW/ALM

Datum geändert / Kürzel

2025 Ebertstraße Tübingen

Planinhalt
NORD Ansicht

Plannummer (Projektnr.-Fachpl.-LPH-Bauteil-Planart-Nummer-Index)
2025_ARC_4_BA1_AN_N_052_0-0


Plangröße mm:
594/420

Maßstab:
1:100

PAULINENSTRASSE 1

PAULINENSTRASSE 3

PAULINENSTRASSE 5-9

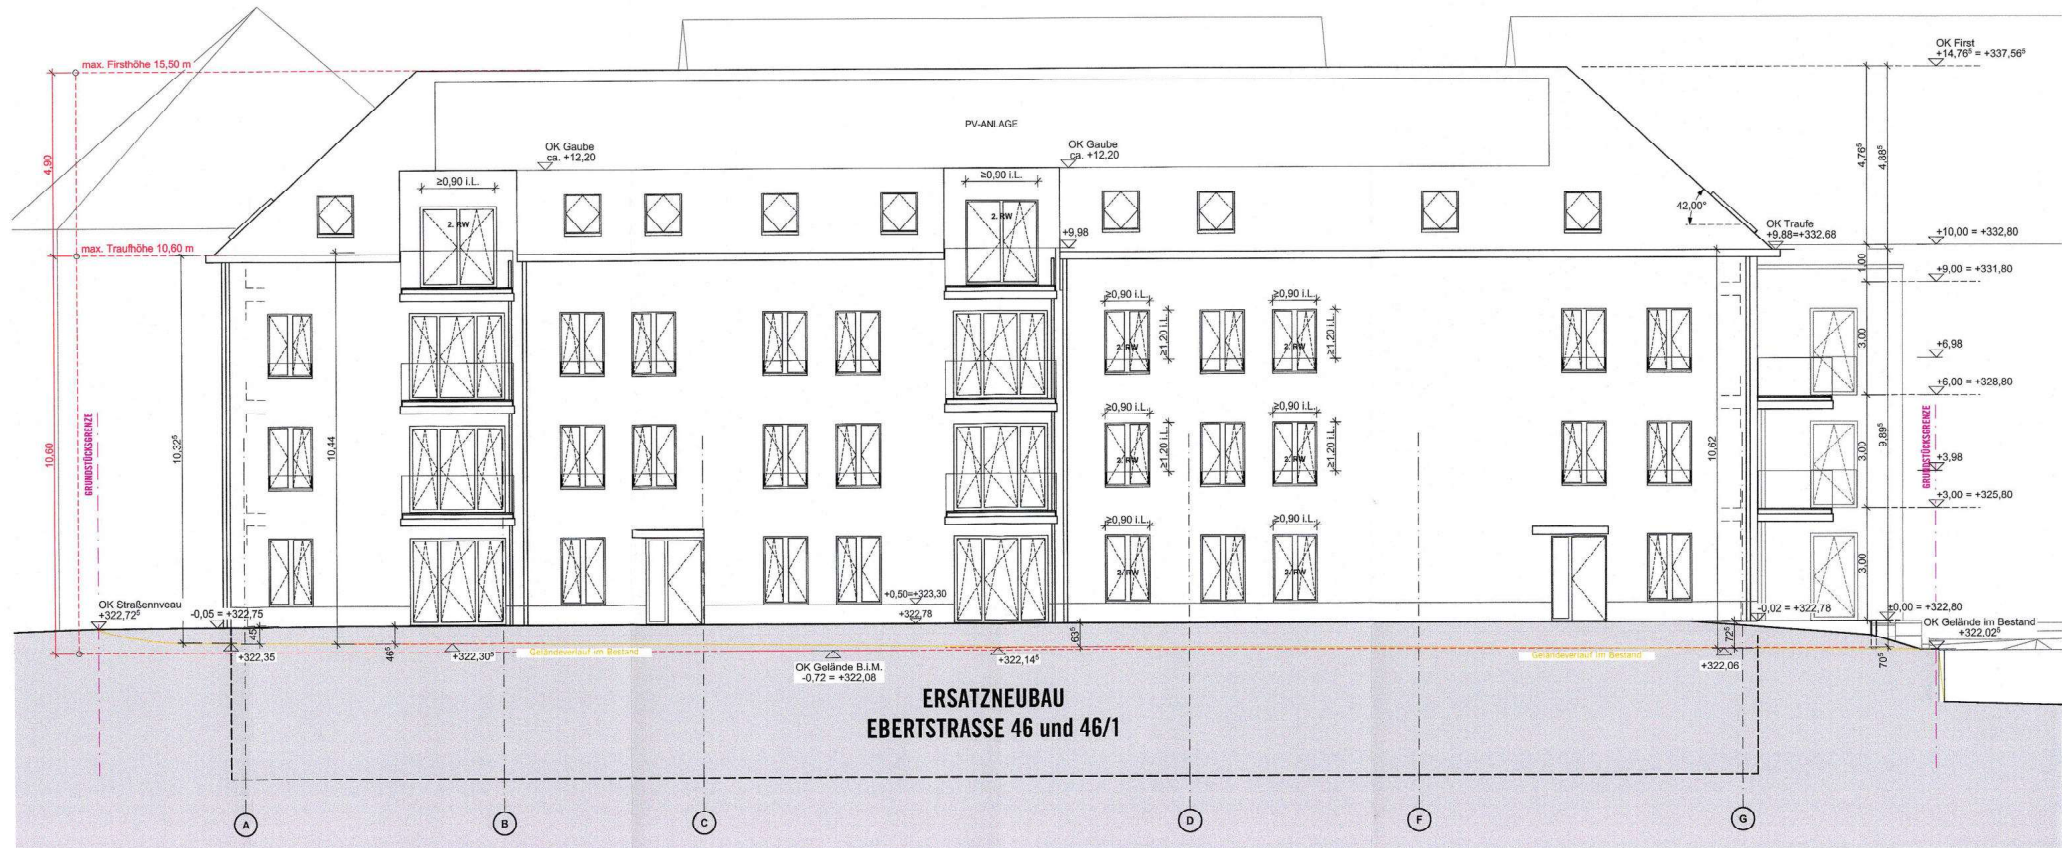


BA1 WEST

Ansicht West - Ersatzneubau

1:100

Übersicht

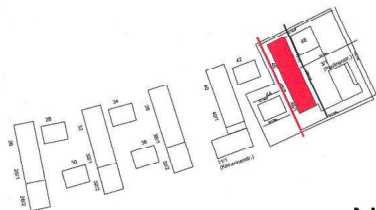

Legende

Brandschutzanforderungen:


- Rb feuerfestmünd
- Rb feuerbeständig
- RRW Bauart Brandwand
- BW Brandwand
- ds Tür dichtschiessend
- EI30 Tür feuerhemmend
- EI30 Tür feuerbeständig
- CS Rauchschutztür
- RW Rettungsweg
- WH Wandhydrant
- A nicht brennbar
- AB in wesentlichen Teilen aus nicht brennbaren Baustoffen

Sonstige Bezeichnung:

- DA Dachausstieg
- TG Teilgarage
- AD Abhangende
- Abst. Abstellraum
- DH Dachhaken vorhalten
- EAP Einzelschalpunkt

Maßbezug:

- OK Oberkante
- OKFF Oberkante Fertigfußboden
- OKRD Oberkante Rohdecke
- OKR Oberkante Roh
- OKFT Oberkante Fertigteil
- AK Aussenkante
- VK Vorderkante
- UK Unterkante
- UKD Unterkante Decke
- OKG Oberkante Gelände
- B.I.M Bestand im Mittel

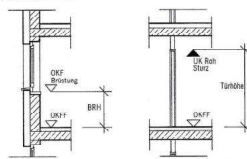

Raumstempel:

- Nutzung/Raumbezeichnung
- NF = Nettogrundfläche

Höhenknoten:

- in Schnitt und Ansicht
- OKFF OKFF
- OKRD OKRD
- im Grundriss: OKFF OKFF
- OKRD OKRD

Ebertstr. 44, 46, 46/1, 48, Paulinenstr. 3/1, 72072 Tübingen

Höhenlage

+ 0,00 = +322,80 m NHN

Planstand

Bauantrag 1

Datum erstellt / Körzel
23.03.2022
MAW/ALM

Datum geändert / Körzel

2025 Ebertstraße Tübingen

Planinhalt

WEST Ansicht - Ersatzneubau

Plannummer (Projektnr.-Fachpl.-LPH-Bauteil-Planart-Nummer-Index)


2025_ARC_4_BA1_AN_W-_050_0-0

Plangröße mm:

594/420

Maßstab:

1:100

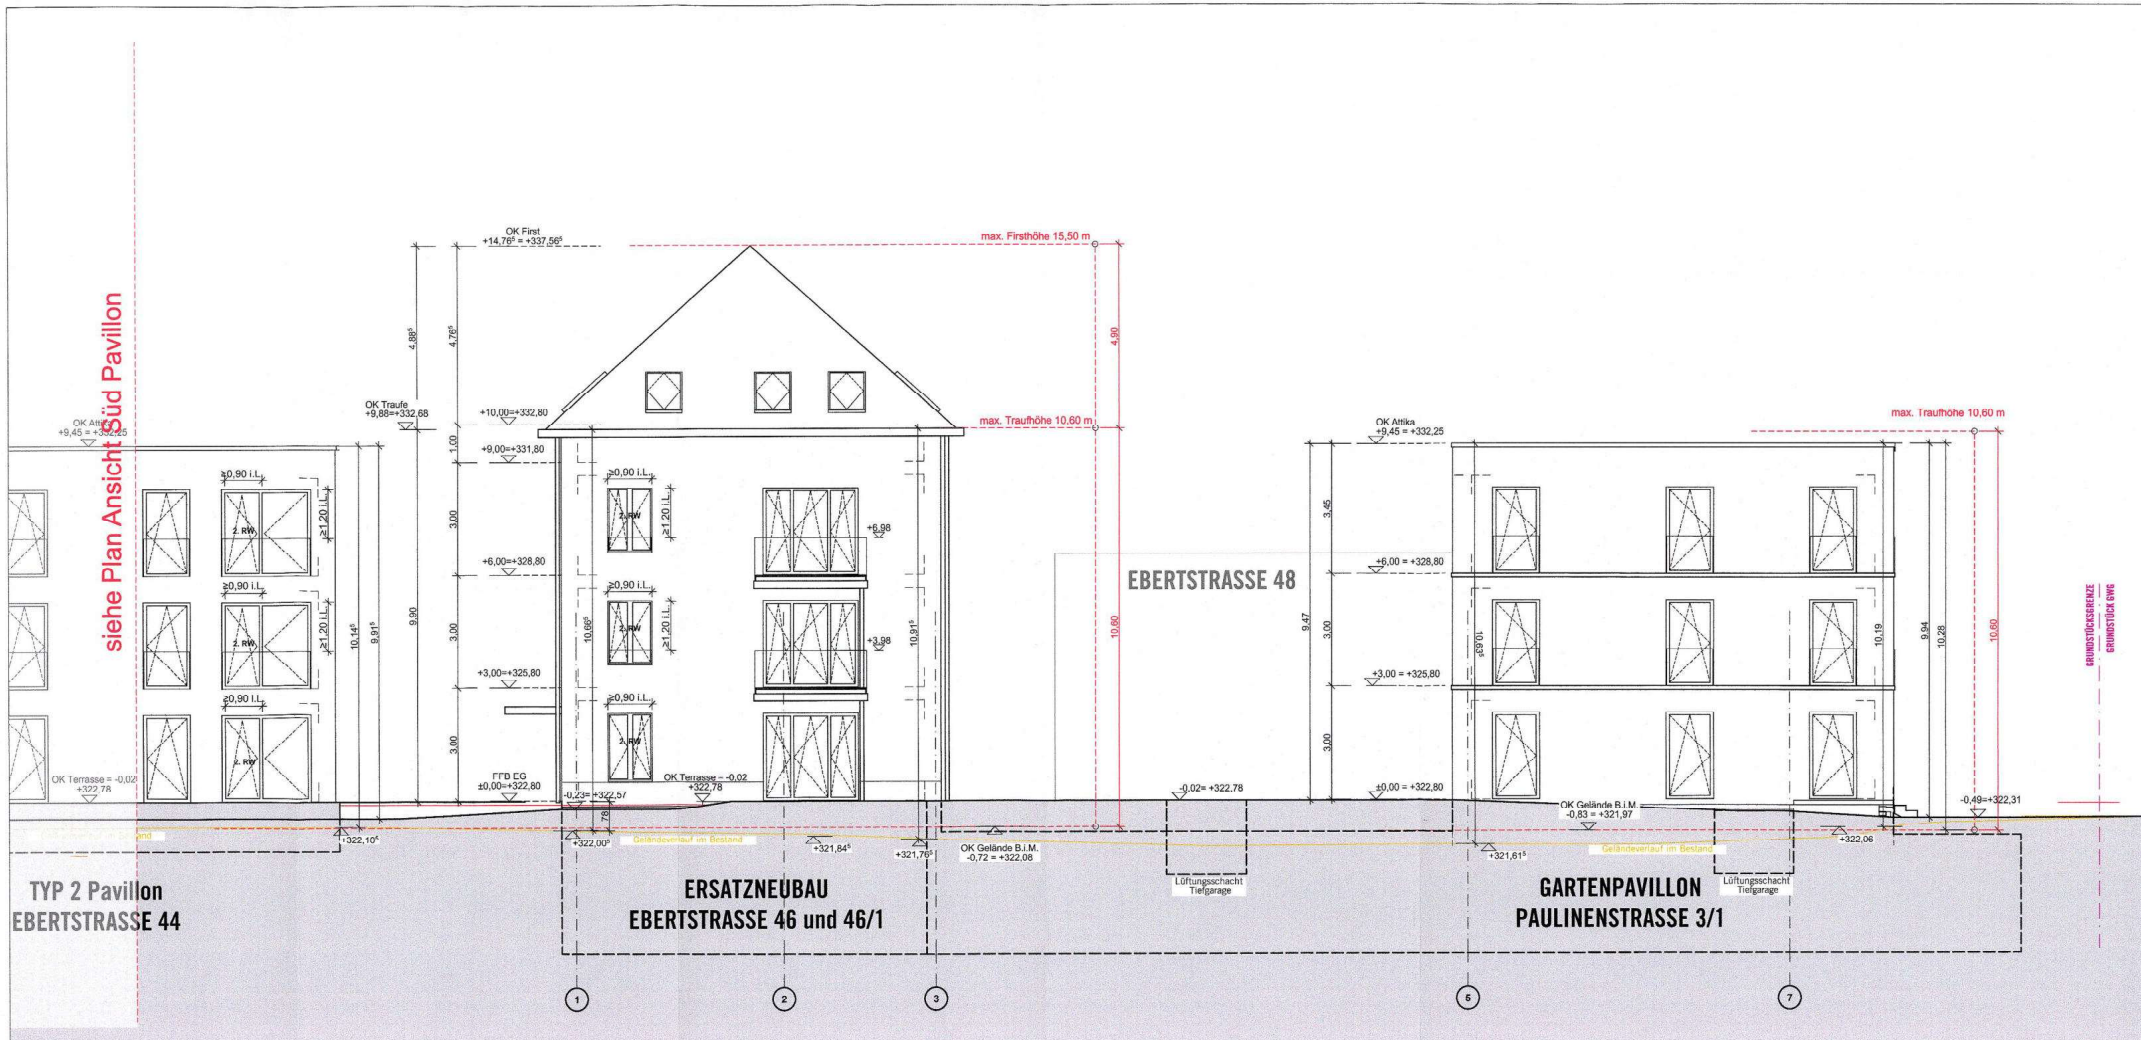


BA1 Süd

Ansicht Süd - Ersatzneubau / Gartenpavillon

1:100

Übersicht

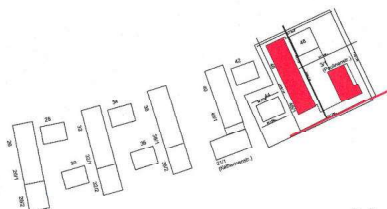

Legende

Brandschutzanforderungen:


th feuerhemmend
fb feuerbeständig
BBW Bauart Brandwand
BW Brandwand
ds Tür dichtschliessend
EI30 Tür feuerhemmend
EI90 Tür feuerbeständig
CS Rauchschutztür
RW Rettungsweg
WH Wandhydrant
A nicht brennbar
AB in wesentlichen Teilen aus nicht brennbaren Bauteilen

Sonstige Bezeichnung:

DA Dachausstieg
TG Tiefgarage
AD Abhangende
Abst. Abstellraum
DH Dachhaken vorhanden
EAP Einzelschlagpunkt

Maßbezug:

OK Oberkante
OKFF Oberkante Fertigfußboden
OKRD Oberkante Rohdecke
OKR Oberkante Roh
OKFT Oberkante Fertigteil
AK Aussenkante
VK Vorderkante
UK Unterkante
UKD Unterkante Decke
OKG Oberkante Gelände
B.I.M. Bestand im Mittel

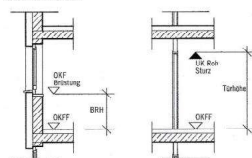

Raumtemplel:

Nutzung/Raumbezeichnung
NF - Nettogrundfläche

Höhenknoten:
in Schnitt und Ansicht
OKFF
OKRD

im Grundriss:
OKFF
OKRD

Ebertstr. 44, 46, 46/1, 48, Paulinenstr. 3/1, 72072 Tübingen

Höhenlage
± 0,00 = +322,80 m NHN

Planstand
Bauantrag 1

Datum erstellt / Körzel
23.03.2022
MAW/ALM

Datum geändert / Körzel

2025 Ebertstraße Tübingen


Planinhalt
SÜD Ansicht

Plannummer (Projektnr.-Fachpl.-LPH-Bauteil-Planart-Nummer-Index)
2025_ARC_4_BA1_AN_S-055_0-0

Plangröße mm:
594/420

Maßstab:
1:100

EBERTSTRASSE 46 und 46/1

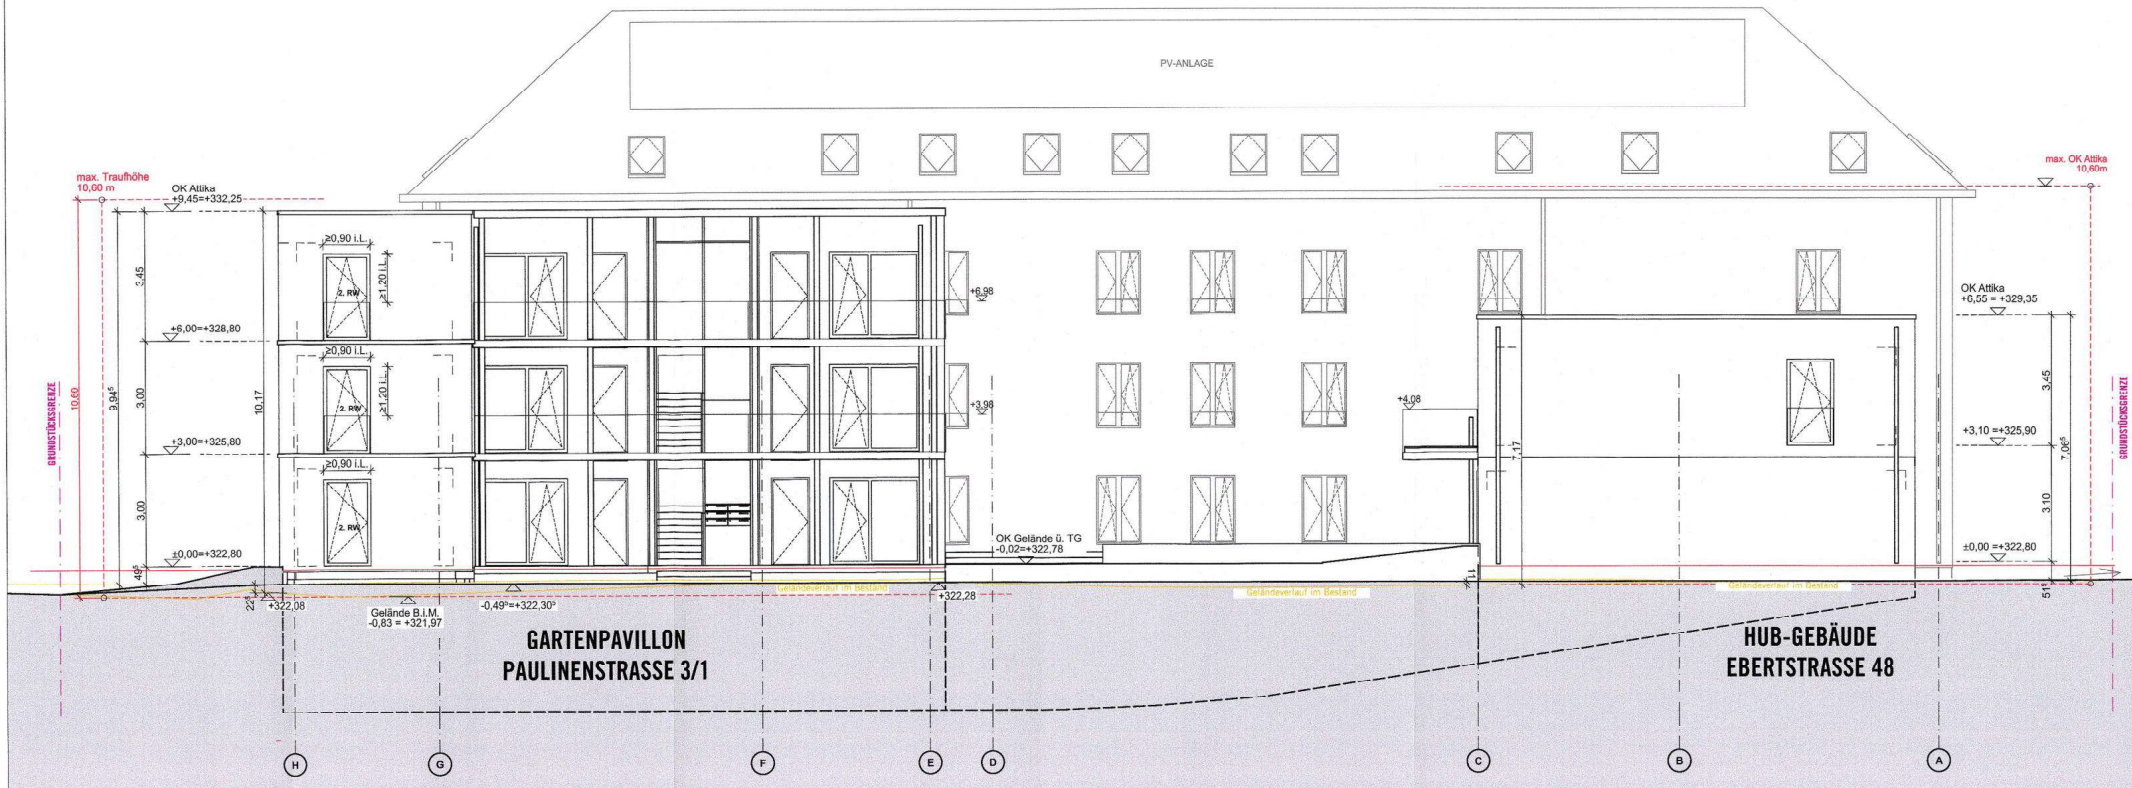


BA1 Ost

Ansicht Ost - Gartenpavillon / Hub-Gebäude

1:100

Übersicht

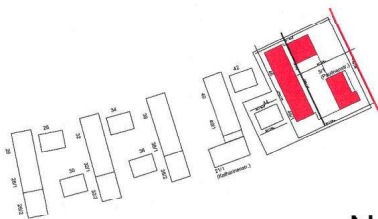

Legende

Brandschutzanforderungen:


fb feuerhemmend
fbw feuerbeständig
B/W Brandwand
BW Brandwand
ds Tür dichtschiessend
EI30 Tür feuerhemmend
EI90 Tür feuerbeständig
CS Rauchschutztür
RW Rettungsweg
WH Wandhydrant
A nicht brennbar
AB in wesentlichen Teilen aus nicht brennbaren Baustoffen

Sonstige Bezeichnung:

DA Dachausstieg
TG Teilgarage
AD Abhangdecke
Abst. Abstellraum
DH Dachhaken vorhalten
EAP Einzelbeschallpunkt

Maßbezug:

OK Oberkante
OKFF Oberkante Fertigfußboden
OKRD Oberkante Rohdecke
OKR Oberkante Roh
OKFT Oberkante Fertigteil
AK Aussenkante
VK Vorderkante
UK Unterkante
UKD Unterkante Decke
OKG Oberkante Gelände
B.I.M Bestand im Mittel

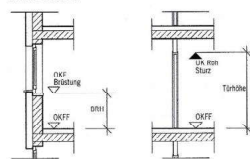

Raumtemper:

Nutzung/Raumbezeichnung
NR = Nettogrundfläche

Höhenknoten:
in Schnitt und Ansicht
OKFF
OKRD
im Grundriss:
OKFF
OKRD

Ebertstr. 44, 46, 46/1, 48, Paulinenstr. 3/1, 72072 Tübingen

Höhenlage
± 0,00 = +322,80 m NHN

Planstand
Bauantrag 1

Datum erstellt / Kürzel
23.03.2022
MAW/ALM

Datum geändert / Kürzel


2025 Ebertstraße Tübingen

Planinhalt
OST Ansicht

Plannummer (Projektnr.-Fachpl.-I.PH-Rautteil-Planart-Nummer-Index)
2025_ARC_4_BA1_AN_0_-054_0-0

Plangröße mm.
594/420


Maßstab:
1:100

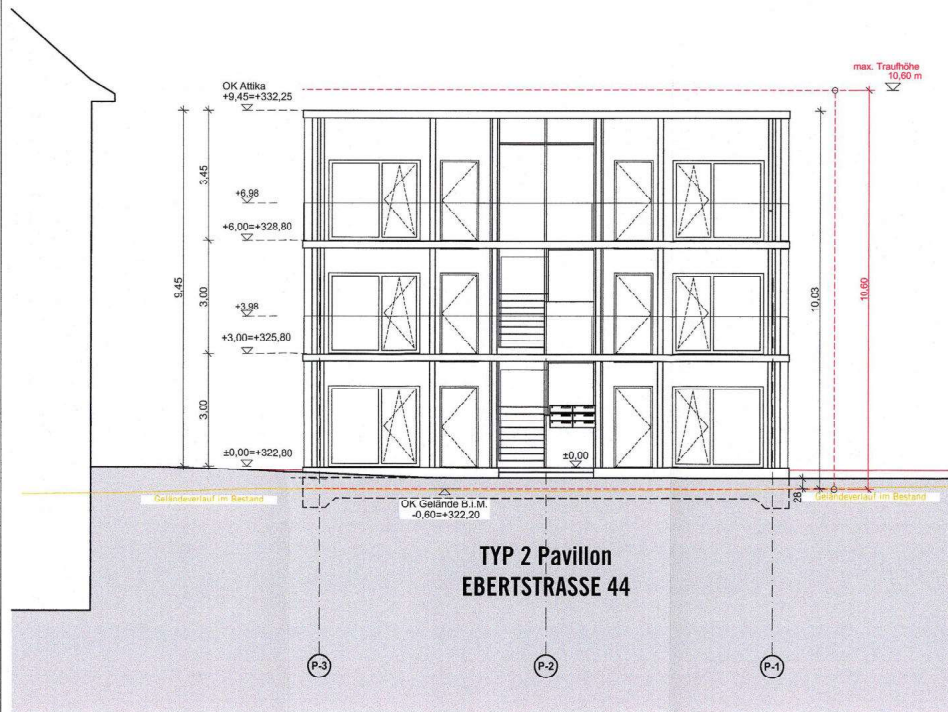

BA1 Nord

Ansicht Nord - Typ 2

1:100

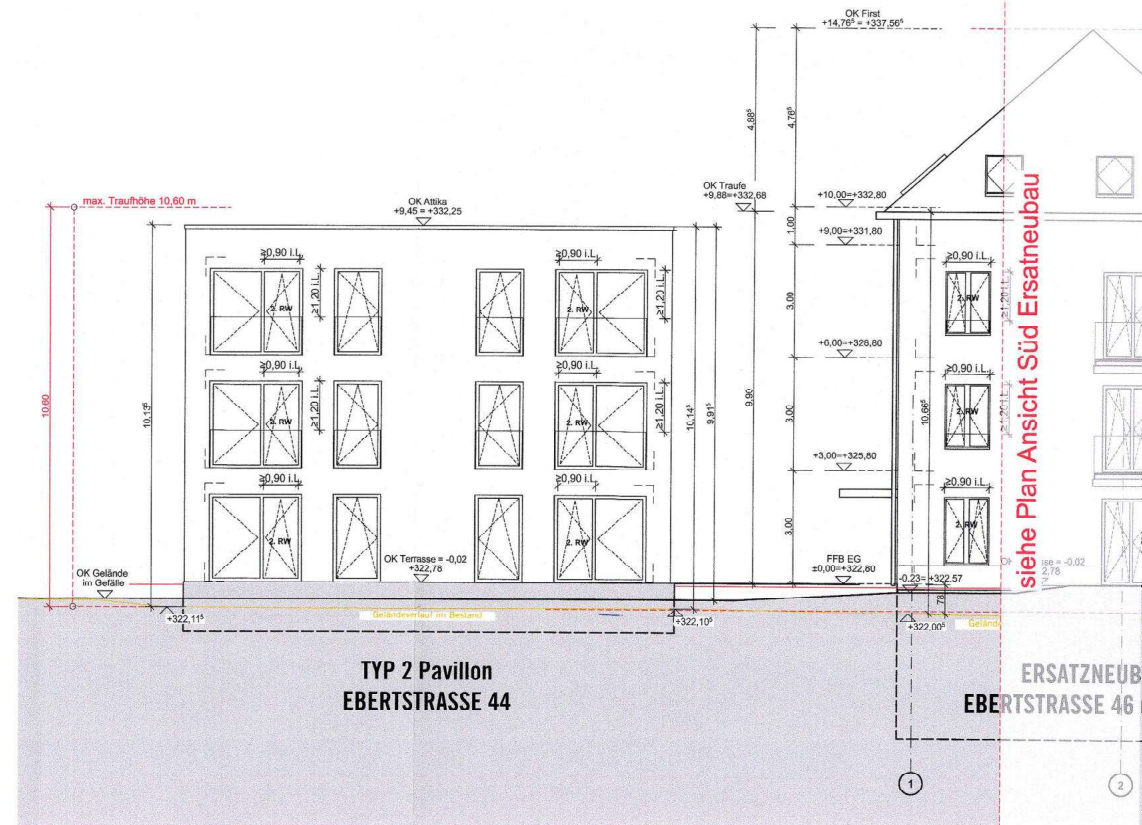


BA1 Süd

Ansicht Süd - Typ 2

1:100

Übersicht

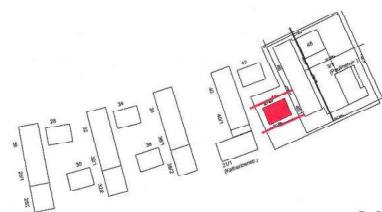

Legende

Brandschutzanforderungen:


fb feuerhemmend
fbw feuerbeständig
BW Bauart Brandwand
BW Brandwand
us Tür dichtschliessend
EI30 Tür feuerhemmend
FI90 Tür feuerbeständig
CS Rauchschutztür
RW Rettungsweg
WH Warndyktant
A nicht brennbar
AD in wesentlichen Teilen aus nicht brennbaren Baustoffen

Sonstige Bezeichnung:

UA Uachaussteg
TG Tiefgarage
AD Abhangdecke
Abst. Abstellraum
DH Dachhaken vorhalten
EAP Einzelanschlagnpunkt

Maßbezug:

OK Oberkante
OKFF Oberkante Fertigfußboden
OKRD Oberkante Rohdecke
OKR Oberkante Roh
OKFT Oberkante Fertigteil
AK Aussenkante
VK Vorderkante
UK Unterkante
UKD Unterkante Decke
OKG Oberkante Gelände
B.I.M. Bestand im Mittel

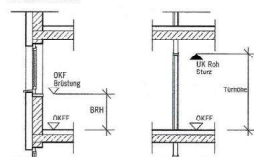

Raumstempel:

Nutzung/Raumbezeichnung
NF = Nettogrundfläche
Höhenkoten:
in Schnitt und Ansicht
OKFF
OKRD
im Grundriss:
OKFF
OKRD

Ebertstr. 44, 46, 46/1, 48, Paulinenstr. 3/1, 72072 Tübingen

2025 Ebertstraße Tübingen

Höhenlage
± 0,00 = +322,80 m NHN

Planinhalt
NORD SÜD Pavillon - Typ 2

Plangröße mm:
594/420

Planstand
Bauantrag 1

Datum erstellt / Kürzel
23.03.2022
MAW/ALM

Datum geändert / Kürzel

Plannummer (Projektnr.-Fachpl.-LPH-Bauteil-Planart-Nummer-Index)
2025_ARC_4_BA1_AN_NS_057_0-0

Maßstab:
1:100