
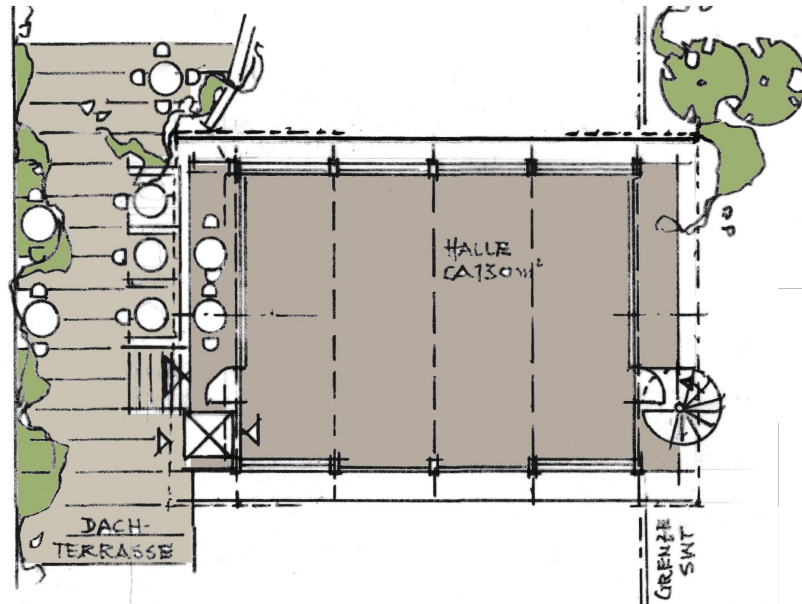
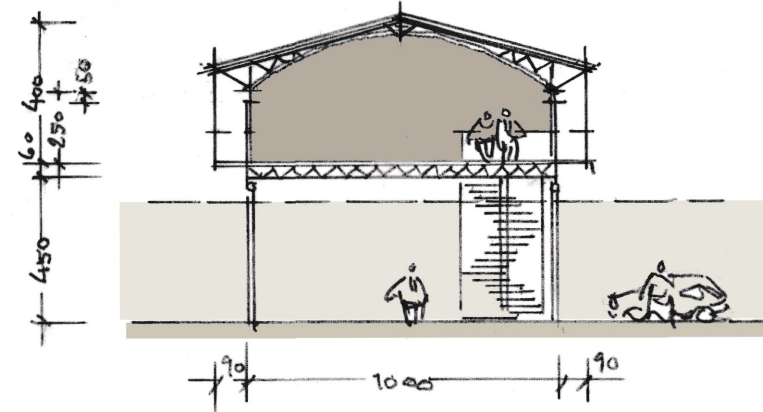


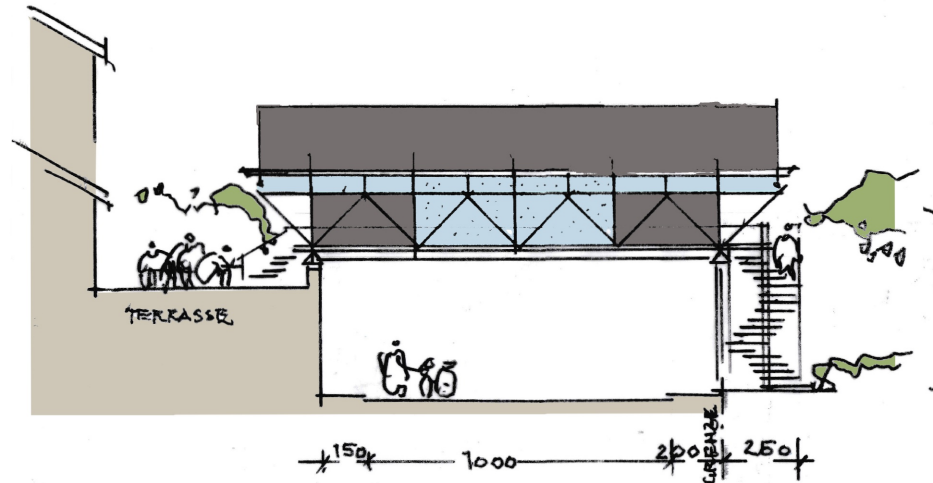

Luft

ARCHITEKTURBÜRO LUZ GbR
HAUFFSTRASSE 9 – 72074 TÜBINGEN
TEL. (07071) 40439, FAX 440411
DIETER LUZ
FREIER ARCHITEKT BDA
KATJA LUZ
DIPL.ING. ARCHITEKTUR
DIPL. TEXTILING./DESIGN

BOXENSTOP
TÜBINGEN

MUSEUMSBRÜCKE
VARIANTE

DEZEMBER 2023

t Tübingen
Universitätsstadt

Stadtplanung

Lageplan

Boxenstop Variante Dezember 2023

Maßstab: 1:250

Datum: 29.01.2024