

Lageplan


Kreis Tübingen
 Stadt Tübingen
 Gemarkung Pfrondorf

zeichnerischer Teil zum
 Bauantrag (§ 4 LBOVVO)

260/2

257/2

566

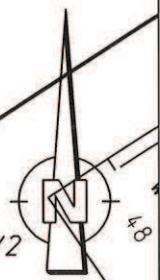

Gechtstraße

7136

7012

WA 0.7

WA 0.4
 TH = max 4,00
 FH = max 9,00

DN 35-40°

Blaihofstraße

DN 40-48°

5 Whs

571/4

5/1 Schu

Schu 571/3

575

Schu 33/1

576

Whs 33

575/1

577/2

577/1

34/1

34


Schu



Whs 32

Hinsichtlich etwa vorhandener unterirdischer Leitungen
 wird keine Gewähr übernommen
 Auszug aus dem Liegenschaftskataster und
 Einzeichnung nach § 4 Abs. 3u4 LBOVVO

Höhen im Neuen System


Maßstab 1500

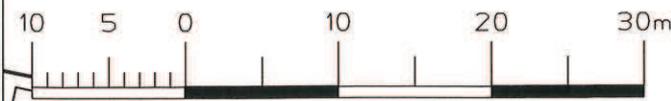

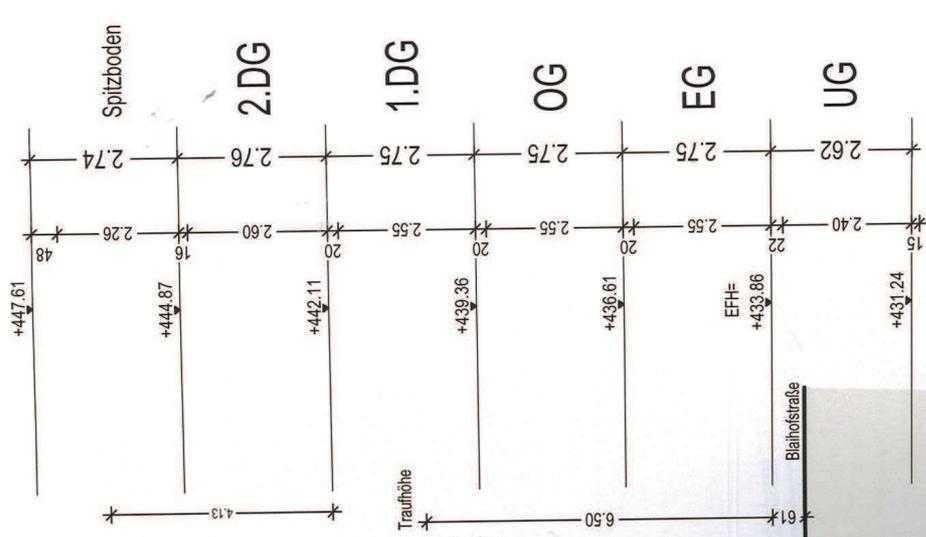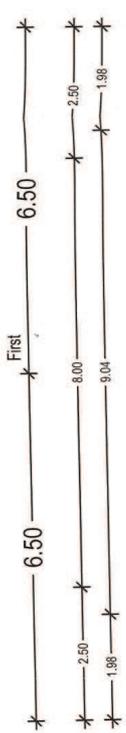

QUERSCHNITT

BAUGESUCH	Maßstab: 1:100
BAUVORHABEN : Erstellung eines Mehrfamilienhauses in Blaihofstr., Flst.Nr. 569 72074 Tübingen- Prondorf	
BAUHERR :	

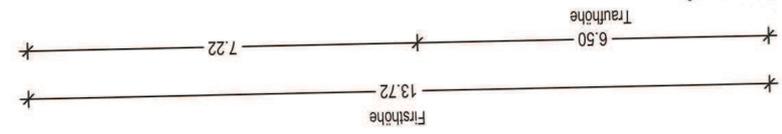

Horizont +429.00



Ansicht von Westen

Grenze Hg vorne

Grenze Hg hinten




WESTANSICHT

BAUGESUCH	Maßstab: 1:100
BAUVORHABEN : Erstellung eines Mehrfamilienhauses in Blaihofstr., Flst.Nr. 569 72074 Tübingen- Pfrondorf	
BAUHERR :	

+429.00

Horizont

Ansicht von Osten

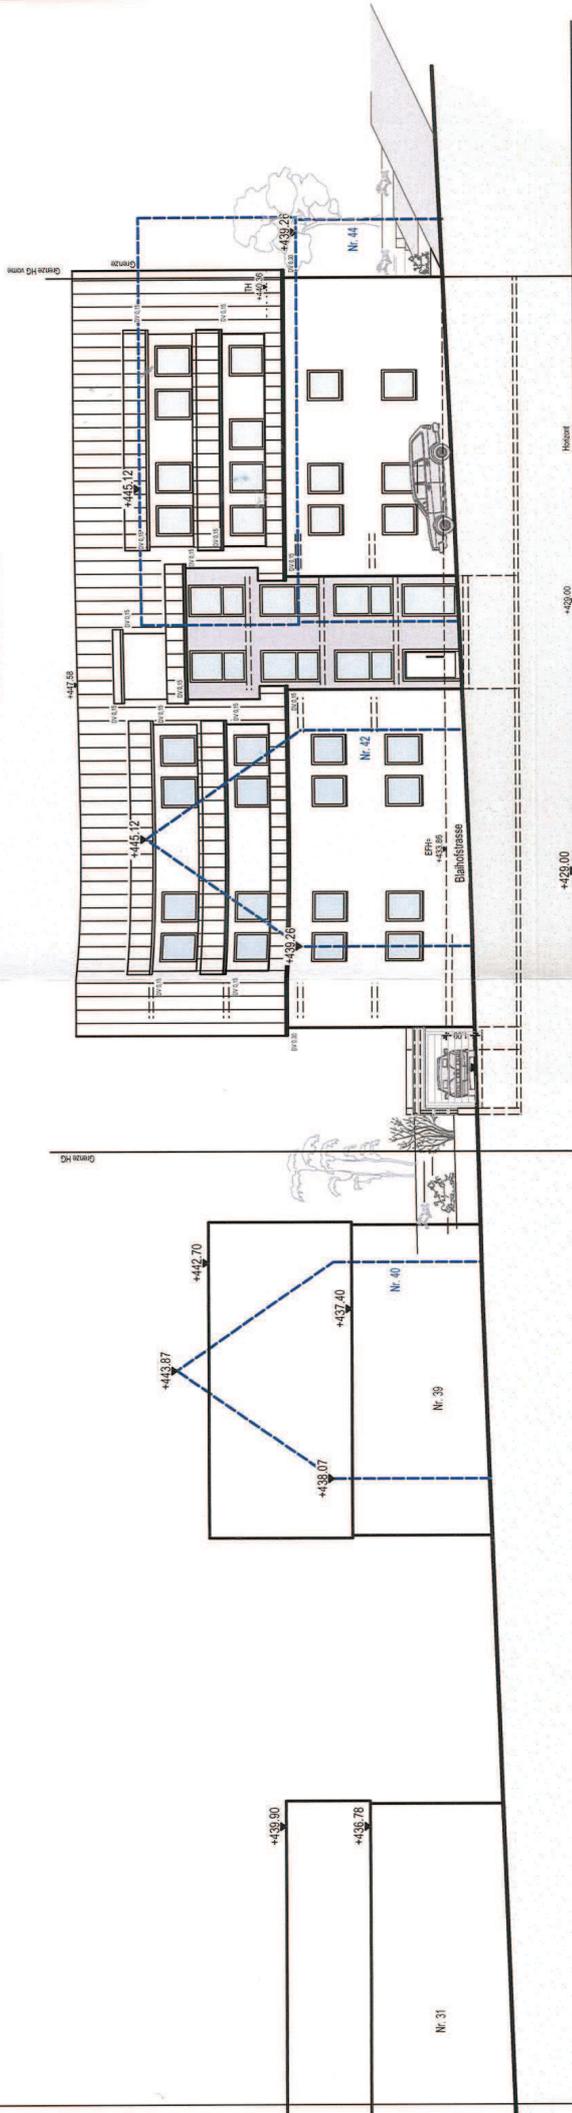

STRASSENABWICKLUNG

BAUGESUCH	Maßstab: 1:200
BAUVORHABEN : Erstellung eines Mehrfamilienhauses in Blahnofstr., Flst.Nr. 569 72074 Tübingen- Pfrondorf	
BAUHERR :	

