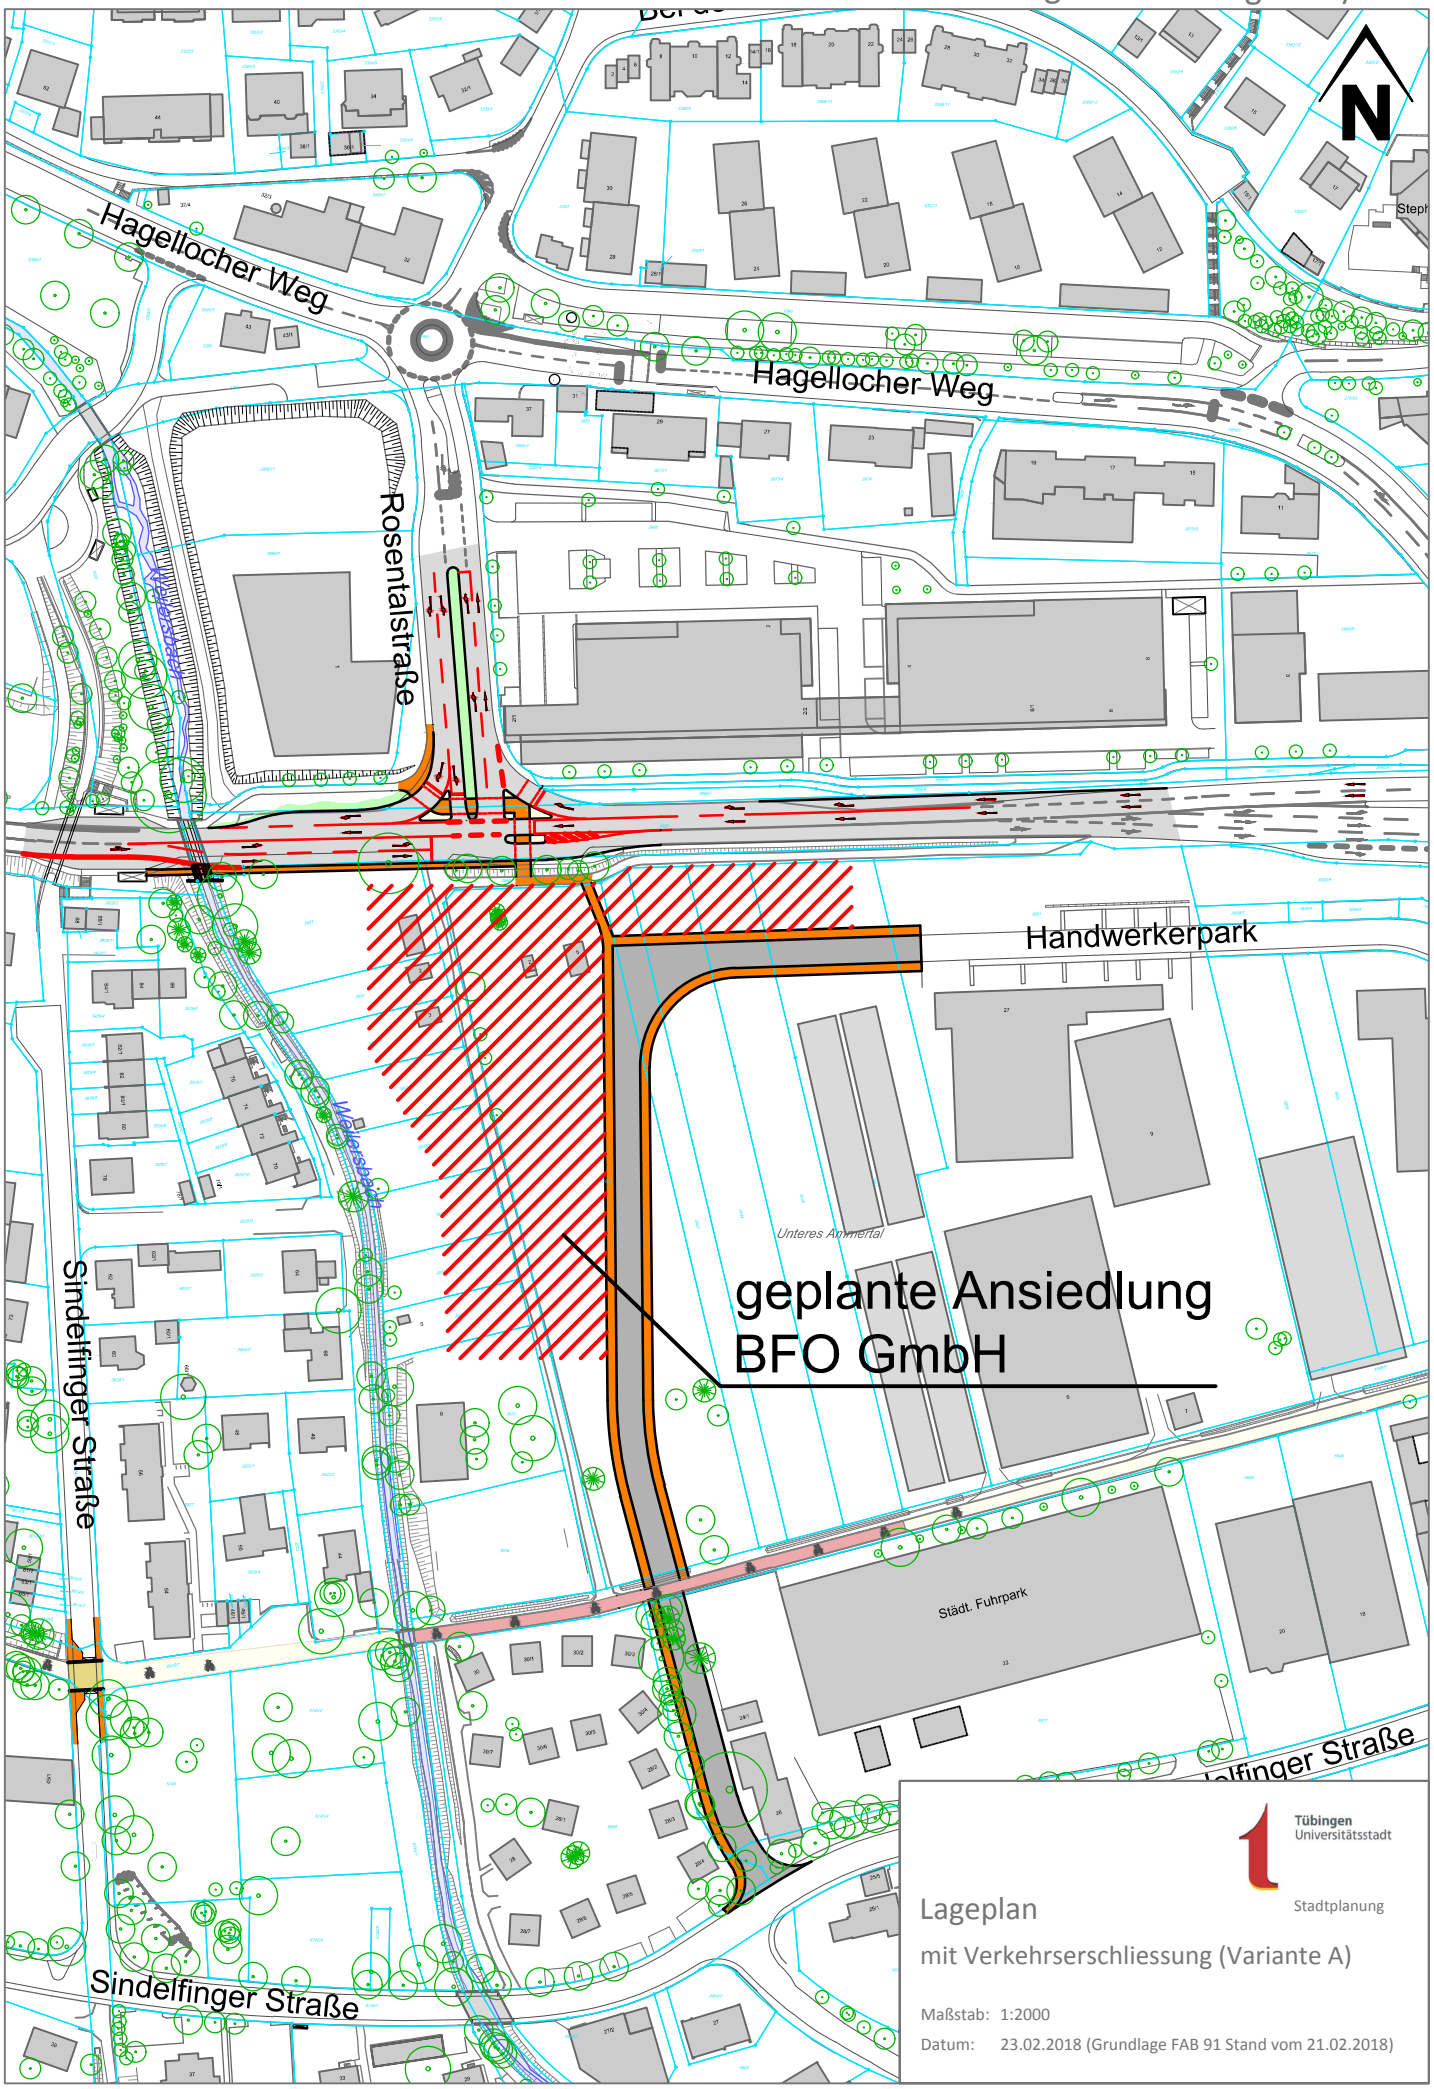

R:\AG-LandCAD\71\RPlan\Zukunftsplan Weststadt\Anlagen zu Vorlage 106-2018\2018-02-26-Teilbereich Aischbach_Grundlage 91- Anlage 1 zur Vorlage 106-2018.dwg

Tübingen
Universitätsstadt

Stadtplanung

Lageplan

mit Verkehrserschliessung (Variante A)

Maßstab: 1:2000

Datum: 23.02.2018 (Grundlage FAB 91 Stand vom 21.02.2018)