Anlage 3 zu Vorlage 48/2026

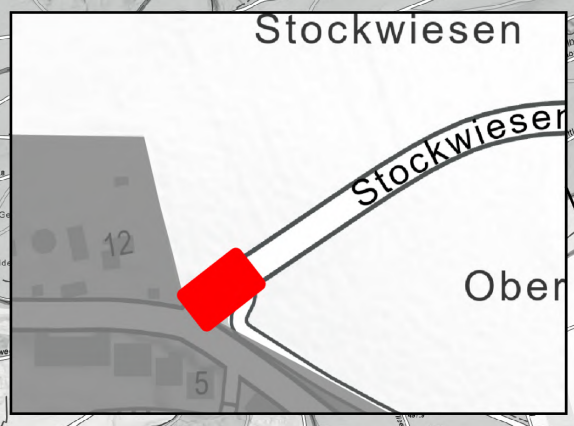

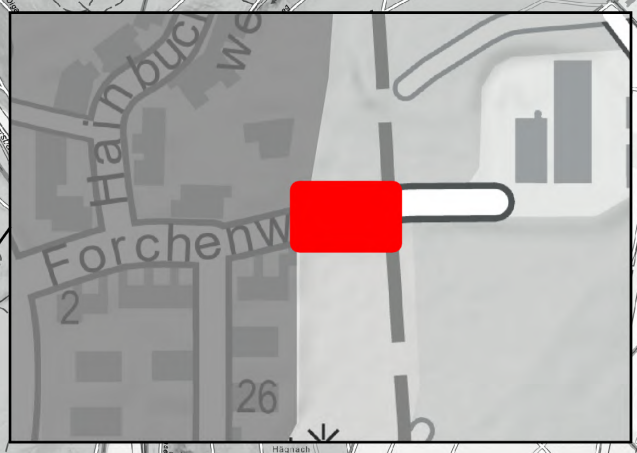

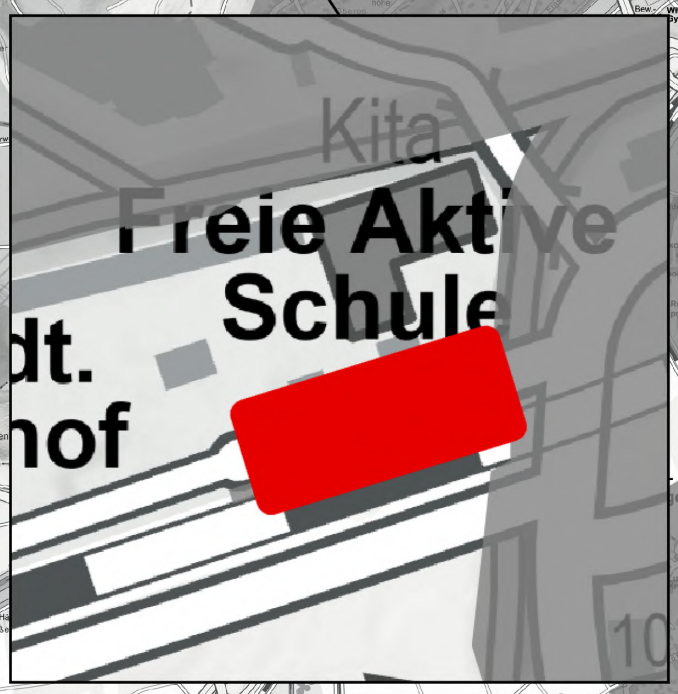

Legende

Geltungsbereich PRB

- Gebietsgrenze
- Gebietserweiterung

Tübingen
Universitätsstadt

Lageplan

Parkraumbewirtschaftung
Gültigkeitsbereich

Maßstab: 1:20000

Datum: 02.02.2026