

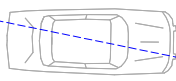


BAUVORHABEN WOHNEN AM KIRCHGRABEN		
		Vorhaben- und Erschließungsplanung Blatt 1/9
Vorhabenträger: Dr. Rall & Söhne GmbH August-Bebel-Str. 13 72762 Reutlingen		
Entwurfsverfasser: Ackermann+Raff GmbH & Co. KG Architekten BDA Stadtplaner Eugenstraße 2 72072 Tübingen Tel. 07071 33030 0 Fax 07071 36153 e-mail: tuebingen@ackermann-raff.de		
AUSSENANLAGEN		
Größe:	Maßstab: 1:200	Datum: 09.06.2017

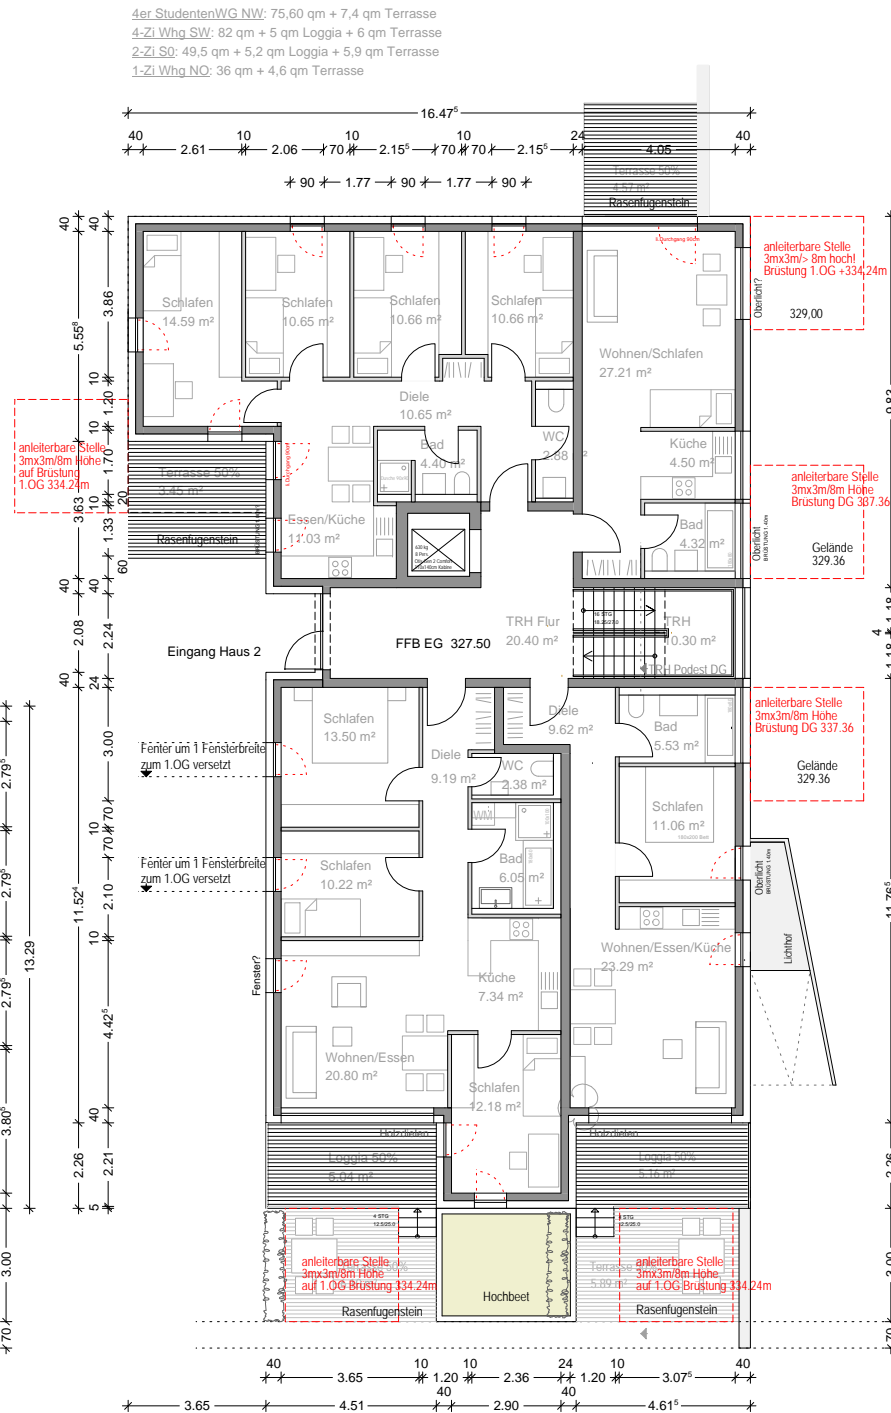

Größe:	Maßstab: 1:100	Datum: 09.06.2017
--------	-------------------	----------------------

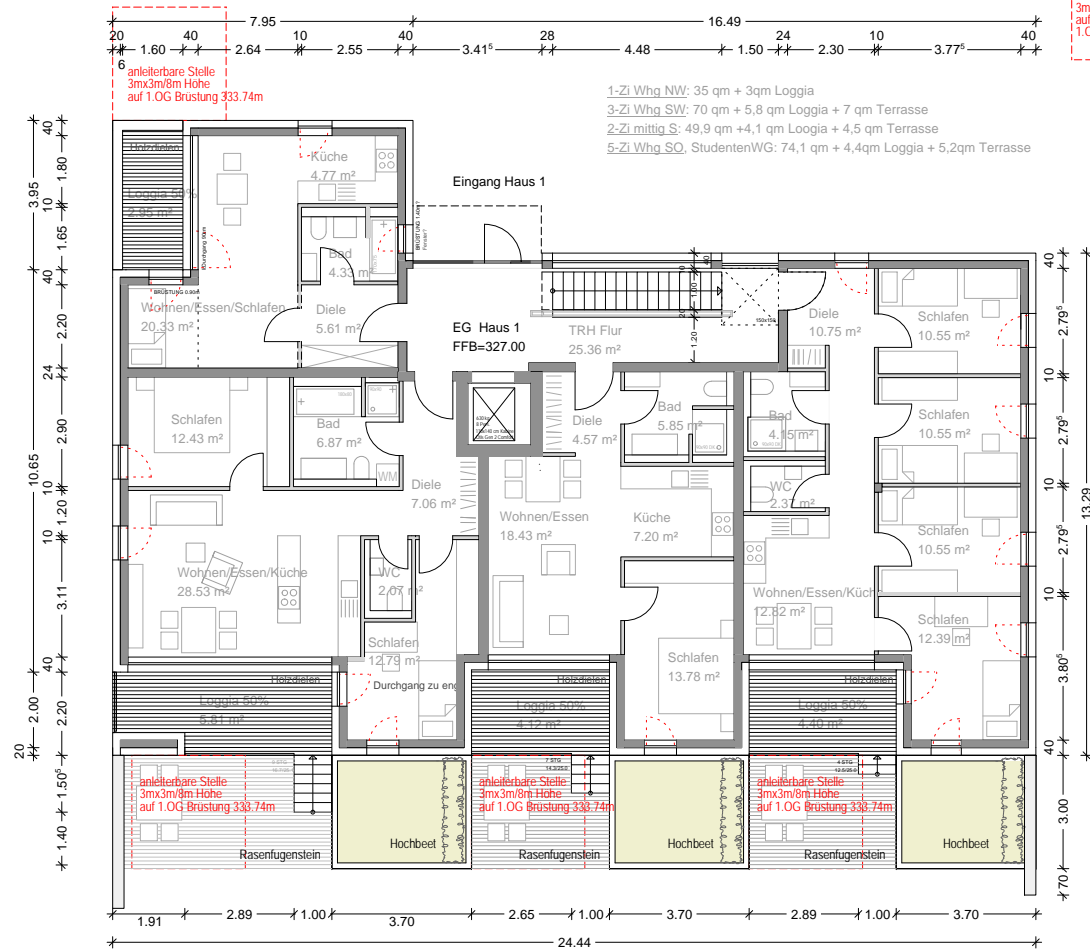

BAUVORHABEN KIRCHGRABEN

Vorhaben- und
Erschließungsplanung

Blatt 4/9

Vorhabenträger:

Dr. Rall & Söhne GmbH
August-Bebel-Str. 13
72762 Reutlingen

Entwurfsverfasser:

Ackermann+Raff GmbH & Co. KG
Architekten BDA Stadtplaner
Eugenstraße 2 72072 Tübingen
Tel. 07071 33030 0 Fax 07071 36153
e-mail: tuebingen@ackermann-raff.de

Grundrisse Erdgeschoss


Größe:

Maßstab:

1:100

Datum:

09.06.2017

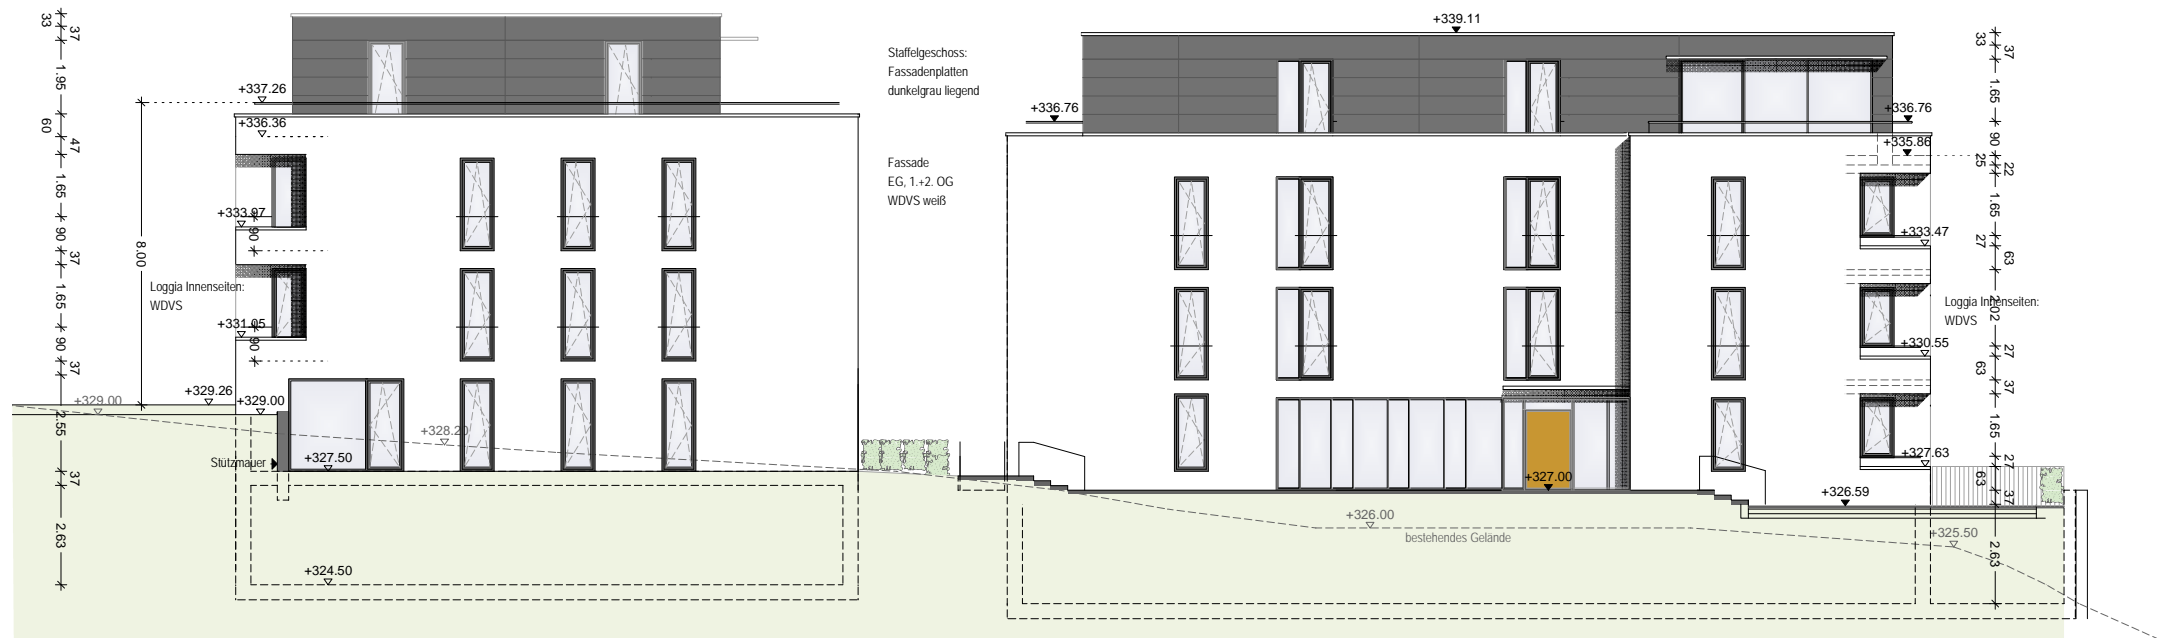BAUVORHABEN
KIRCHGRABEN

Vorhaben- und Erschließungsplanung

Blatt 7/9

Vorhabenträger:

Dr. Rall & Söhne GmbH
August-Bebel-Str. 13
72762 Reutlingen

Entwurfsverfasser:

Ackermann+Raff GmbH & Co. KG
Architekten BDA Stadtplaner
Eugenstraße 2 72072 Tübingen
Tel. 07071 33030 0 Fax 07071 36153
e-mail: tuebingen@ackermann-raff.de


Ansichten

HAUS 1+2 Nord und Süd


Größe:

Maßstab:
1:100

Datum:
09.06.2017

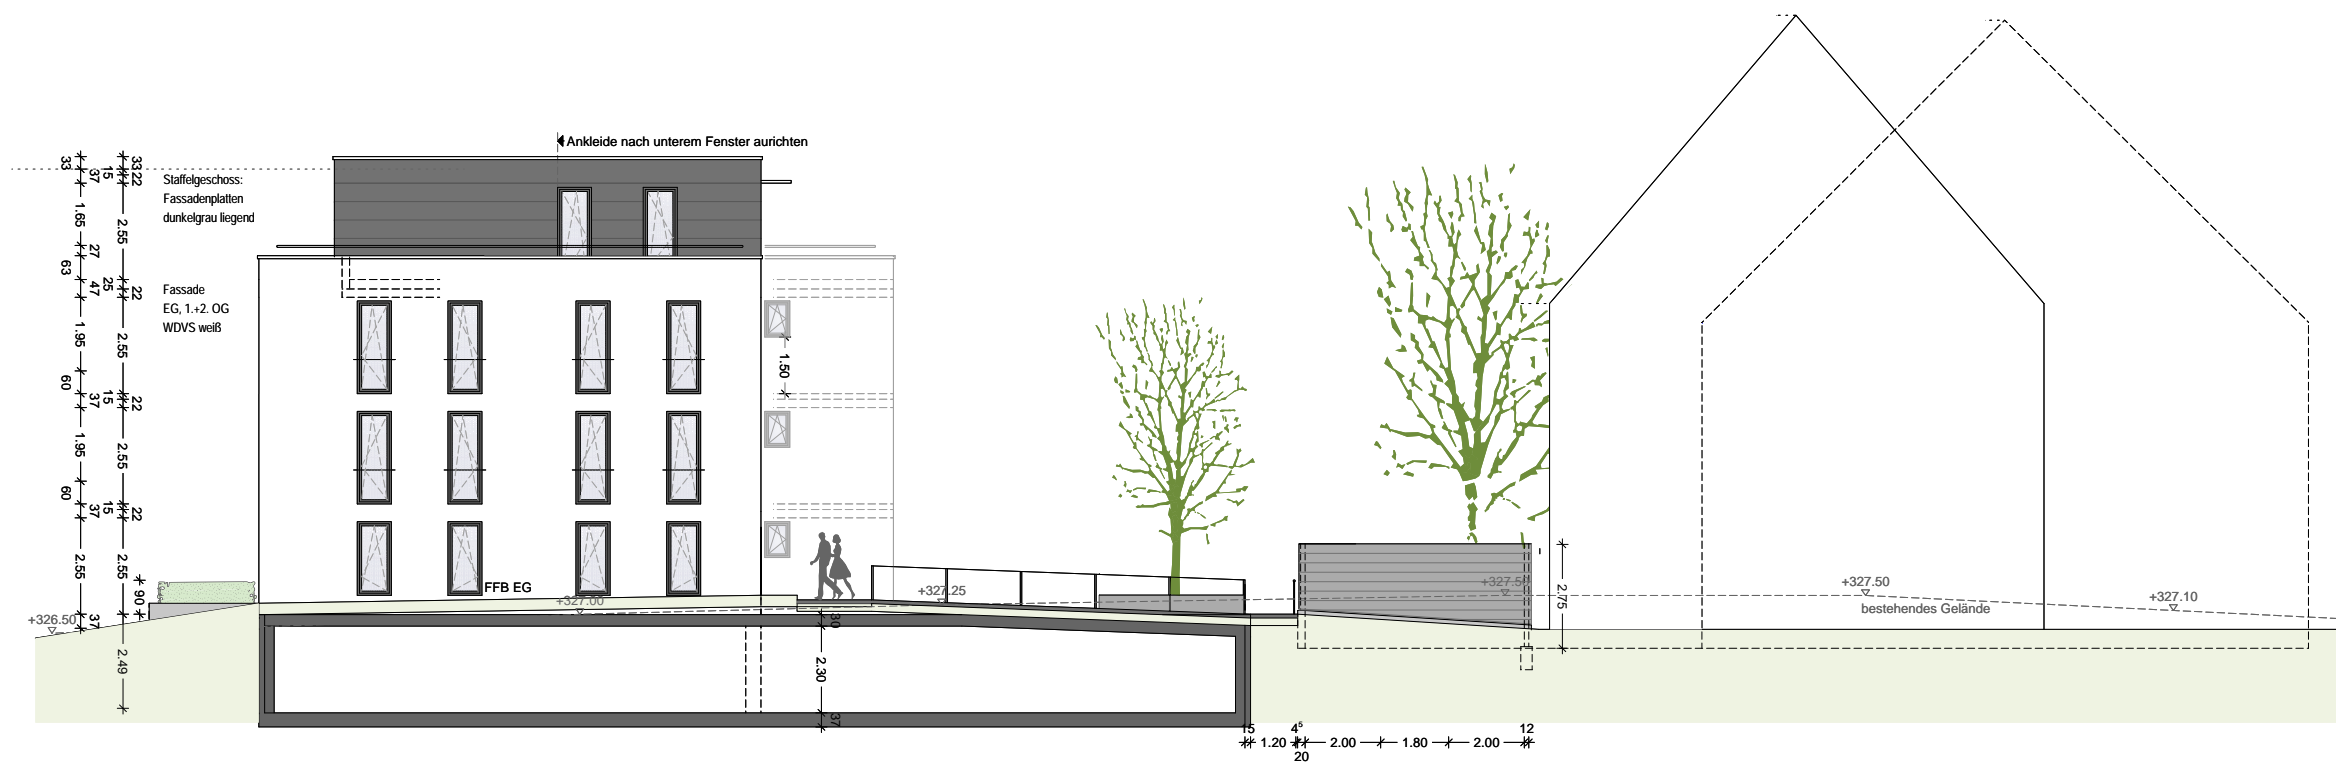

HAUS 1 ANSICHT OST

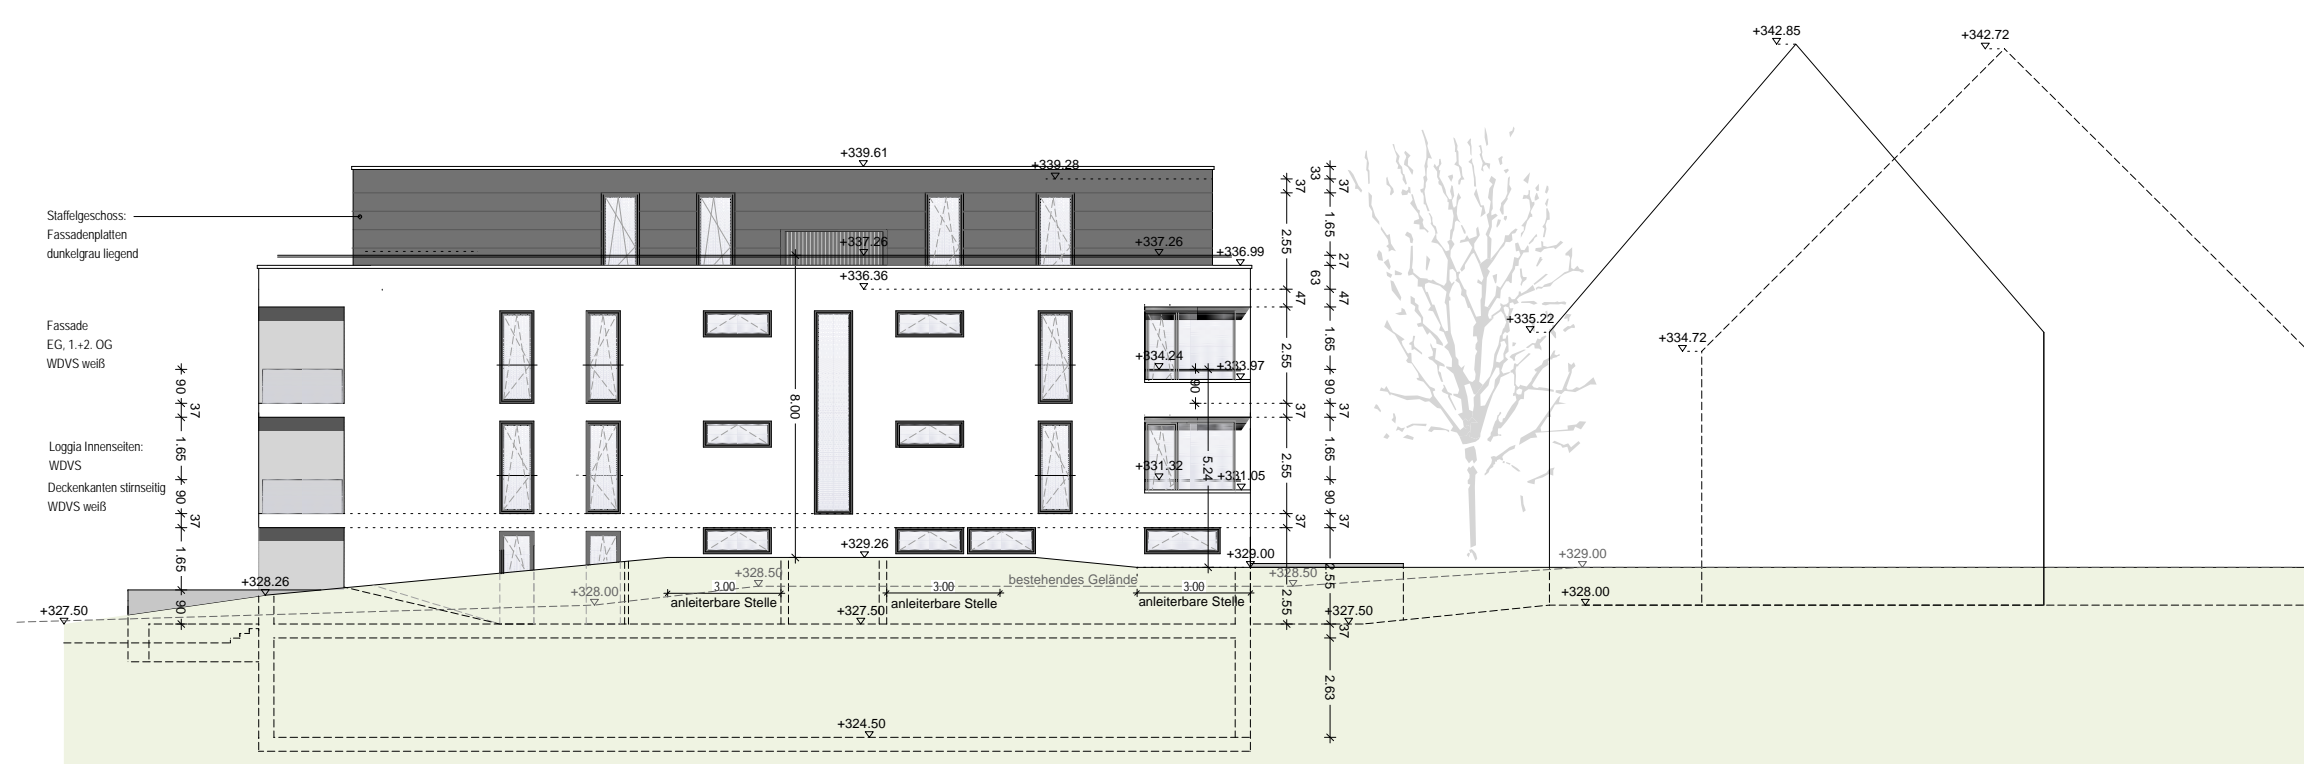

HAUS 2 ANSICHT OST

BAUVORHABEN KIRCHGRABEN		
	Vorhaben- und Erschließungsplanung Blatt 8/9	
Vorhabenträger: Dr. Rall & Söhne GmbH August-Bebel-Str. 13 72762 Reutlingen		
Entwurfsverfasser: Ackermann+Raff GmbH & Co. KG Architekten BDA Stadtplaner Eugenstraße 2 72072 Tübingen Tel. 07071 33030 0 Fax 07071 36153 e-mail: tuebingen@ackermann-raff.de		
Ansichten HAUS1 OST, HAUS2 OST		
Größe:	Maßstab: 1:100	Datum: 09.06.2017



HAUS 2 ANSICHT WEST



HAUS 1 ANSICHT WEST

BAUVORHABEN KIRCHGRABEN

Vorhaben- und
Erschließungsplanung

Blatt 9/9

Vorhabenträger:

Dr. Rall & Söhne GmbH
August-Bebel-Str. 13
72762 Reutlingen

Entwurfsverfasser:

Ackermann+Raff GmbH & Co. KG
Architekten BDA Stadtplaner
Eugenstraße 2 72072 Tübingen
Tel. 07071 33030 0 Fax 07071 36153
e-mail: tuebingen@ackermann-raff.de

Ansichten

HAUS1 WEST, HAUS2 WEST

Größe:	Maßstab: 1:100	Datum: 09.06.2017
--------	-------------------	----------------------