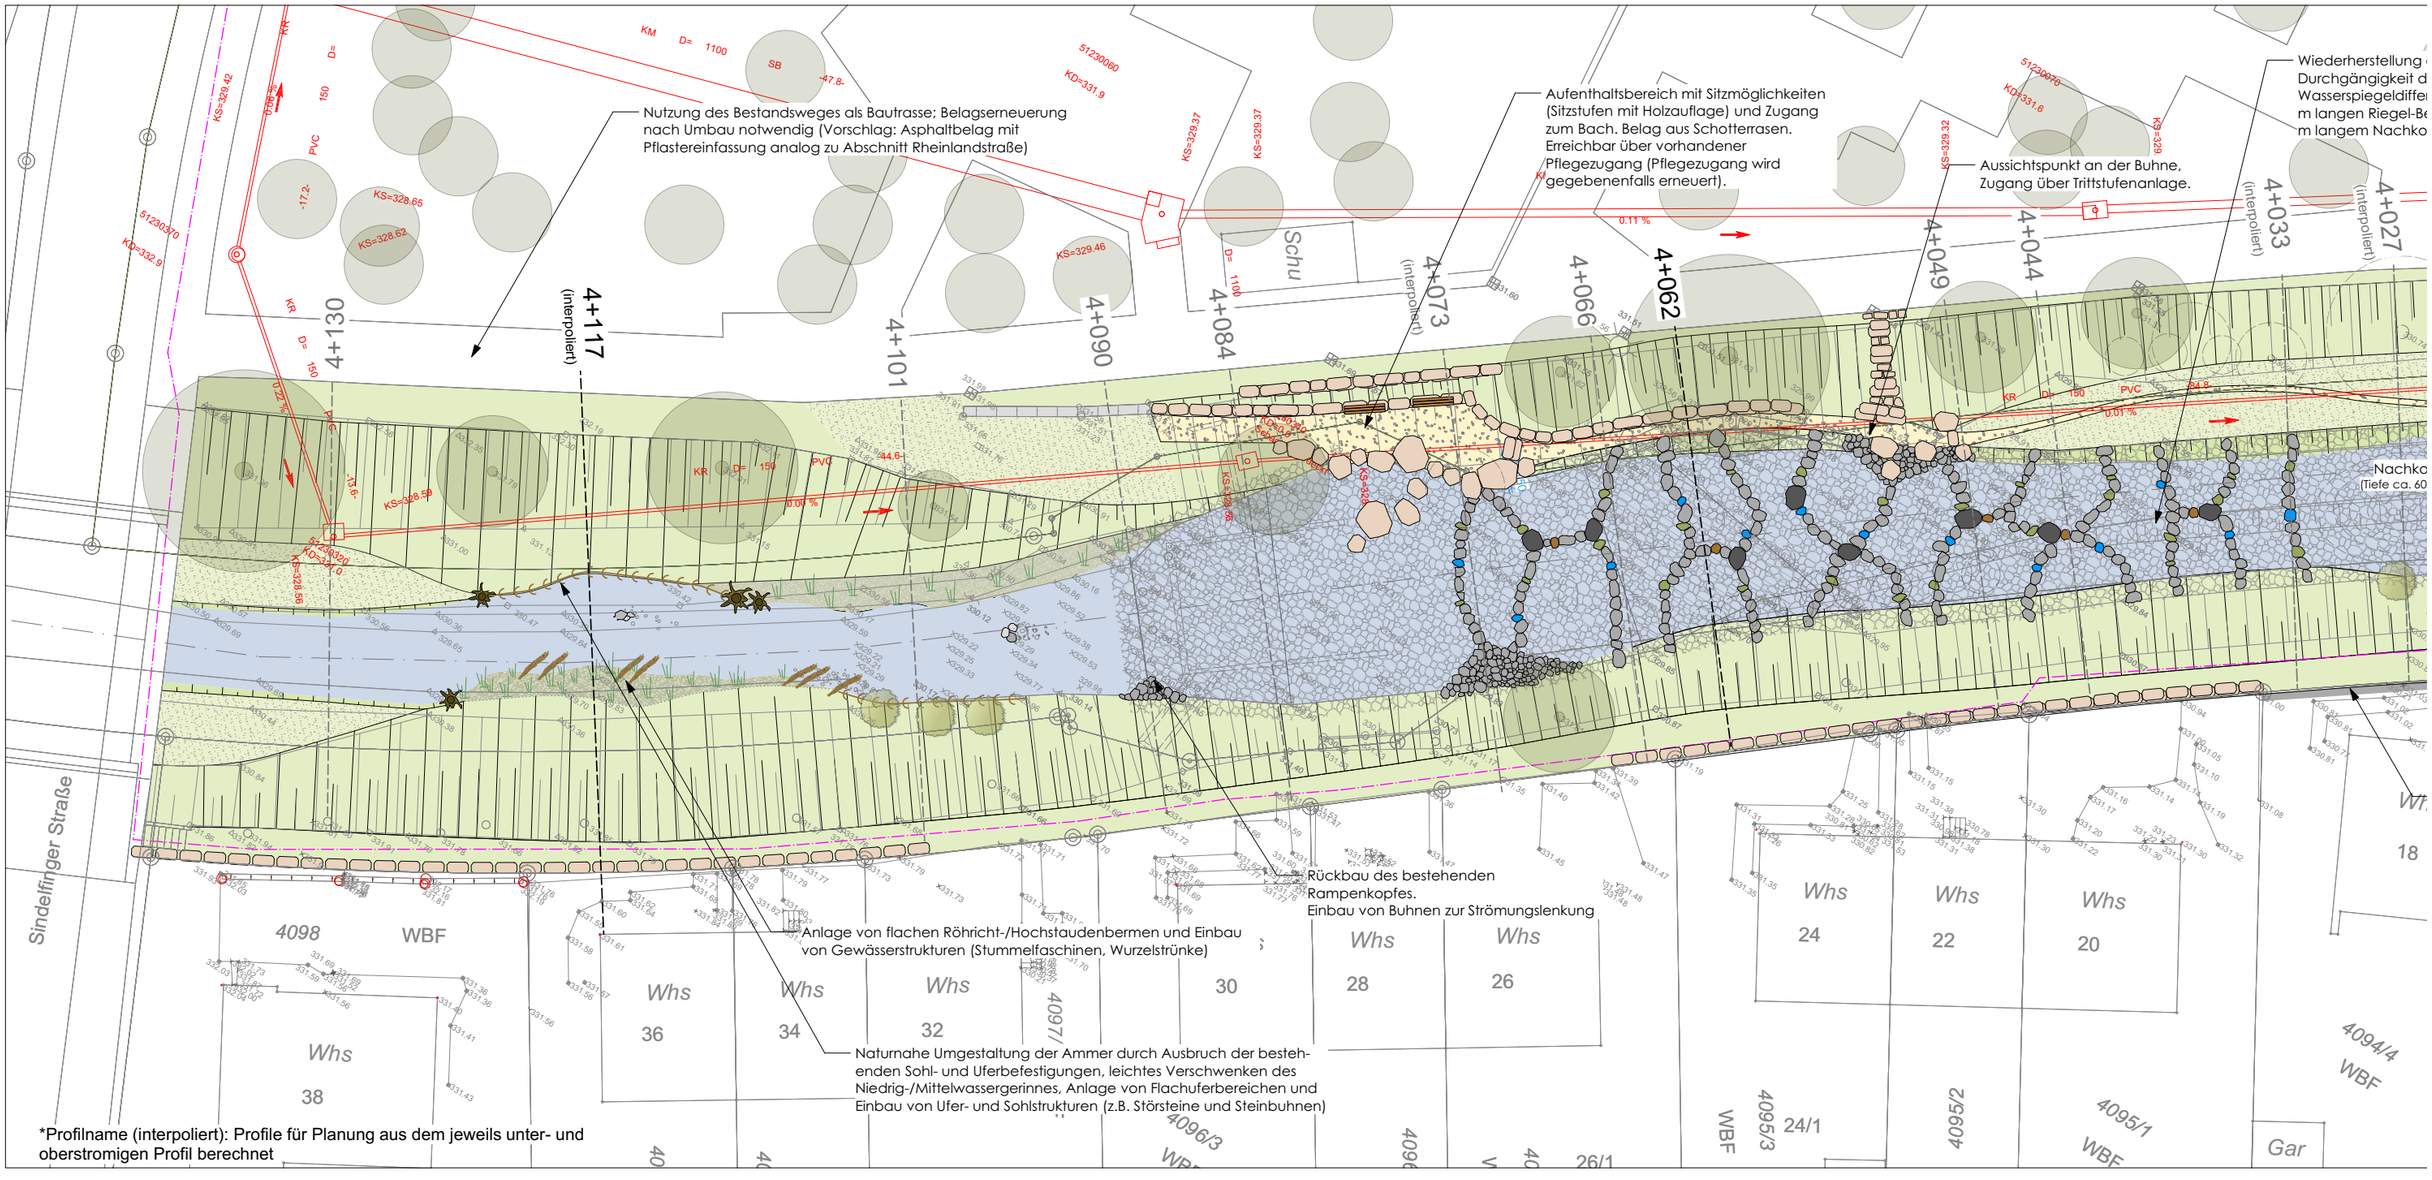

Lageplanausschnitt 1: Verkleinerung auf DIN A3 Format im Maßstab 1:300