


# LAGEPLAN

zeichnerischer Teil zum Bauantrag (§ 4 LBOVVO)

## Maßstab 1:500

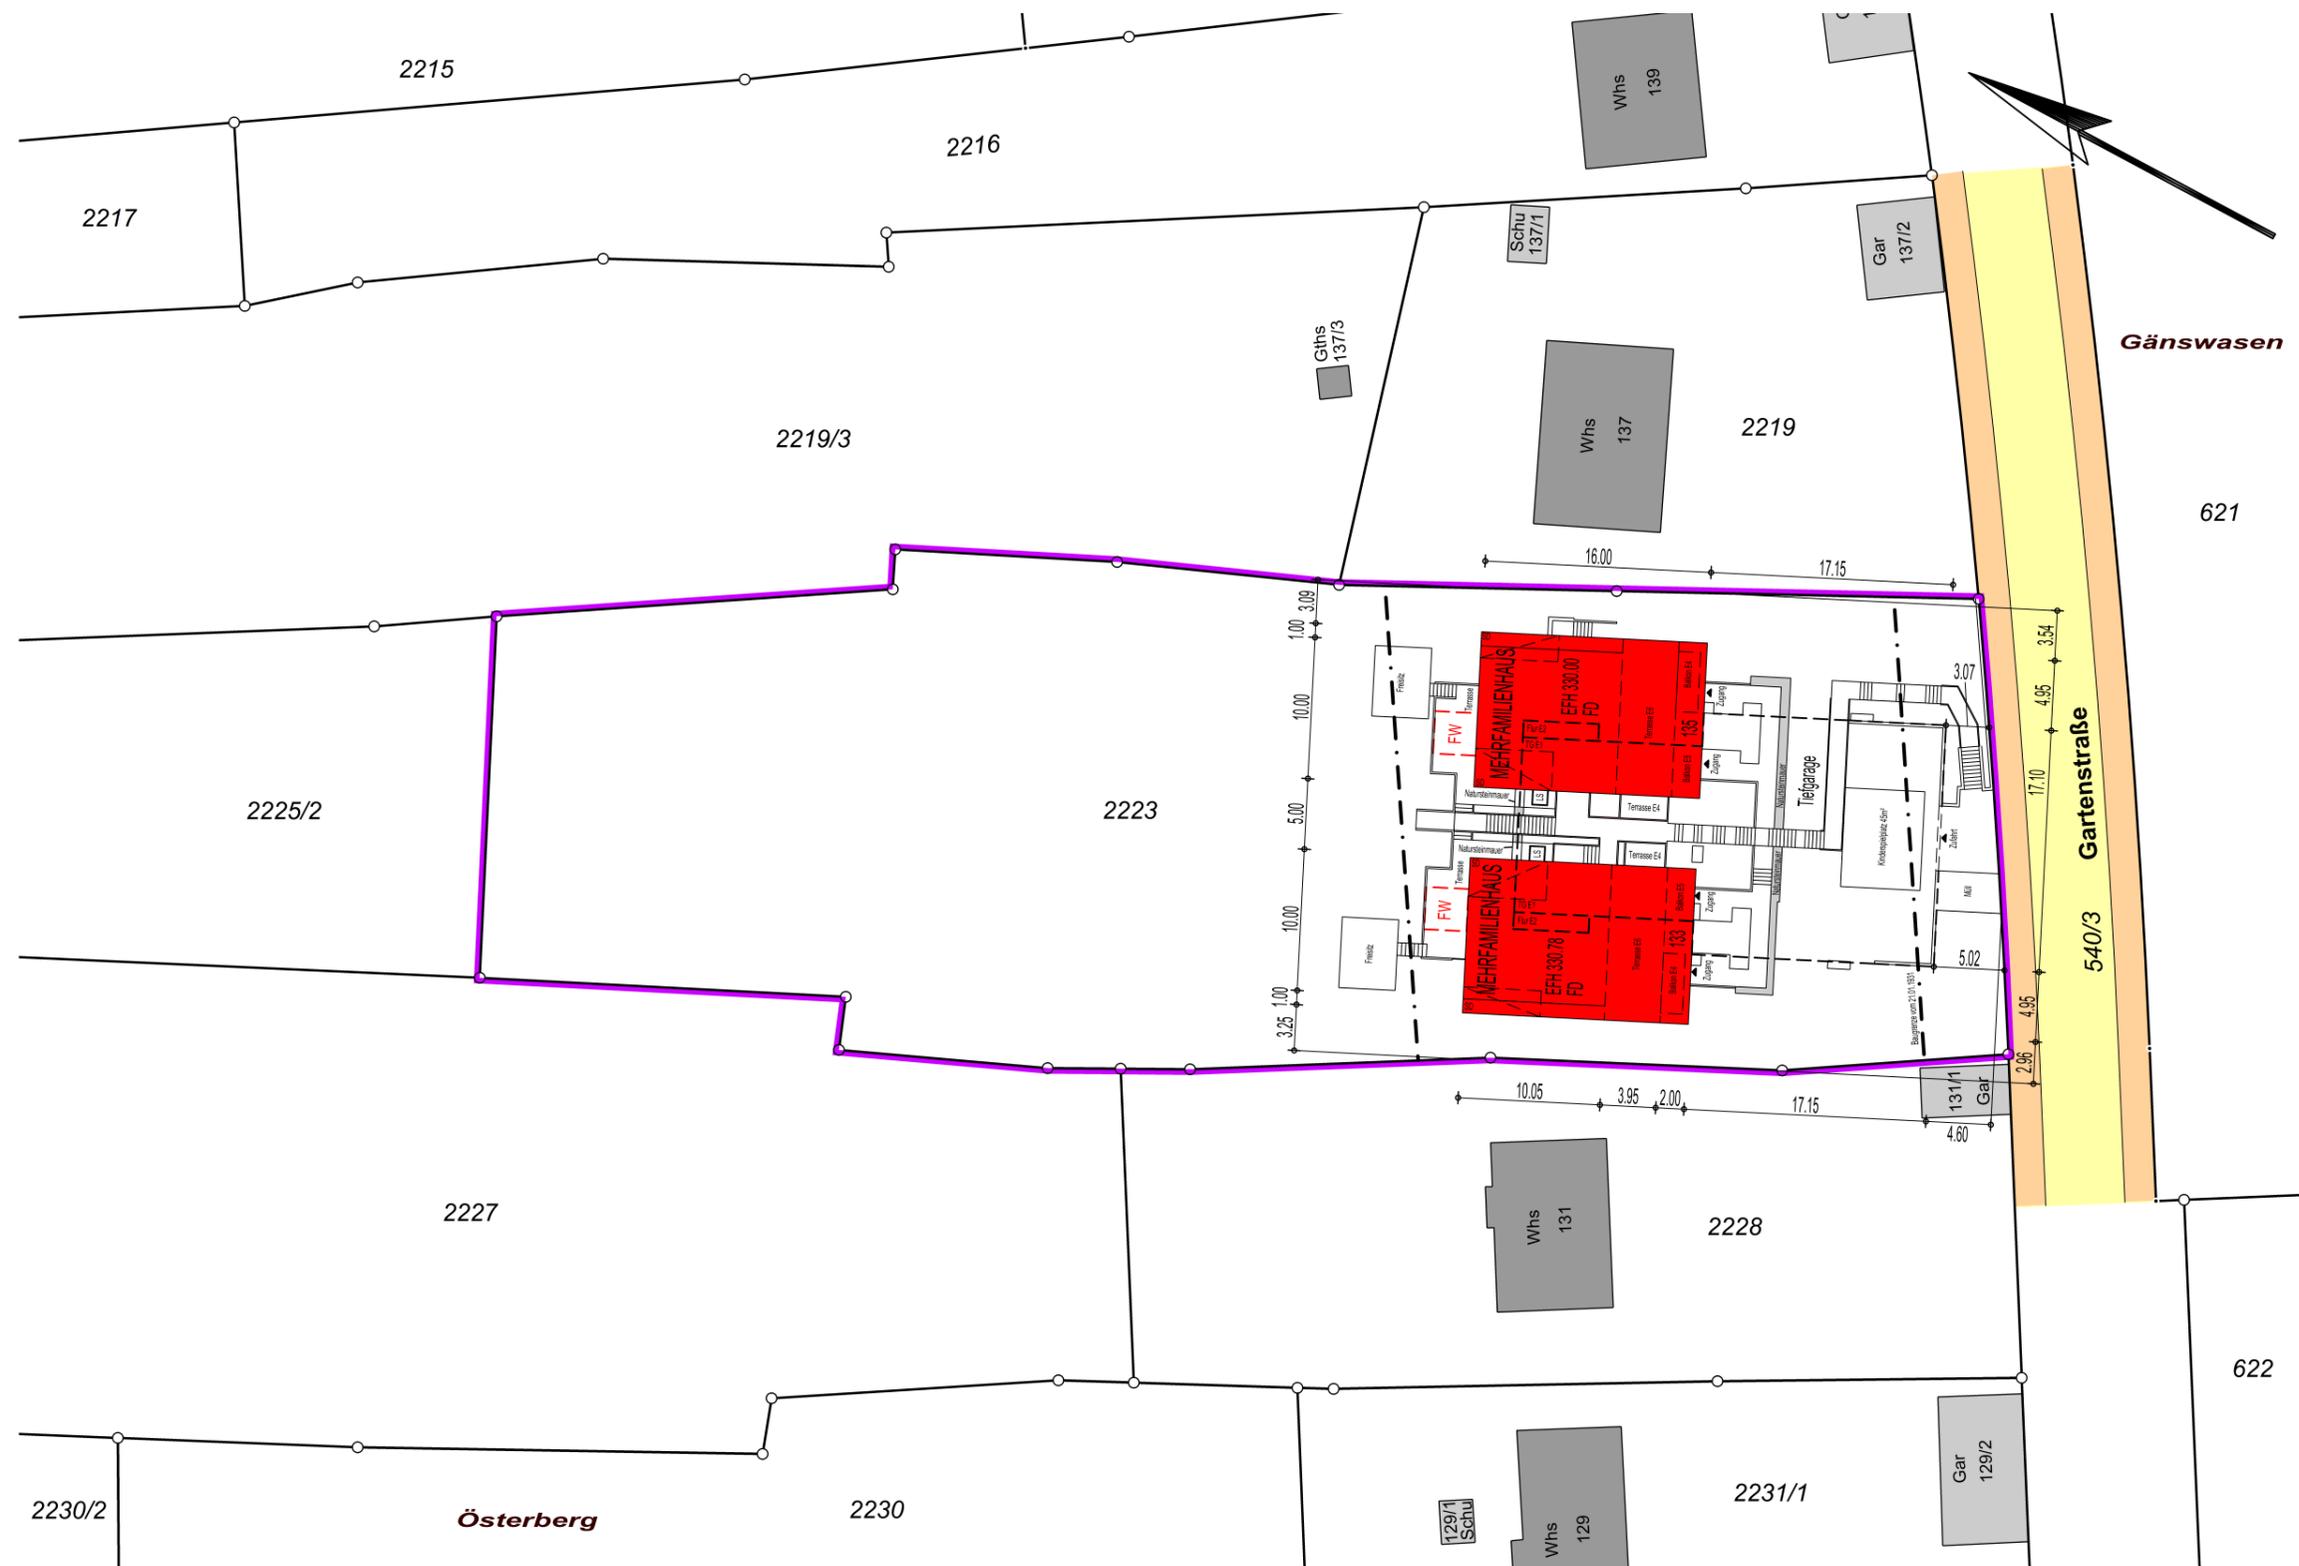


Auszug aus dem Liegenschaftskataster mit Eintragungen (§ 4 Abs. 3 - 5 LBOVVO)

Höhenangabe: NHN-Höhe (DHHN 2016)

Tübingen, den 18.02.2021  
Deckblatt, vom 25.02.2022



Fachabteilung Vermessung  
Brunnenstraße 3, 72074 Tübingen  
Telefon 07071/204-2668

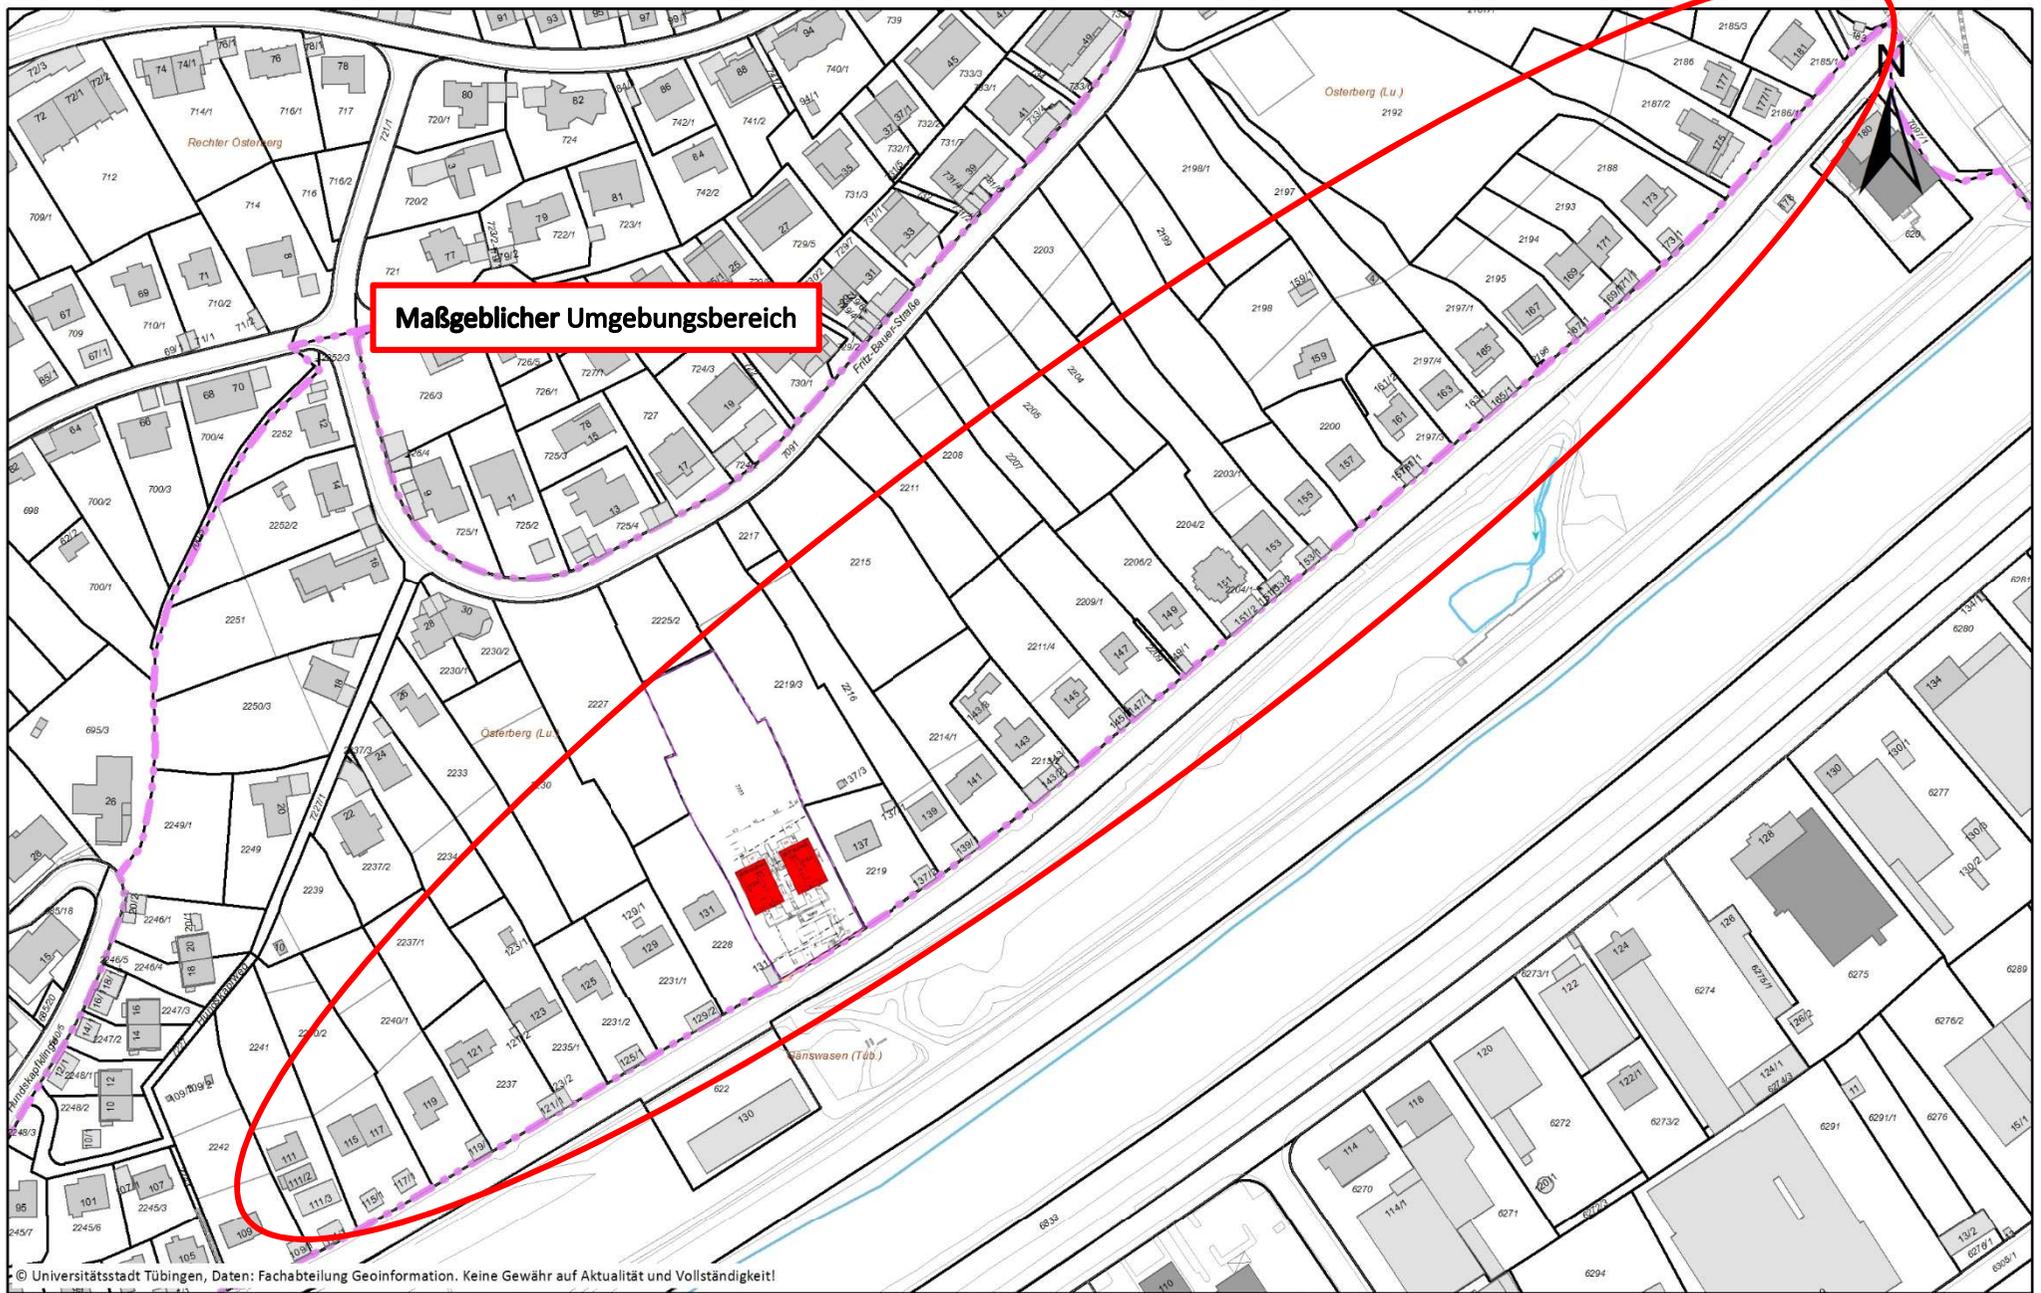

**Maßgeblicher Umgebungsbereich**

© Universitätsstadt Tübingen, Daten: Fachabteilung Geoinformation. Keine Gewähr auf Aktualität und Vollständigkeit!

**Gartenstraße 133**

Gemarkung: Lustnau  
 Ersteller: Sonntag  
 FB Baurecht  
 Erstellungsdatum: 26.04.2022

**Nur für den internen Gebrauch!**

Erstellt für Maßstab 1:2 500



Stadtgrundkarte: FAB Vermessung

Höhensystem ist themenabhängig (Info bei FAB60)

