Vorlage 199/2022
Anlage 2

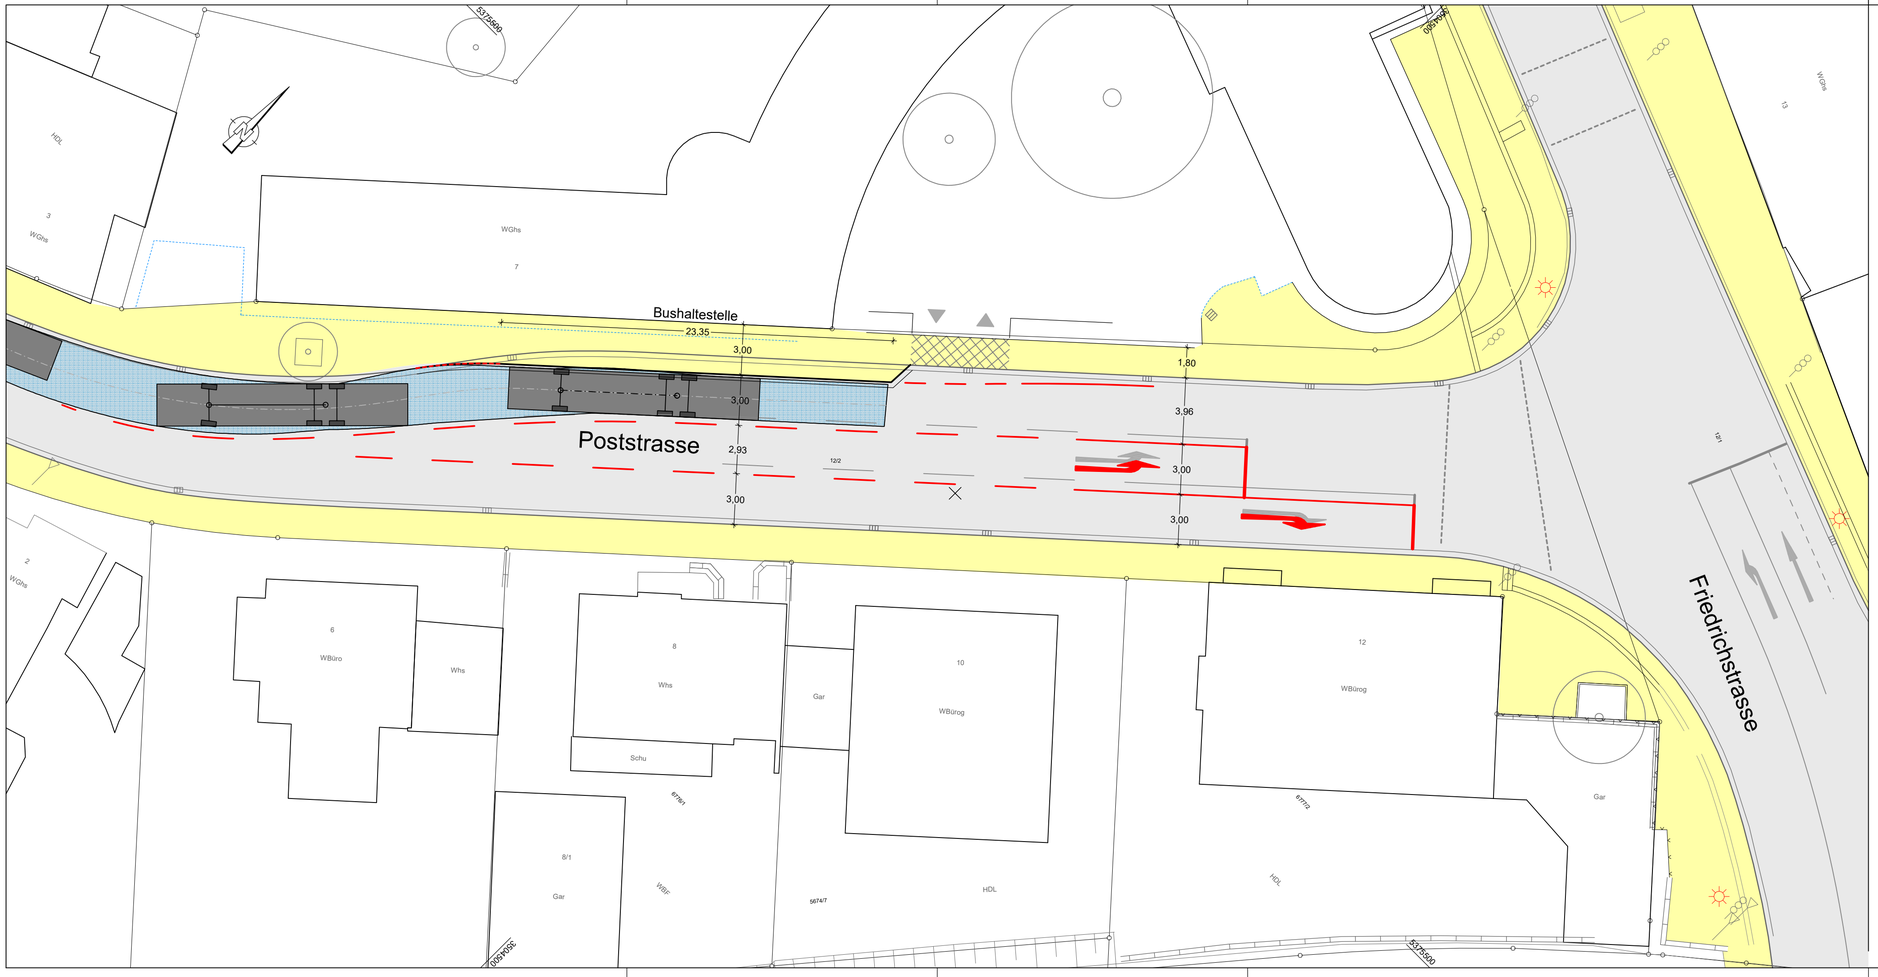

Index	Datum	Art der Änderung	gez.	gepr.

Klinger und Partner
Ingenieurbüro
für Bauwesen und Umwelttechnik GmbH

Tübingen
Universitätsstadt

Stadt Tübingen

Ersatzneubau Steinlachbrücke / Neubau Radbrücke

VORABZUG
Stand 29.06.2022

Zeichnungsnummer	Straßenplanung
Maßstab 1:200	Lageplan - Poststrasse
Anlage	

Projekt-Nr. 05829VE-P
Plangröße: 76,5 x 29,7 mm
Plotdatum 29.06.22 vh
Dateiname (n): 000-Poststrasse.PLT

bearb.	06/22	Hirschmiller
gez.	06/22	Hirschmiller
gepr.		

anerkannt
Tübingen, den
gez.

Fachbereich Tiefbau
Universitätsstadt Tübingen

aufgestellt:
Urbach, den

.