


Universitätsstadt Tübingen

LAGEPLAN

- zeichnerischer Teil -
zum Bauantrag (§4 LBOVVO)

Auszug aus dem Liegenschaftskataster und
Ausarbeitung nach § 4 Abs. 3 - 5 LBOVVO.

Alle Höhen im Bezugssystem DHHN 2016

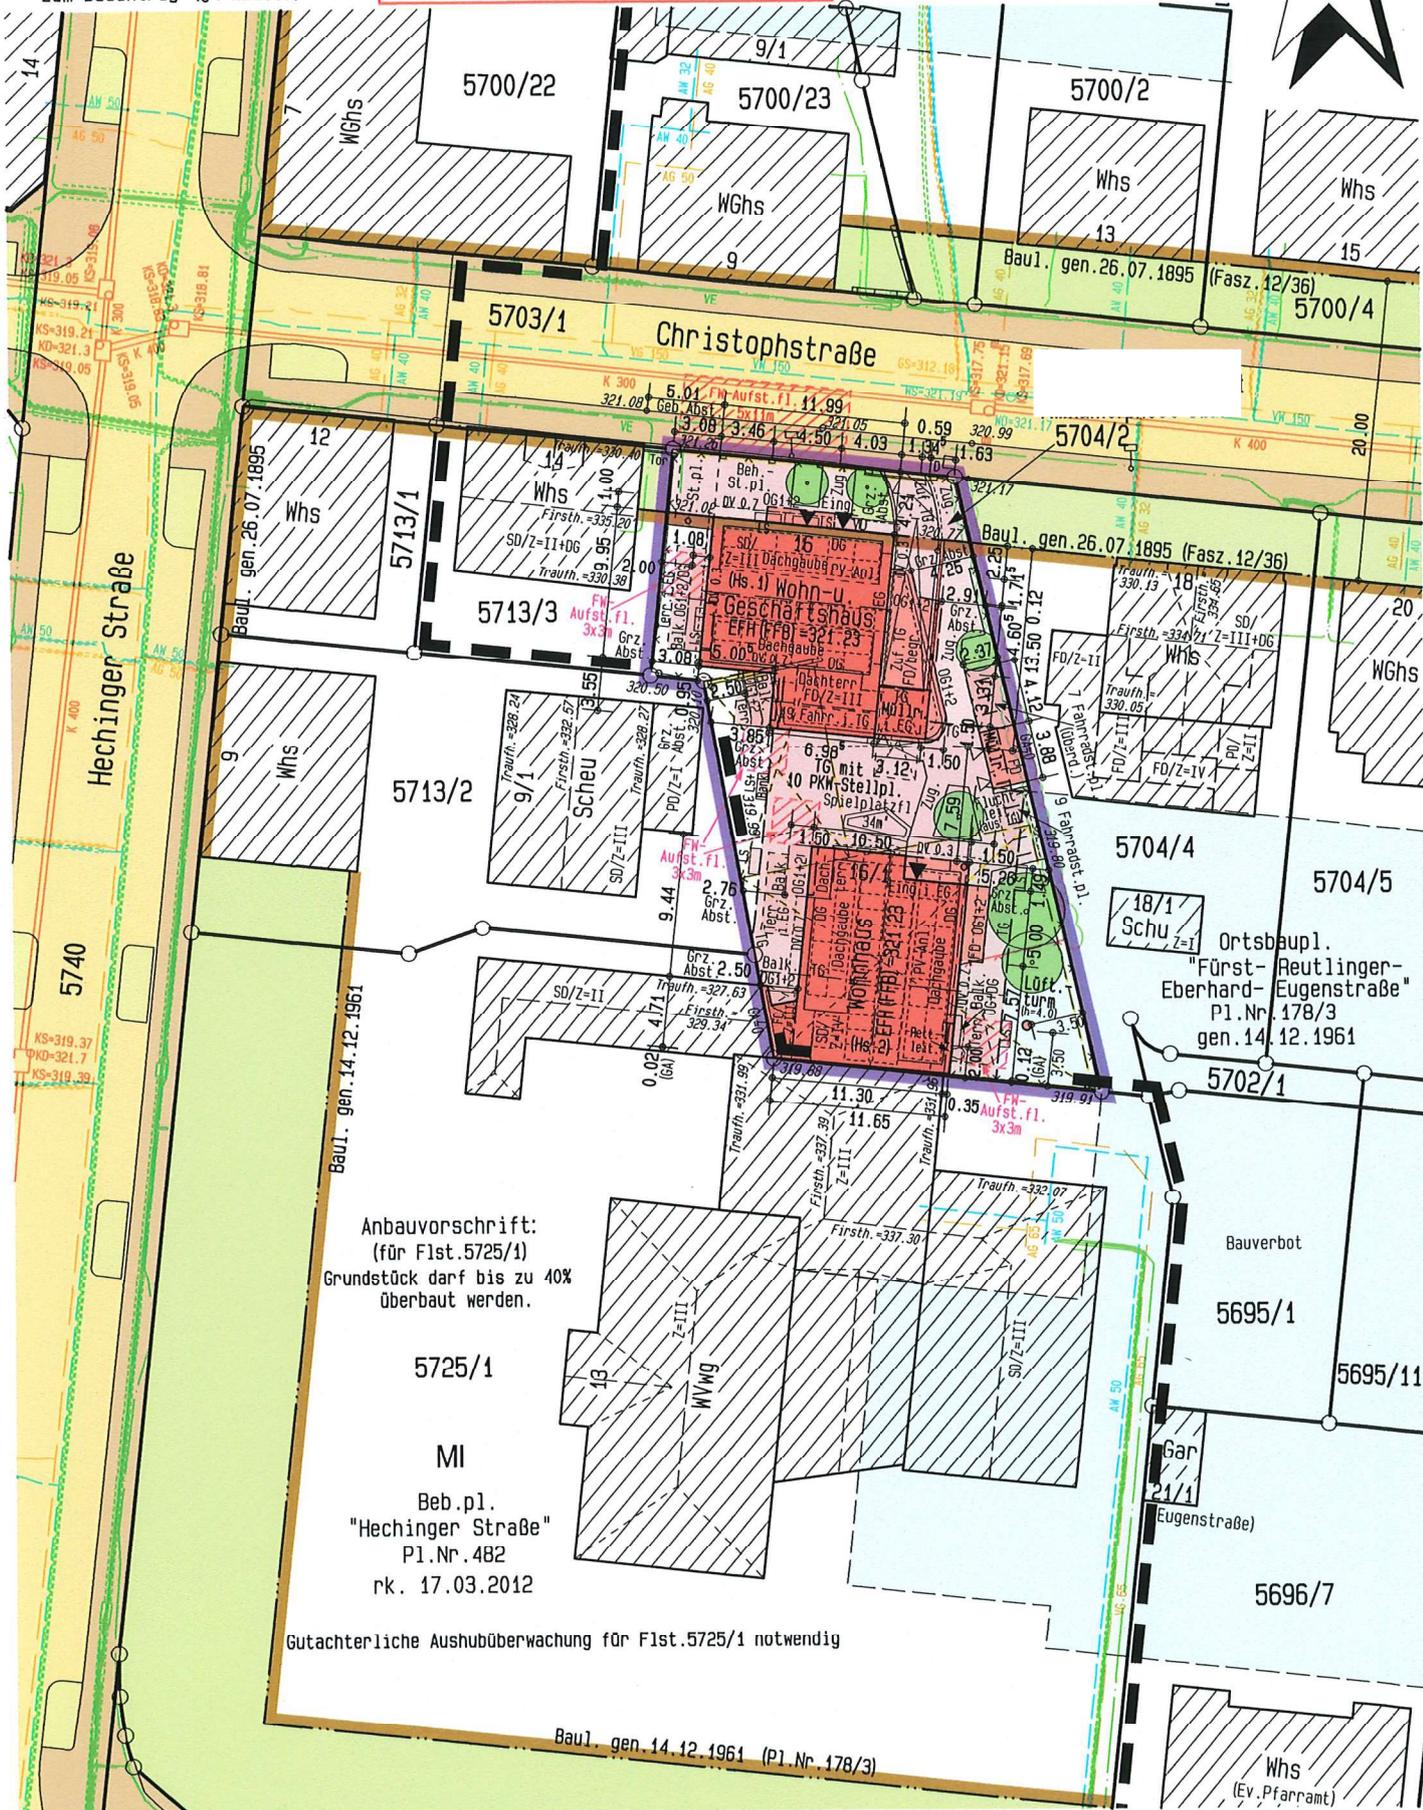


Anbauvorschrift:
(für Flst.5725/1)
Grundstück darf bis zu 40%
überbaut werden.

5725/1
MI
Beb.pl.
"Hechinger Straße"
Pl.Nr.482
rk. 17.03.2012

Gutachterliche Aushubüberwachung für Flst.5725/1 notwendig

BauJ. gen. 14.12.1961 (Pl.Nr.178/3)

Maßstab 1:500

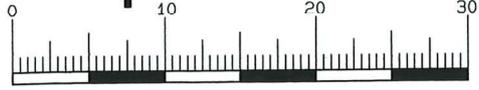

Für die genaue Lage, richtige und
vollständige Einzeichnung von unter-
irdischen Leitungen und Einrichtungen
aller Art wird keine Gewähr übernommen.

Heizkanal	Wasser	Gas	Kanal	Elektro	Post
-----------	--------	-----	-------	---------	------

Gefertigt :
Tübingen, den 16.05.2022



© Universitätsstadt Tübingen, Daten: Fachabteilung Geoinformation. Keine Gewähr auf Aktualität und Vollständigkeit!

Maßgeblicher Umgebungsbereich

Gemarkung:
 Ersteller: Dethloff
 FB Baurecht
 Erstellungsdatum: 23.08.2022

Nur für den internen Gebrauch!

Erstellt für Maßstab 1:2 000

 Stadtgrundkarte: FAB Vermessung
 Höhensystem ist themenabhängig (Info bei FAB60)

