


Anlage 2: Teilabschnitt 2 Waldhäuser Straße
zur Vorlage 34/2023

Abgrenzung Baumaßnahme

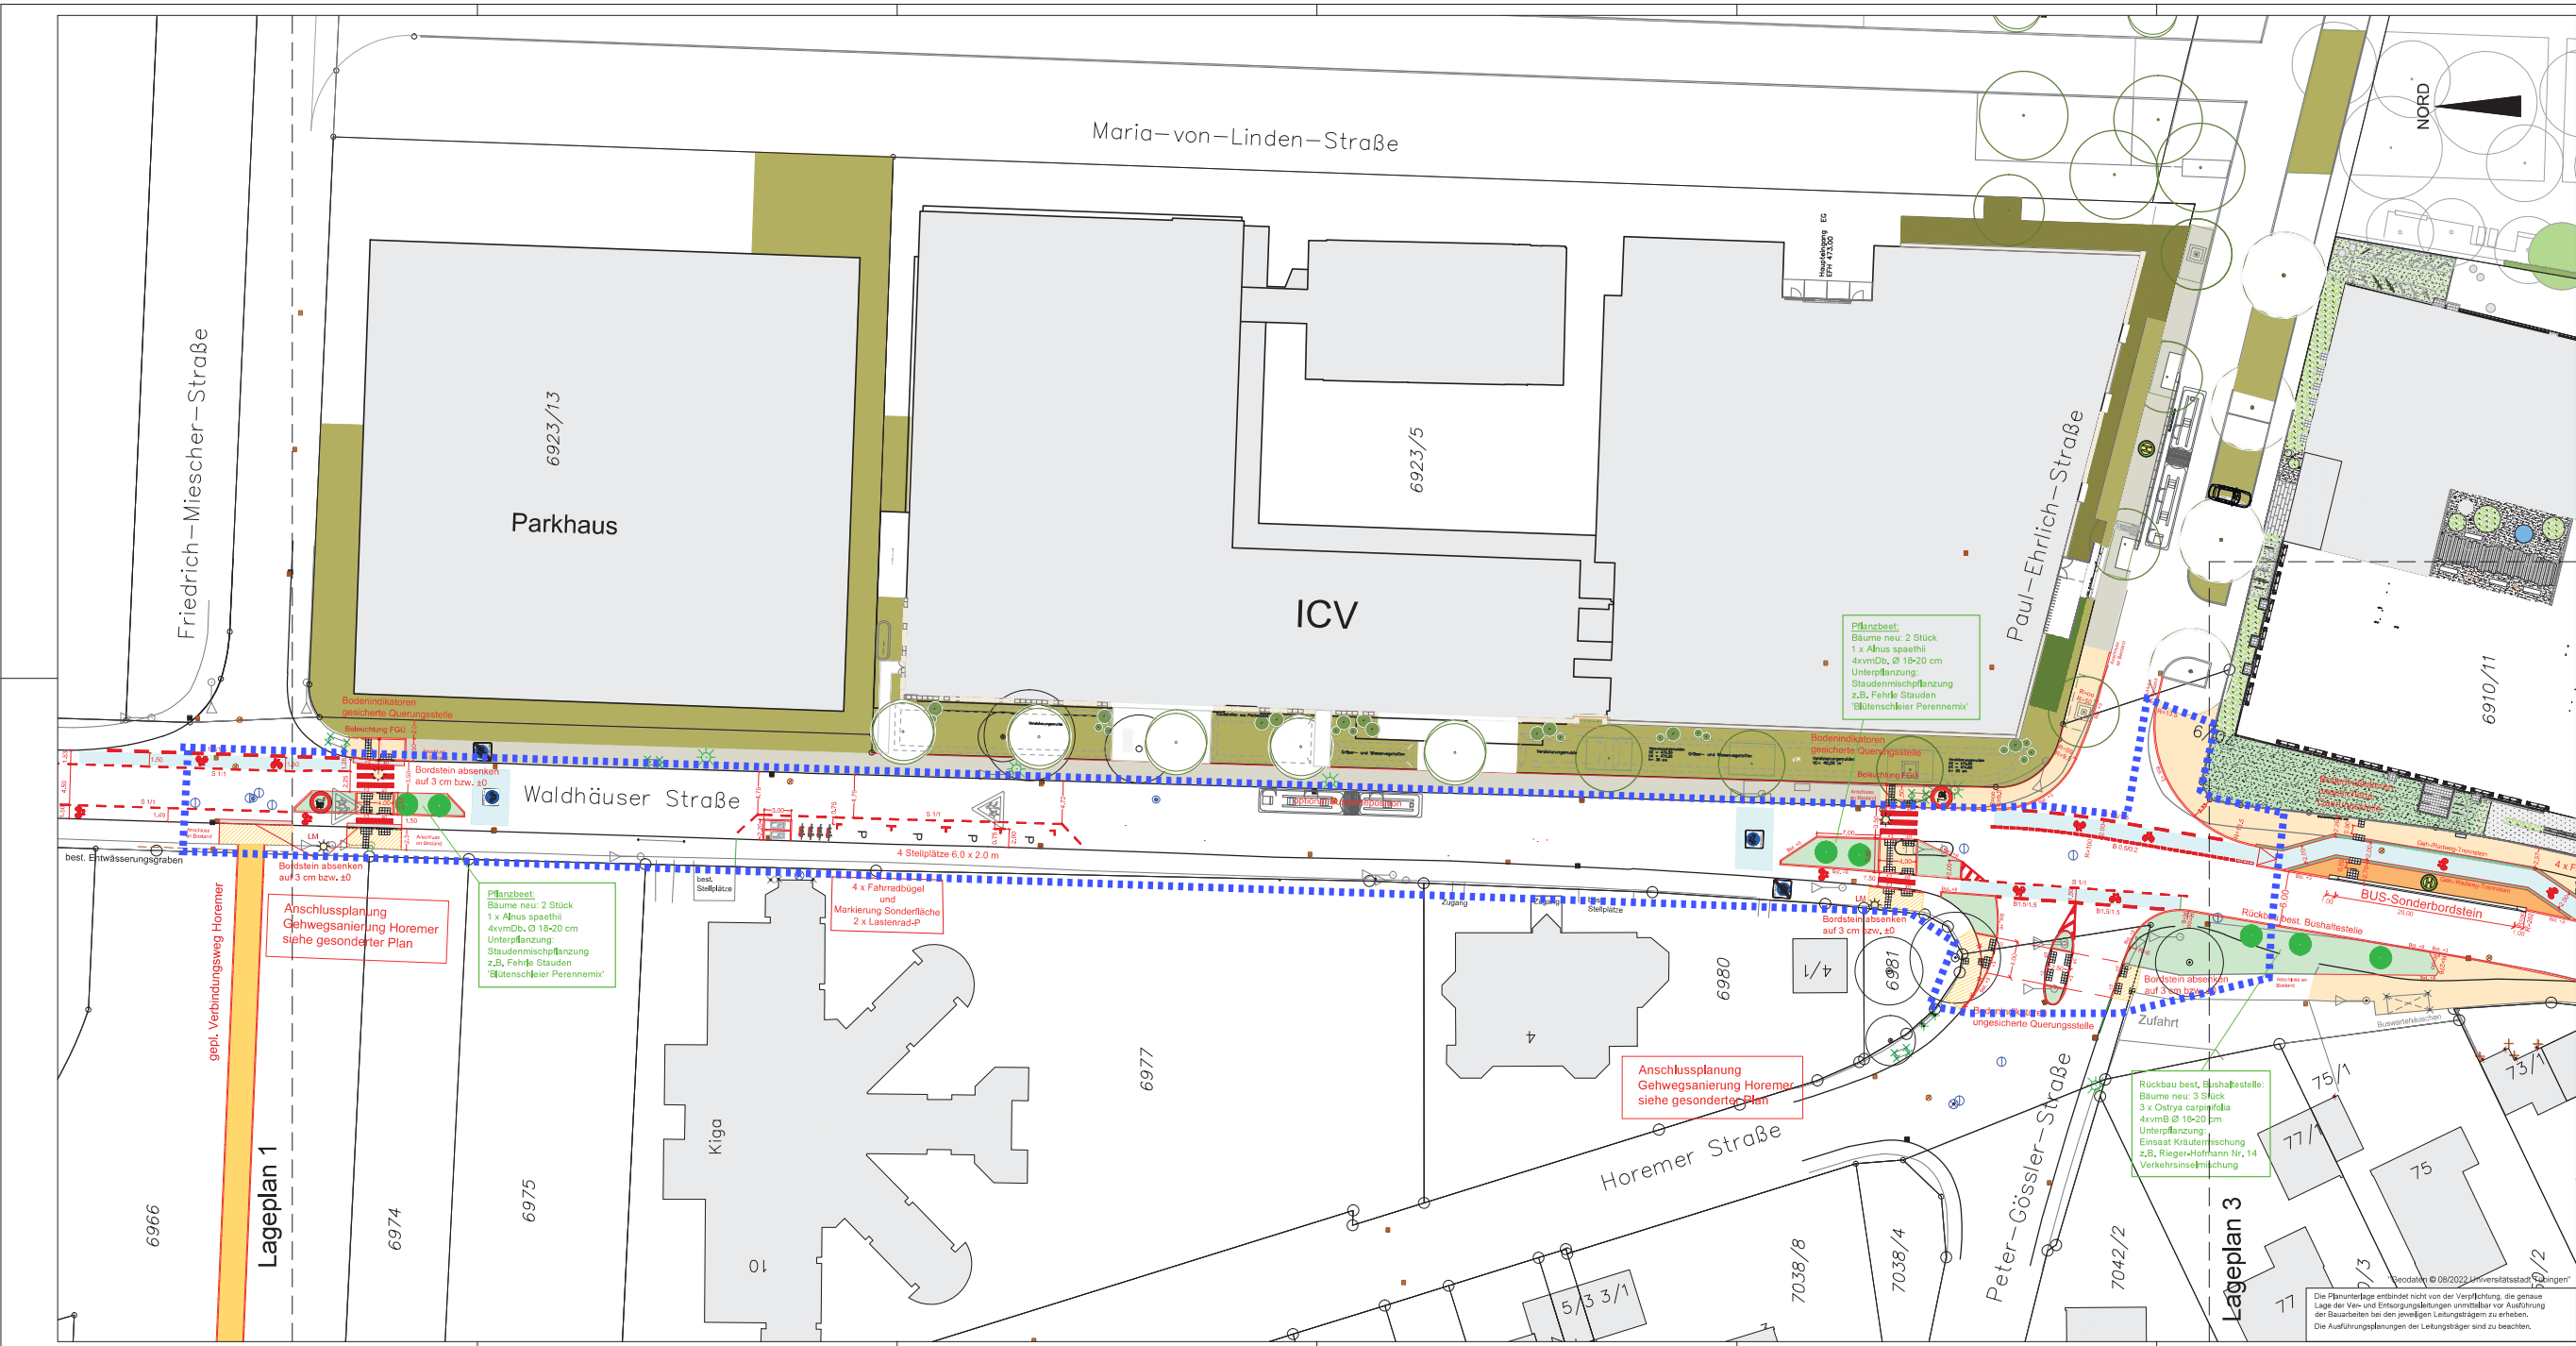

Zeichenerklärung

Planung

- gepl. Gehwegflächen
- gepl. Pflasterflächen an Bushaltestellen
- gepl. Anpassung Gehwegflächen
- gepl. Radwegmarkierung an Querungen/Zufahrten
- gepl. Grünfläche / mit gepl. Bäumen
- gepl. Markierung Radweg/Parkplätze/etc.

HINWEIS
Kanal Höhen- und Koordinatensystem:
Höhen = NNN
im DHHN2016
Lage = Gauß-Krüger-Koordinaten

VORABZUG

Nr.	Änderungsbeschreibung	Verfasser	Datum	Name
1				
2				
3				

Nr.	Änderungsbeschreibung	Verfasser	Datum	Name
1				
2				
3				

REIK
Ingenieurgesellschaft mbH - Infrastruktur und Umwelt
Vonnstraße 10, 72070 Tübingen
Tel +49 7141 9286-0 Fax +49 7141 9286-33 E-Mail malte@reik.de

bearbeitet 09.05.2023
gezeichnet 09.05.2023
geprüft UNGEPRÜFT
Bessel

Fachbereich Tiefbau
Straßen und Verkehr

Bismarckstraße 3
72074 Tübingen

Tel. 07141 204-2568
e-mail: tiefbau@tuebingen.de

Tübingen
Universitätsstadt

Tübingen
Waldhäuser Straße
Ausbau Straße/Gehweg/Radweg
zwischen Nordring und Paul-Ehrlich-Straße

Planart: **Lageplan**
Straßenbau/Markierung

Maßstab: **1 : 250**

Anlage Nr. **1**
Pfn. Nr. **2 von 3**

Anmerkungen u. Freigaben:		Entwurfsplanung	
FAB 31	FAB 71	FAB 72	FAB 74
Datum	Name	Datum	Name

Fachabteilung: Straßen und Verkehr (FAB 93)		Name	
Leistungsphase:		Datum:	

Anmerkungen u. Freigaben: Fachbereich Tiefbau (9)
Tübingen, den

Fachbereichsleiter / stellv. Fachbereichsleiter

Maßstab: 1:200 = 0,20m = 0,79m

Die Planunterlagen entstehen nicht von der Verpflichtung, die genaue Lage der Vor- und Entwurfsarbeiten unmittelbar vor Ausführung der Bauarbeiten bei den jeweiligen Leistungsträgern zu erheben. Die Ausführungspläne der Leistungsträger sind zu beachten.