


Anlage 4 Planausschnitt 3 zu Vorlage 82/2024: Naturnahe Aufwertung der Ammer zwischen Sindelfinger Straße und Rheinlandstraße

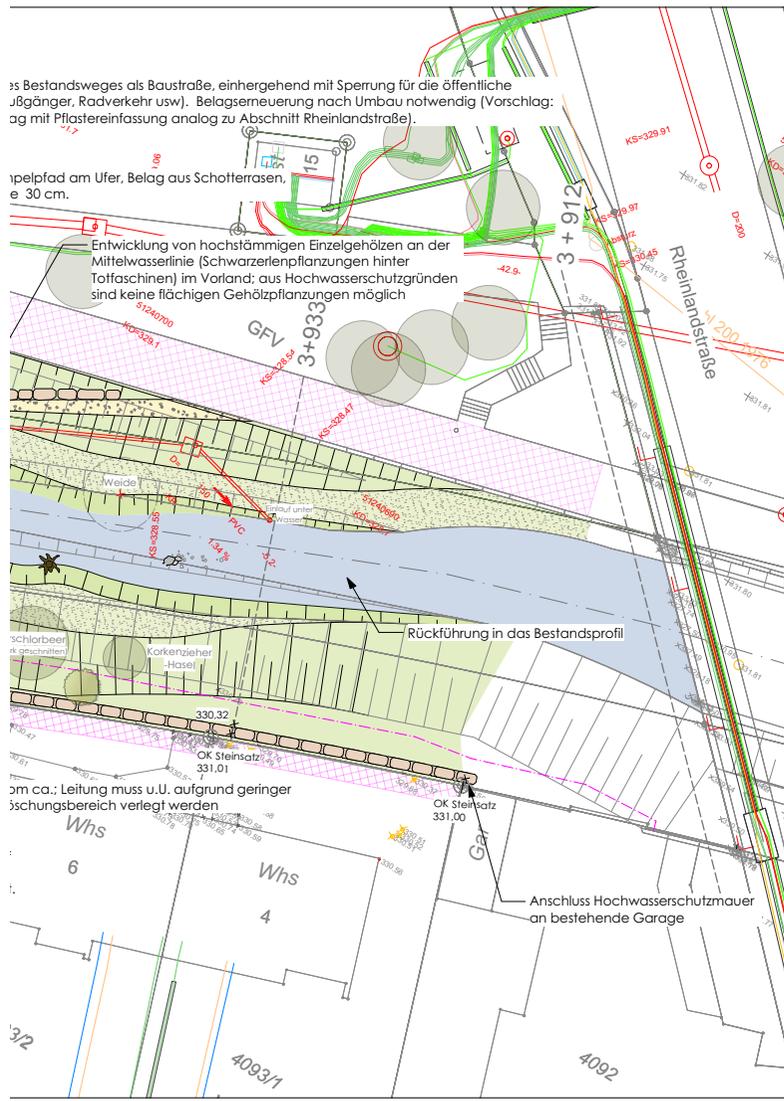

LEGENDE

- Planung**
- Bachlauf, Sohle Siebschutt 0/150
 - Rampesohle Wasserbausteine LMB 10/60 und 40/200
 - Riegelsteine (grau), Riegelstein, abgesenkt (orange), Rechteckdurchlass (blau), Trapezdurchlass (grün), Störstein (dunkelgrau)
 - Störsteingruppe aus Wasserbausteinen
 - Steinbühne
 - Toffaschine
 - Wurzelstrunk
 - Stummelfaschine
 - Bachböschung
 - Röhrichtberme
 - Zwischenberme
 - Wiese
 - Gehölzpflanzung
 - Steinsatz (vermörtelt), einzeilig / zweizeilig
 - Steinsatz (trocken gesetzt)
- Bestand**
- Plangrundlage
 - Böschung
 - Bestandsbaum
 - Bestandsbaum (Rodung)
 - Bestandsrampe
 - Ehemaliges Absturzbauwerk
 - Sitzstufen
- Leitungen**
- Kanal Stadt Tü
 - Gas (SWT)
 - Strom (SWT)
 - Trinkwasser (SWT)
 - Telekom
- Stufen und Trittplatten**
- Steinblöcke / Felsenstein**
- Schotterrasen**
- Anpassungsflächen / Flächeninanspruch**

Bauvorhaben:
Naturnahe Umgestaltung der Ammer zwischen Sindelfinger Straße und Rheinlandstraße in Tübingen

Gegenstand der Darstellung:
Genehmigungsplanung zum Wasserrechtsgesuch

Lageplan

Datum: 03.03.2023

Bearbeiter: Dipl.-Hyd. H. Kappich	Gezeichnet: Dipl.-Ing. S. Krieger, M.Sc. M. Göllner, L.Arch. H. Eisele
Plangröße: 1570 x 297 mm	Plan-Nr.: 4.1
Maßstab: 1:200	Projekt-Nr.: 1527

Antragsteller:
Stadt Tübingen
 Fachbereich Tiefbau
 Fachabteilung Wasserwirtschaft
 Brunnenstr. 3
 72074 Tübingen

Planverfasser:
Geitz & Partner GbR
 Freie Garten-/Landschaftsarchitekten und Hydrologen
 Geitz • Kusche • Kappich
 Sigmaringer Straße 49
 70567 Stuttgart - Möhringen

Tel.: 07071 / 204-2487
 Fax: 07071 / 204-2379
 E-Mail: Janina.Partzsch@tuebingen.de

Tel.: 0711 / 217 491-0
 Fax: 0711 / 217 491-49
 E-Mail: info@geitz-partner.de

Index/Datum:	Art der Änderung:
a	
b	
c	
d	
e	
f	
g	

Der Bauherr: Stadt Tübingen	Der Planverfasser: Geitz & Partner GbR
Datum: _____	Datum: 03.03.2023
Dipl.-Hyd. H. Kappich	

Plangrundlage: Kataster, Vermessung, Kanal: Stadt Tübingen
 Gas, Strom, Wasser: Stadtwerke Tübingen