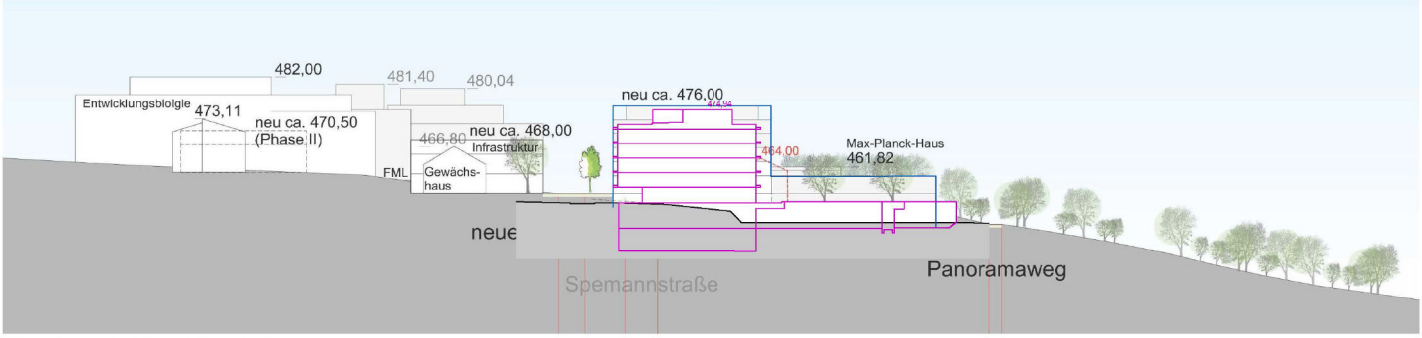

SCHNITT STÄDTEBAULICHE ENTWICKLUNGSSTUDIE M 1:500