


Erstellt für Maßstab 1:1.000

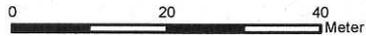

Ersteller Kerth, Andreas, Universitätsstadt Tübingen

Erstellungsdatum 10.02.2014



Anlage 1 zu Vorlage 314a/13


FAB Verkehrsrecht und Ordnungswidrigkeiten

*nur für den internen Gebrauch!*

© Geoinformation und EDV



Tübingen  
Universitätsstadt

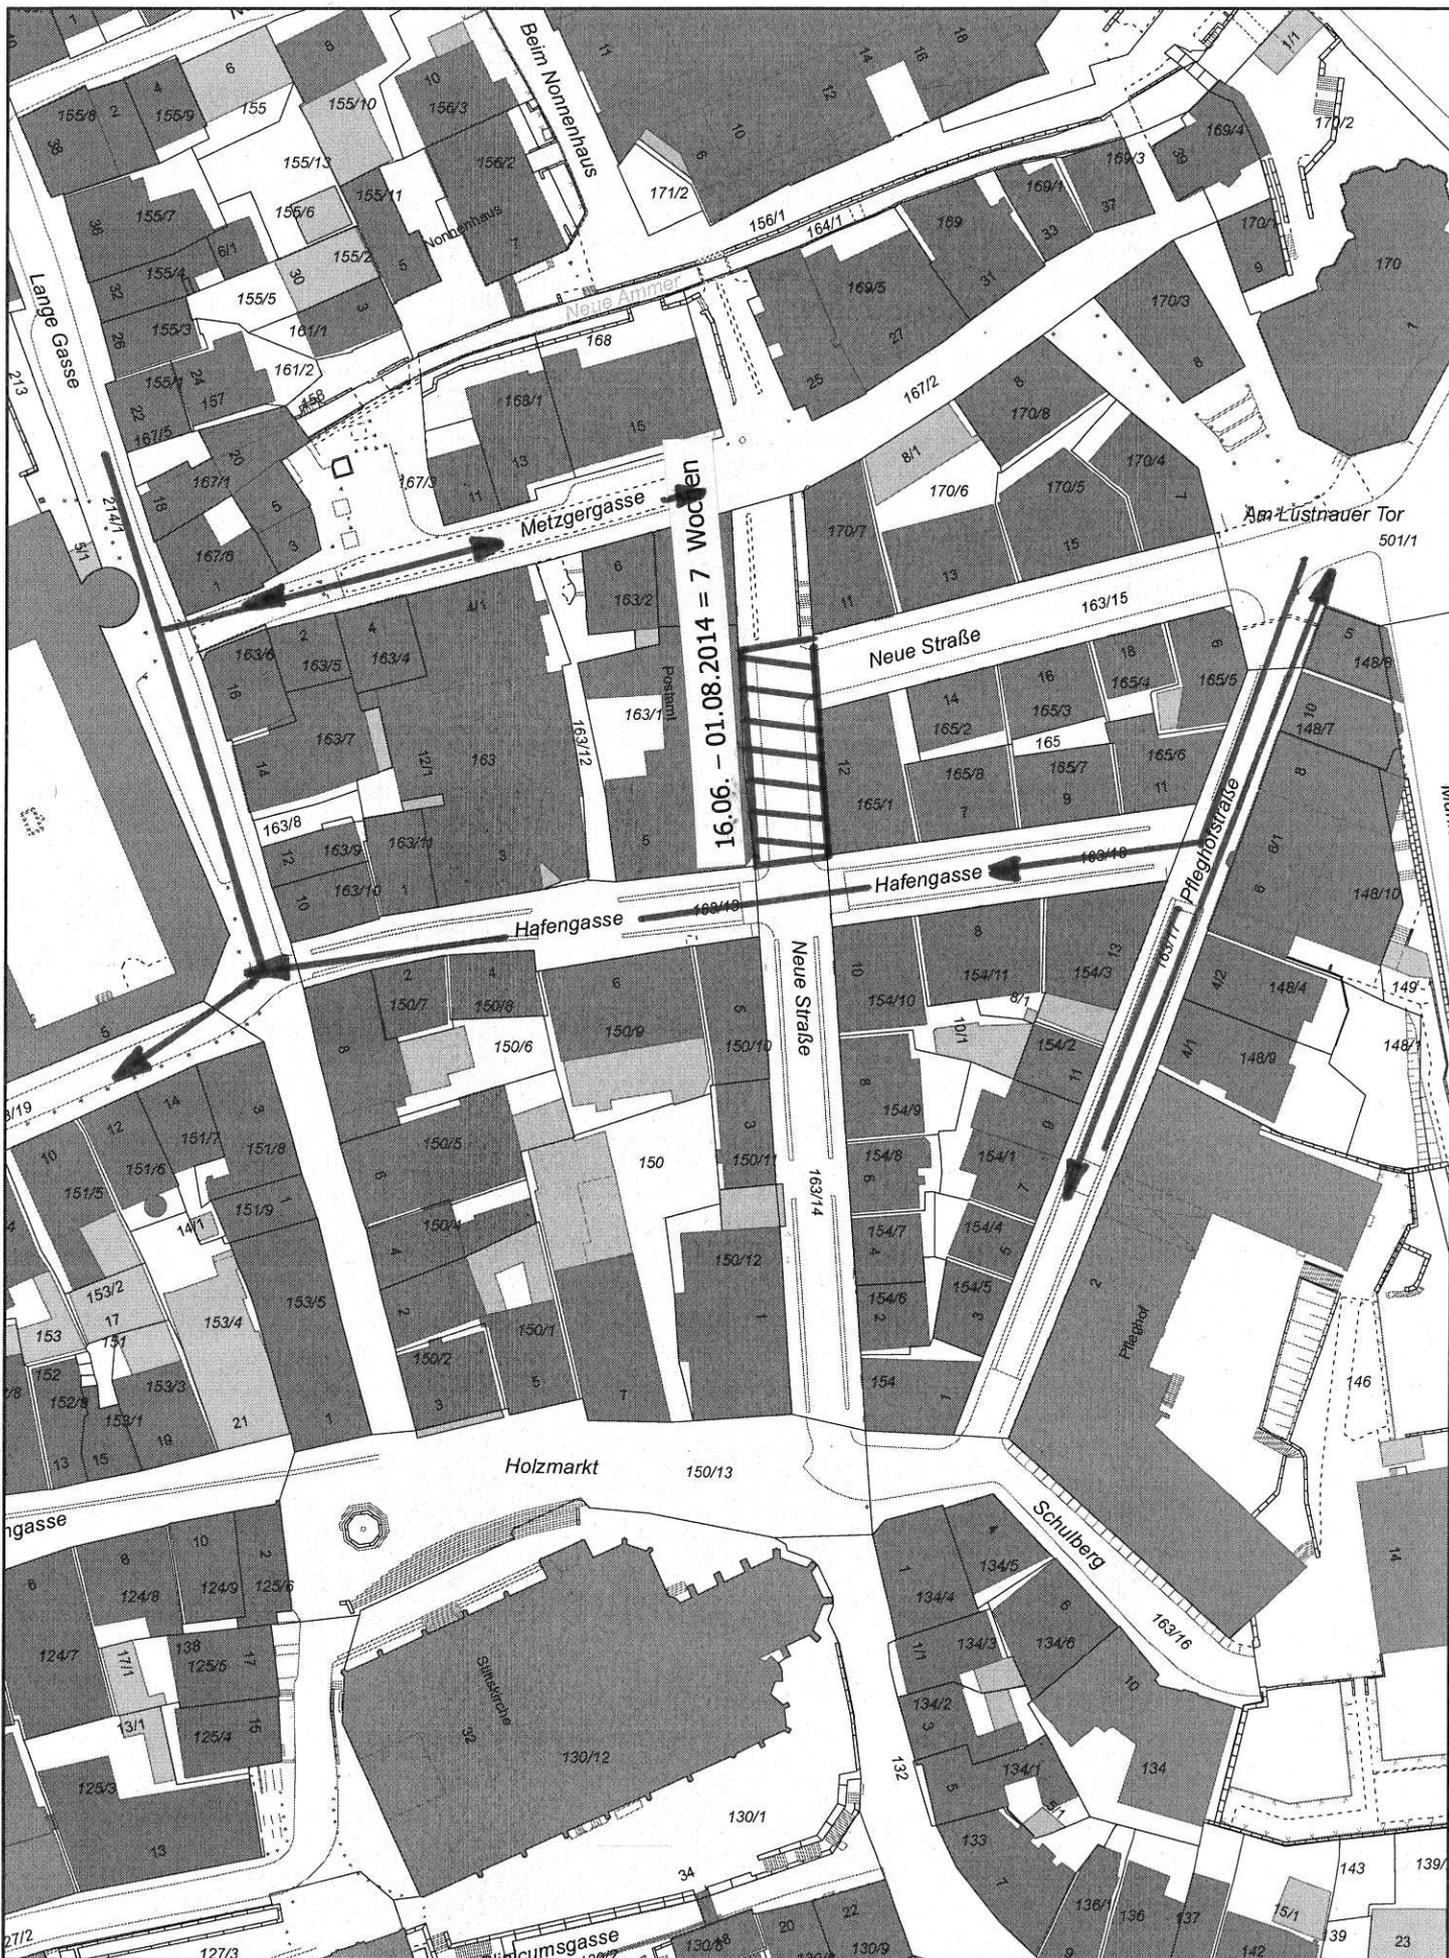


Erstellt für Maßstab 1:1.000  
 0 20 40 Meter  
 Ersteller Kerth, Andreas, Universitätsstadt Tübingen  
 Erstellungdatum 10.02.2014



Anlage 2a zu Vorlage 314a/13  
 FAB Verkehrsrecht und Ordnungswidrigkeiten  
*nur für den internen Gebrauch!*  
 © Geoinformation und EDV



Tübingen  
 Universitätsstadt

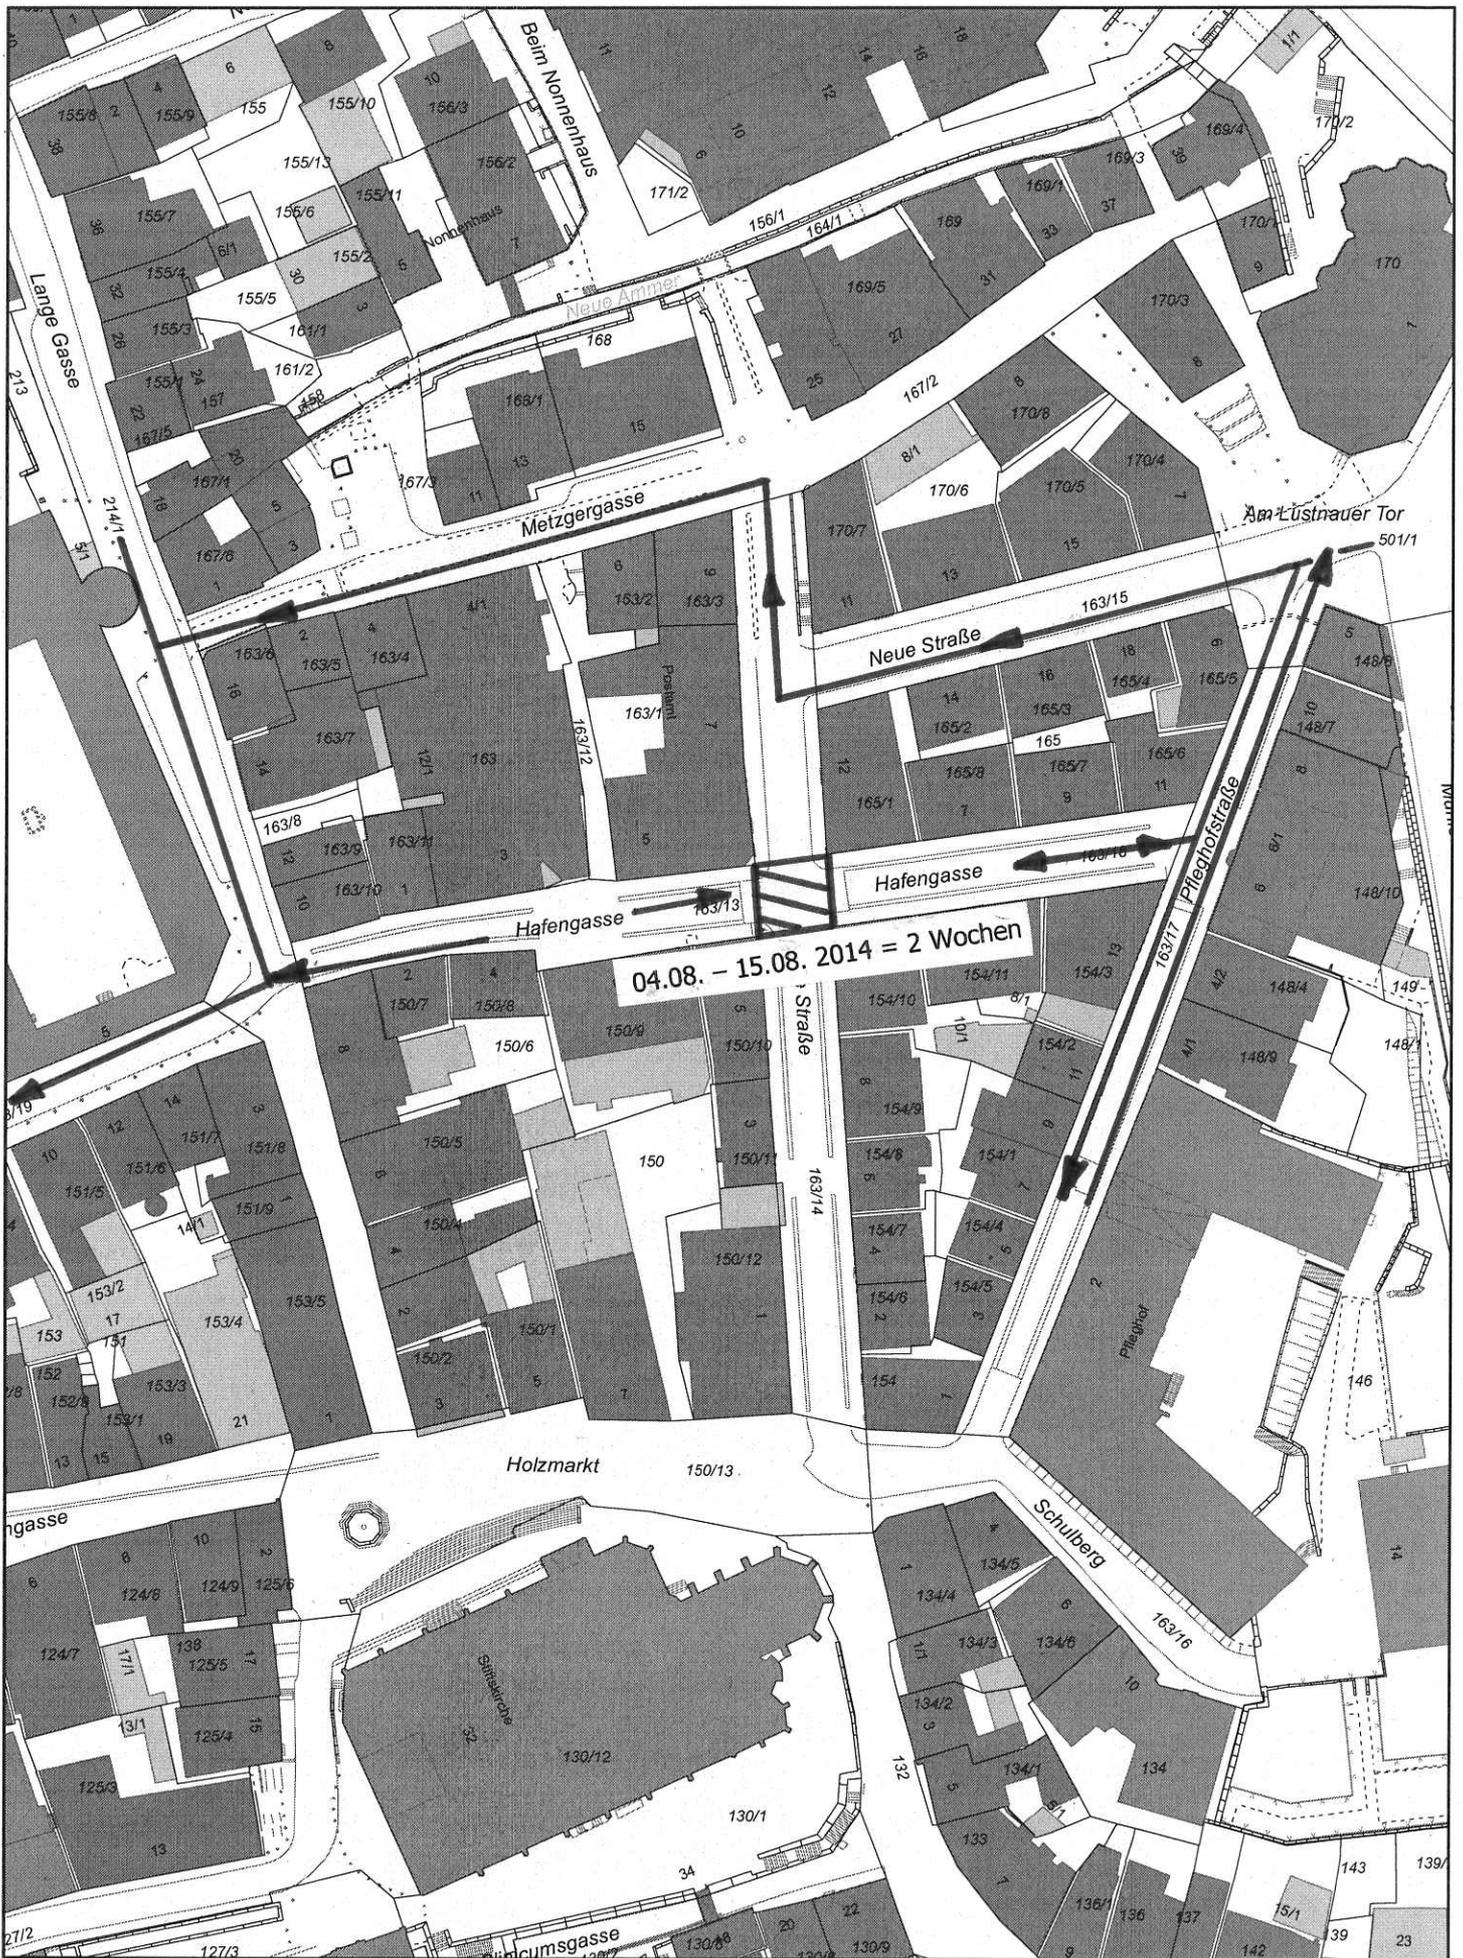


04.08. - 15.08. 2014 = 2 Wochen

Erstellt für Maßstab 1:1.000  
 0 20 40 Meter  
 Ersteller Kerth, Andreas, Universitätsstadt Tübingen  
 Erstellungsdatum 10.02.2014



Anlage 2b zu Vorlage 314a/13  
 FAB Verkehrsrecht und Ordnungswidrigkeiten  
 nur für den internen Gebrauch!  
 © Geoinformation und EDV



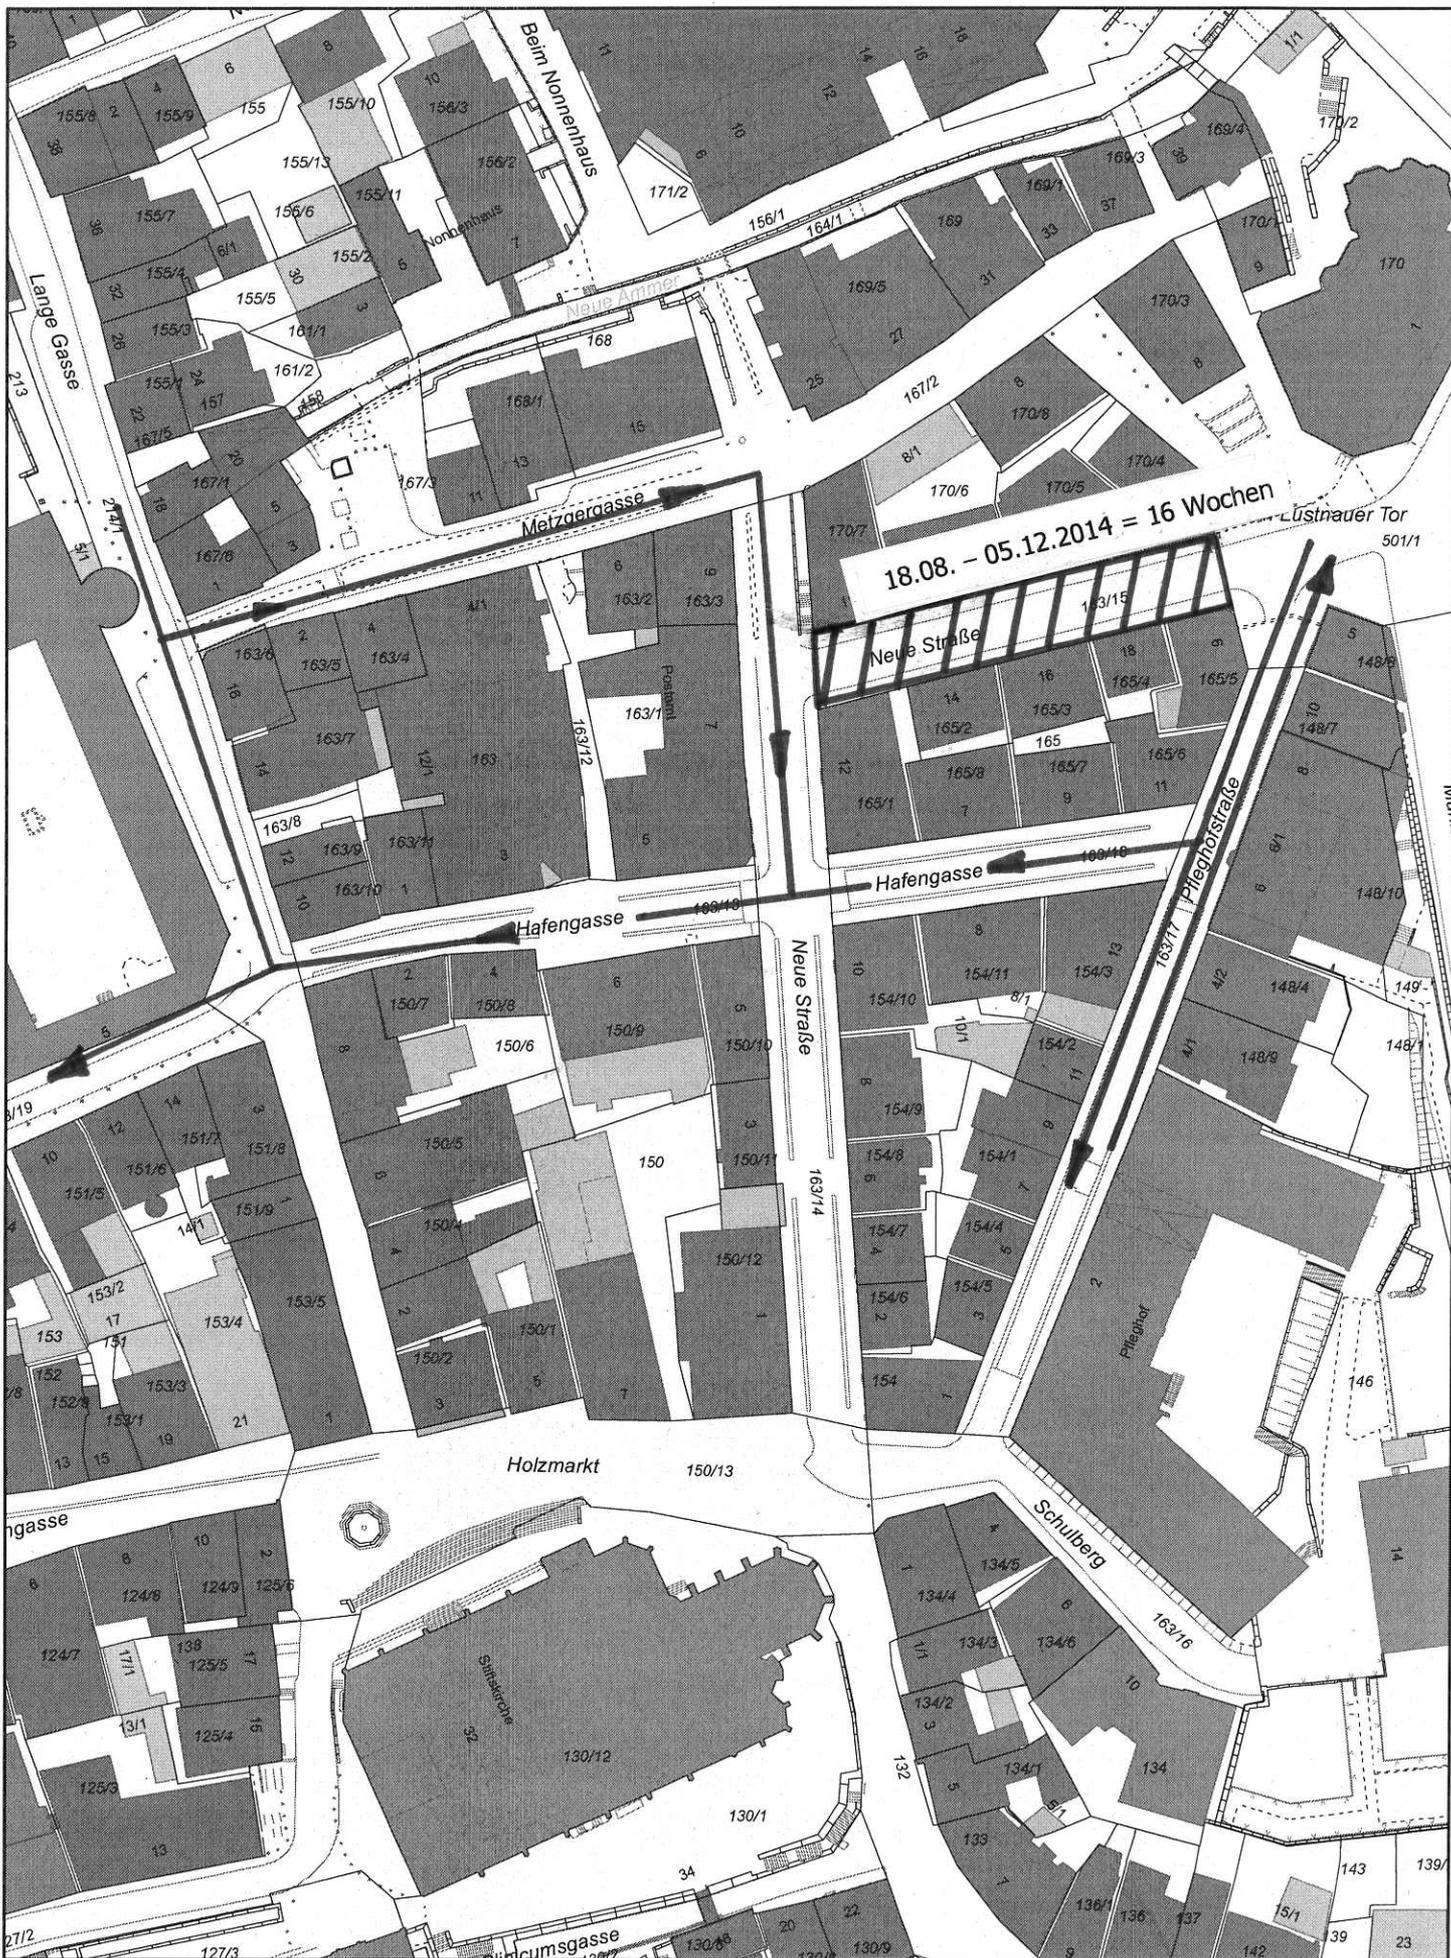

Erstellt für Maßstab 1:1.000



Ersteller Kerth, Andreas, Universitätsstadt Tübingen

Erstellungsdatum 10.02.2014



Anlage 3a zu Vorlage 314a/13


FAB Verkehrsrecht und Ordnungswidrigkeiten

*nur für den internen Gebrauch!*


© Geoinformation und EDV



Tübingen  
Universitätsstadt

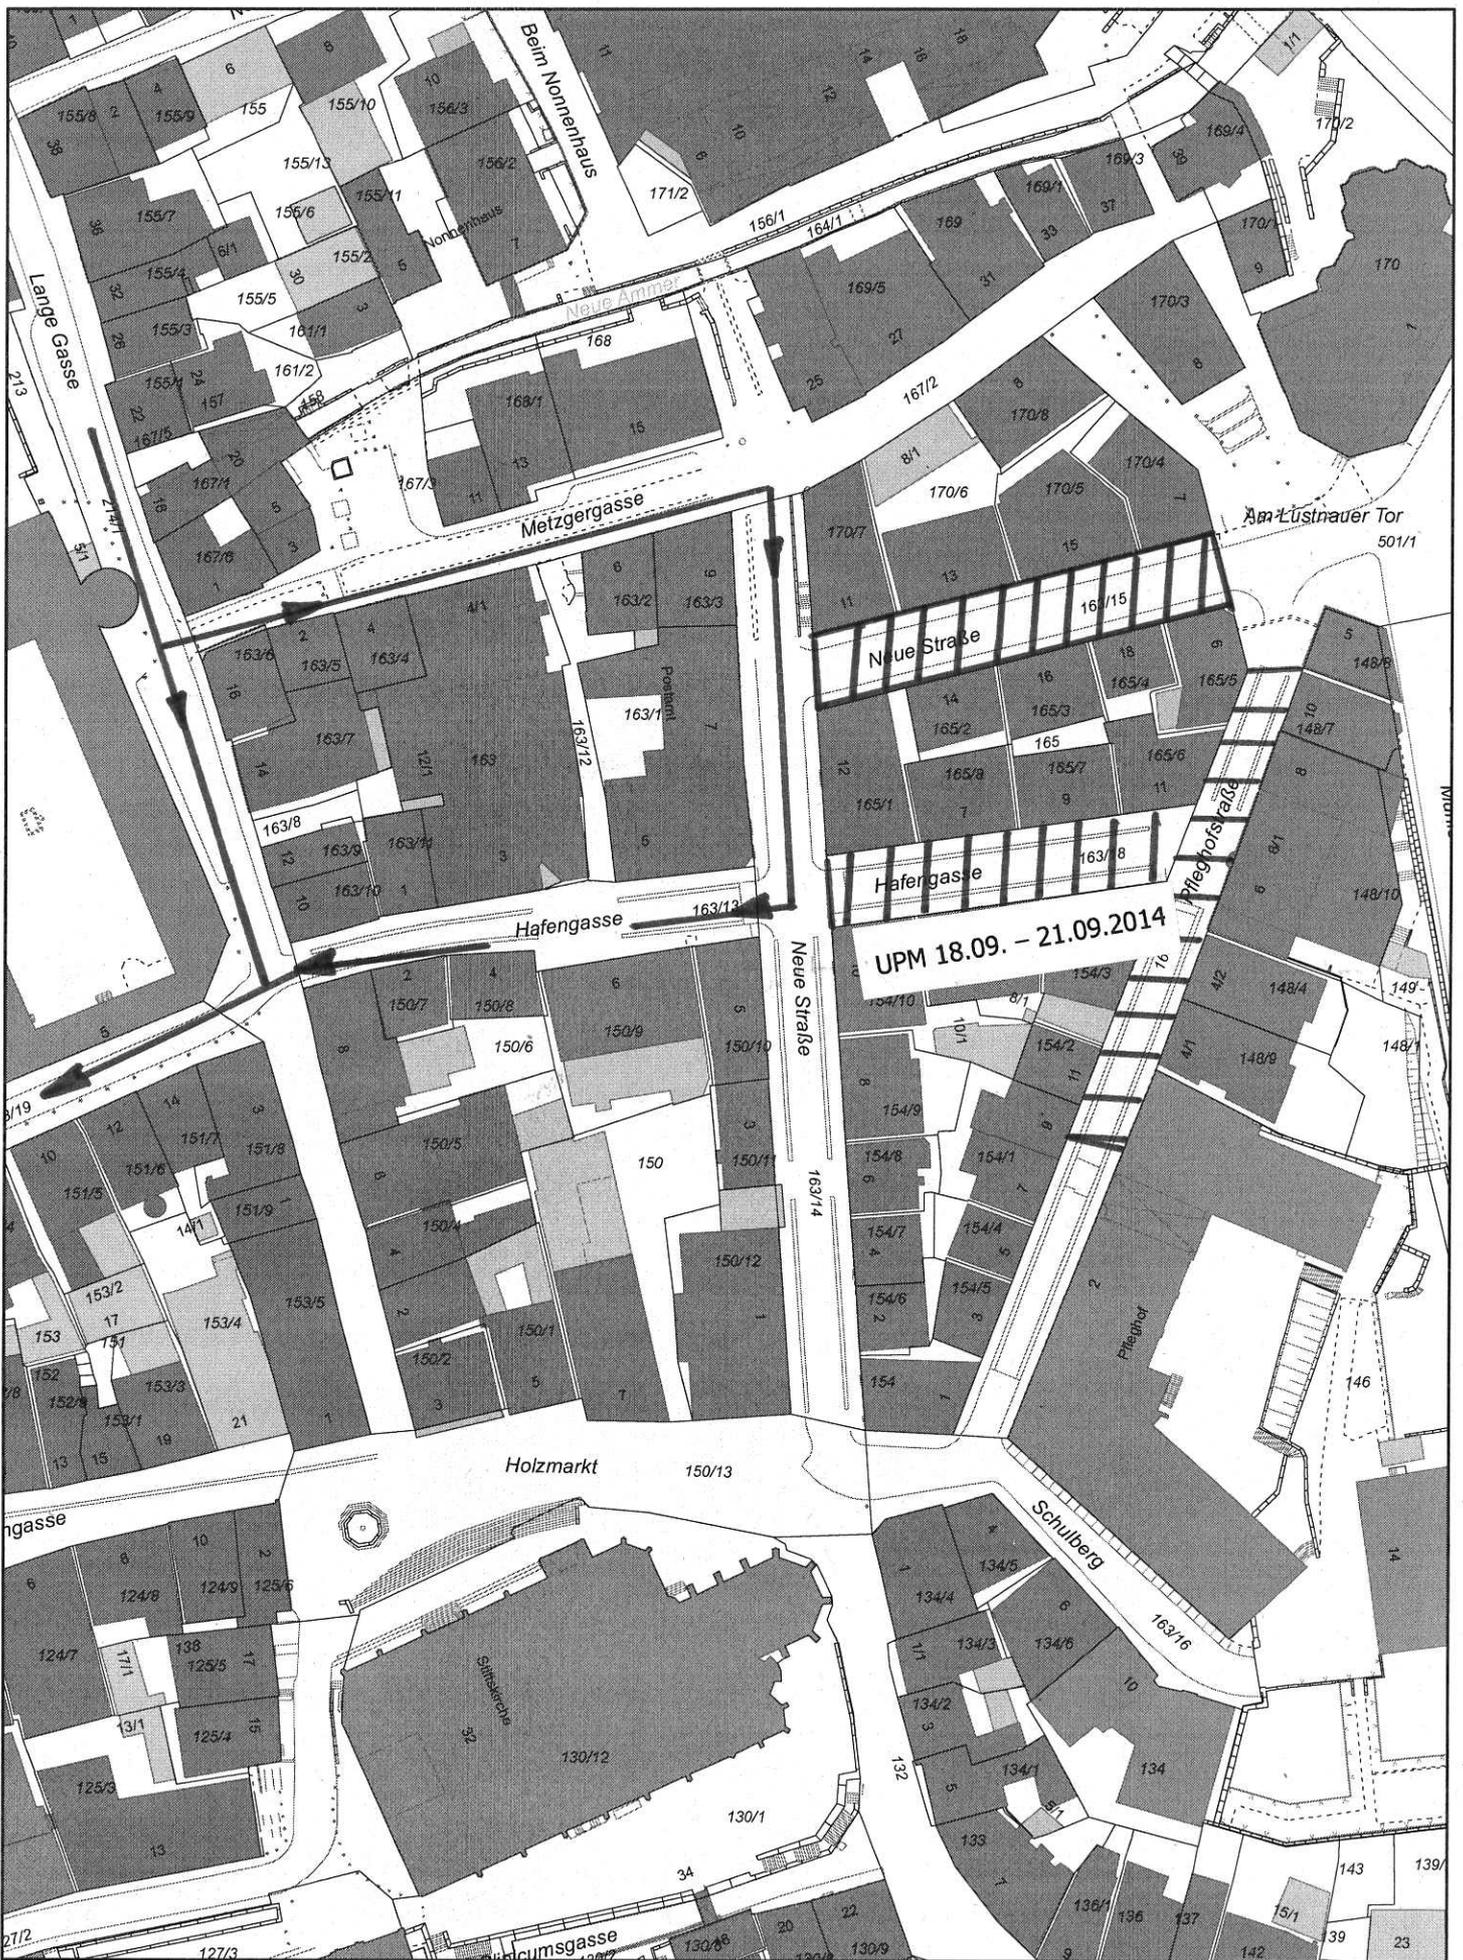

Erstellt für Maßstab 1:1.000

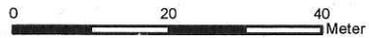

Ersteller Kerth, Andreas, Universitätsstadt Tübingen

Erstellungsdatum 10.02.2014

N



Anlage 3b zu Vorlage 314a/13


FAB Verkehrsrecht und Ordnungswidrigkeiten

*nur für den internen Gebrauch!*


© Geoinformation und EDV



Tübingen  
Universitätsstadt

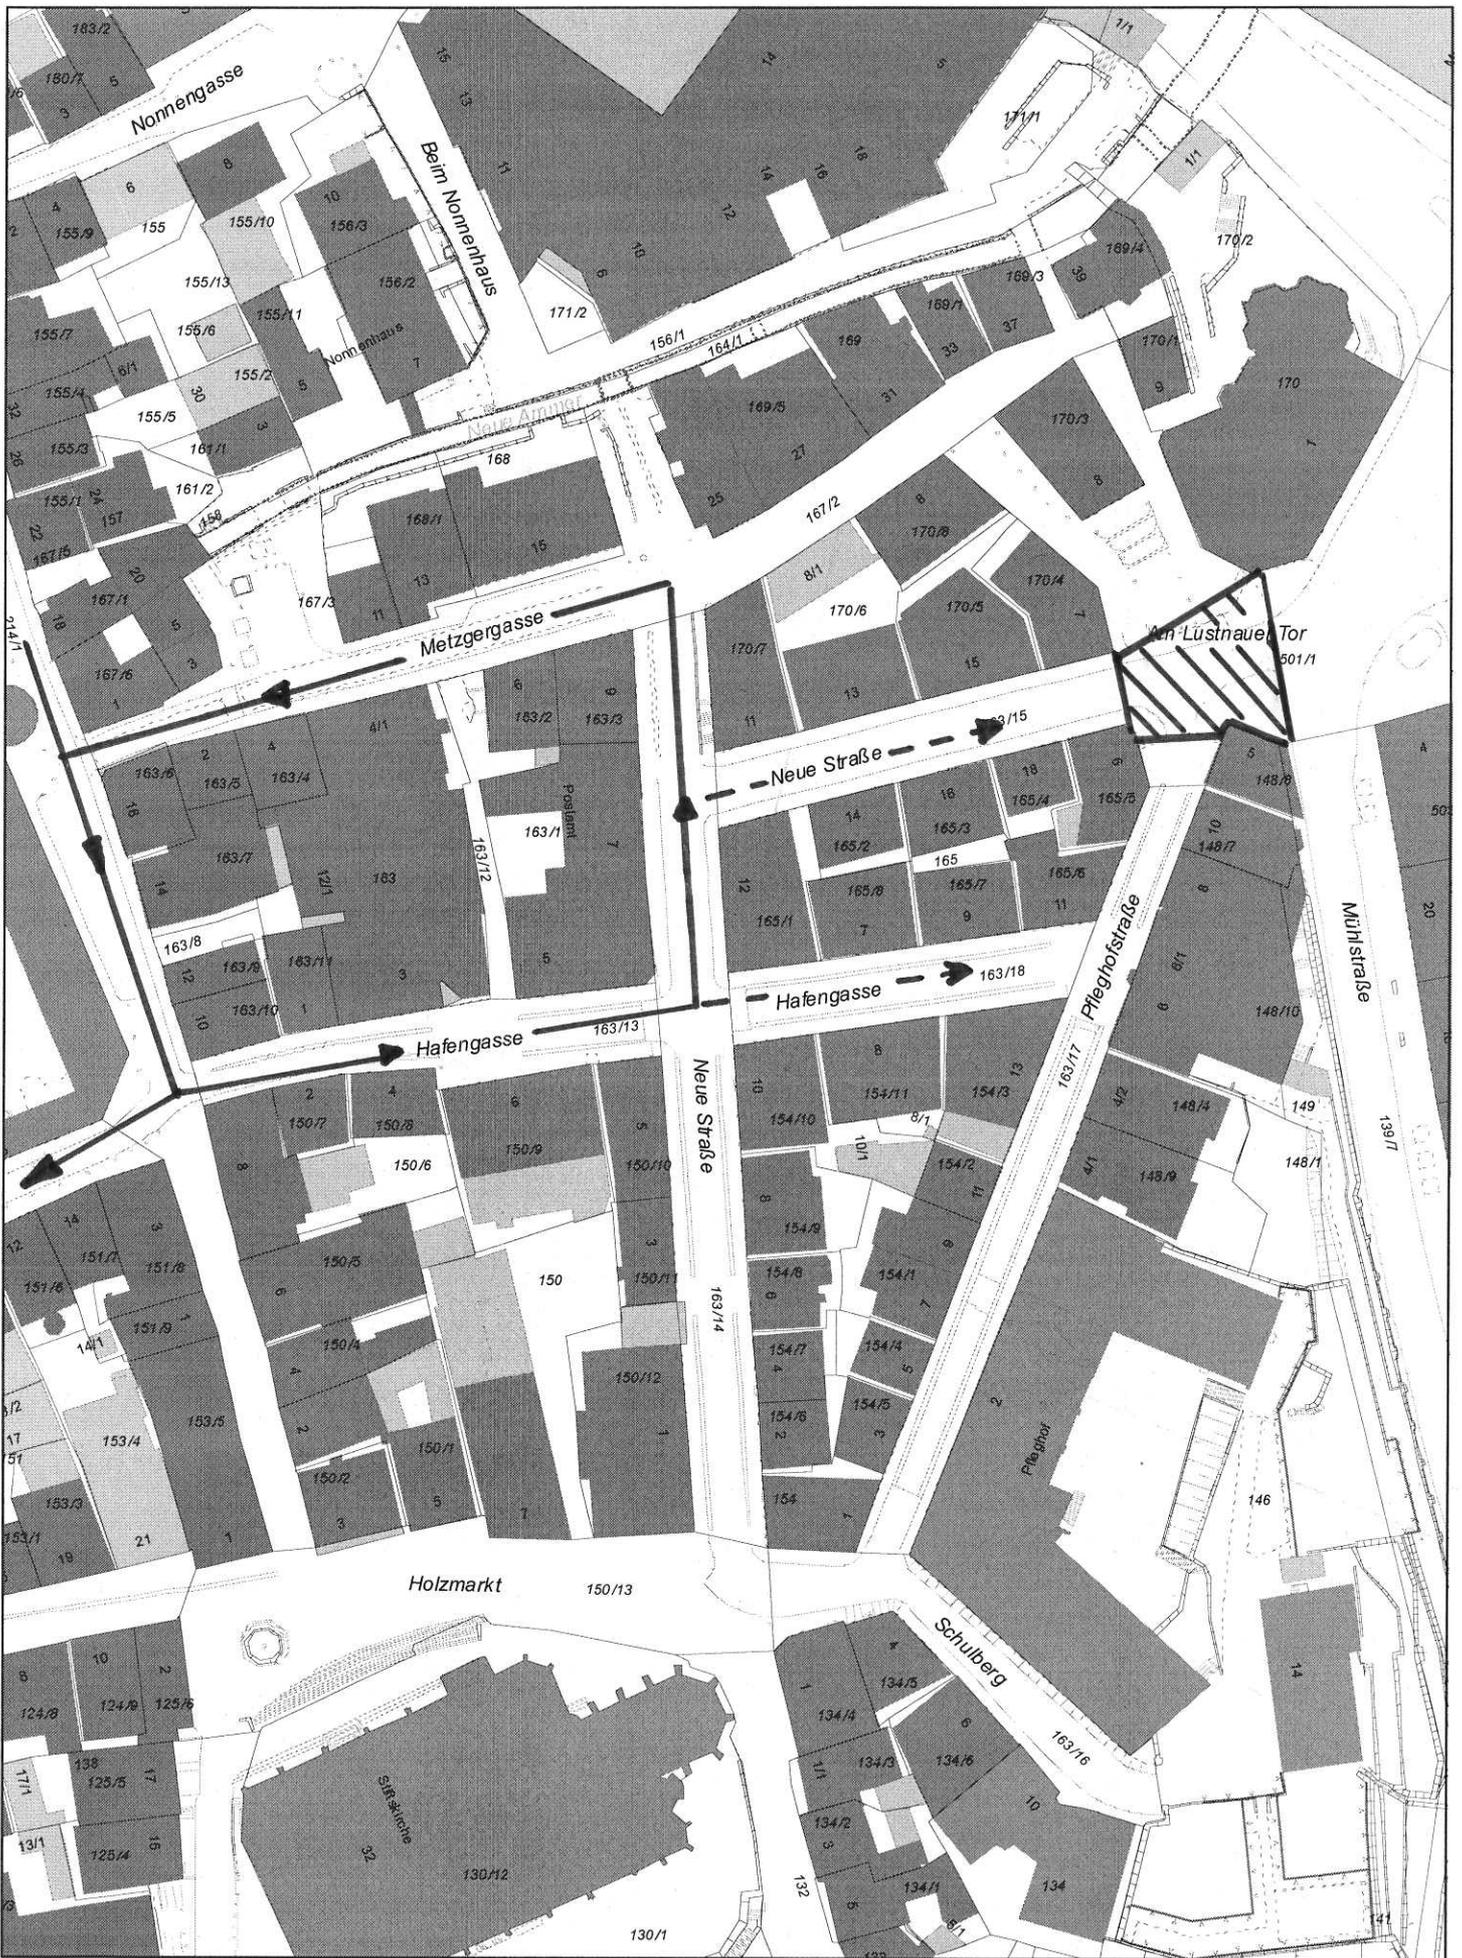

Erstellt für Maßstab 1:1.000

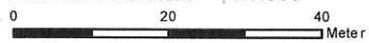

Ersteller Kerth, Andreas, Universitätsstadt Tübingen

Erstellungsdatum 27.02.2014

N



Anlage 4 zu Vorlage 314a/13


FAB Verkehrsrecht und Ordnungswidrigkeiten

*nur für den internen Gebrauch!*

© Geoinformation und EDV



Tübingen  
Universitätsstadt

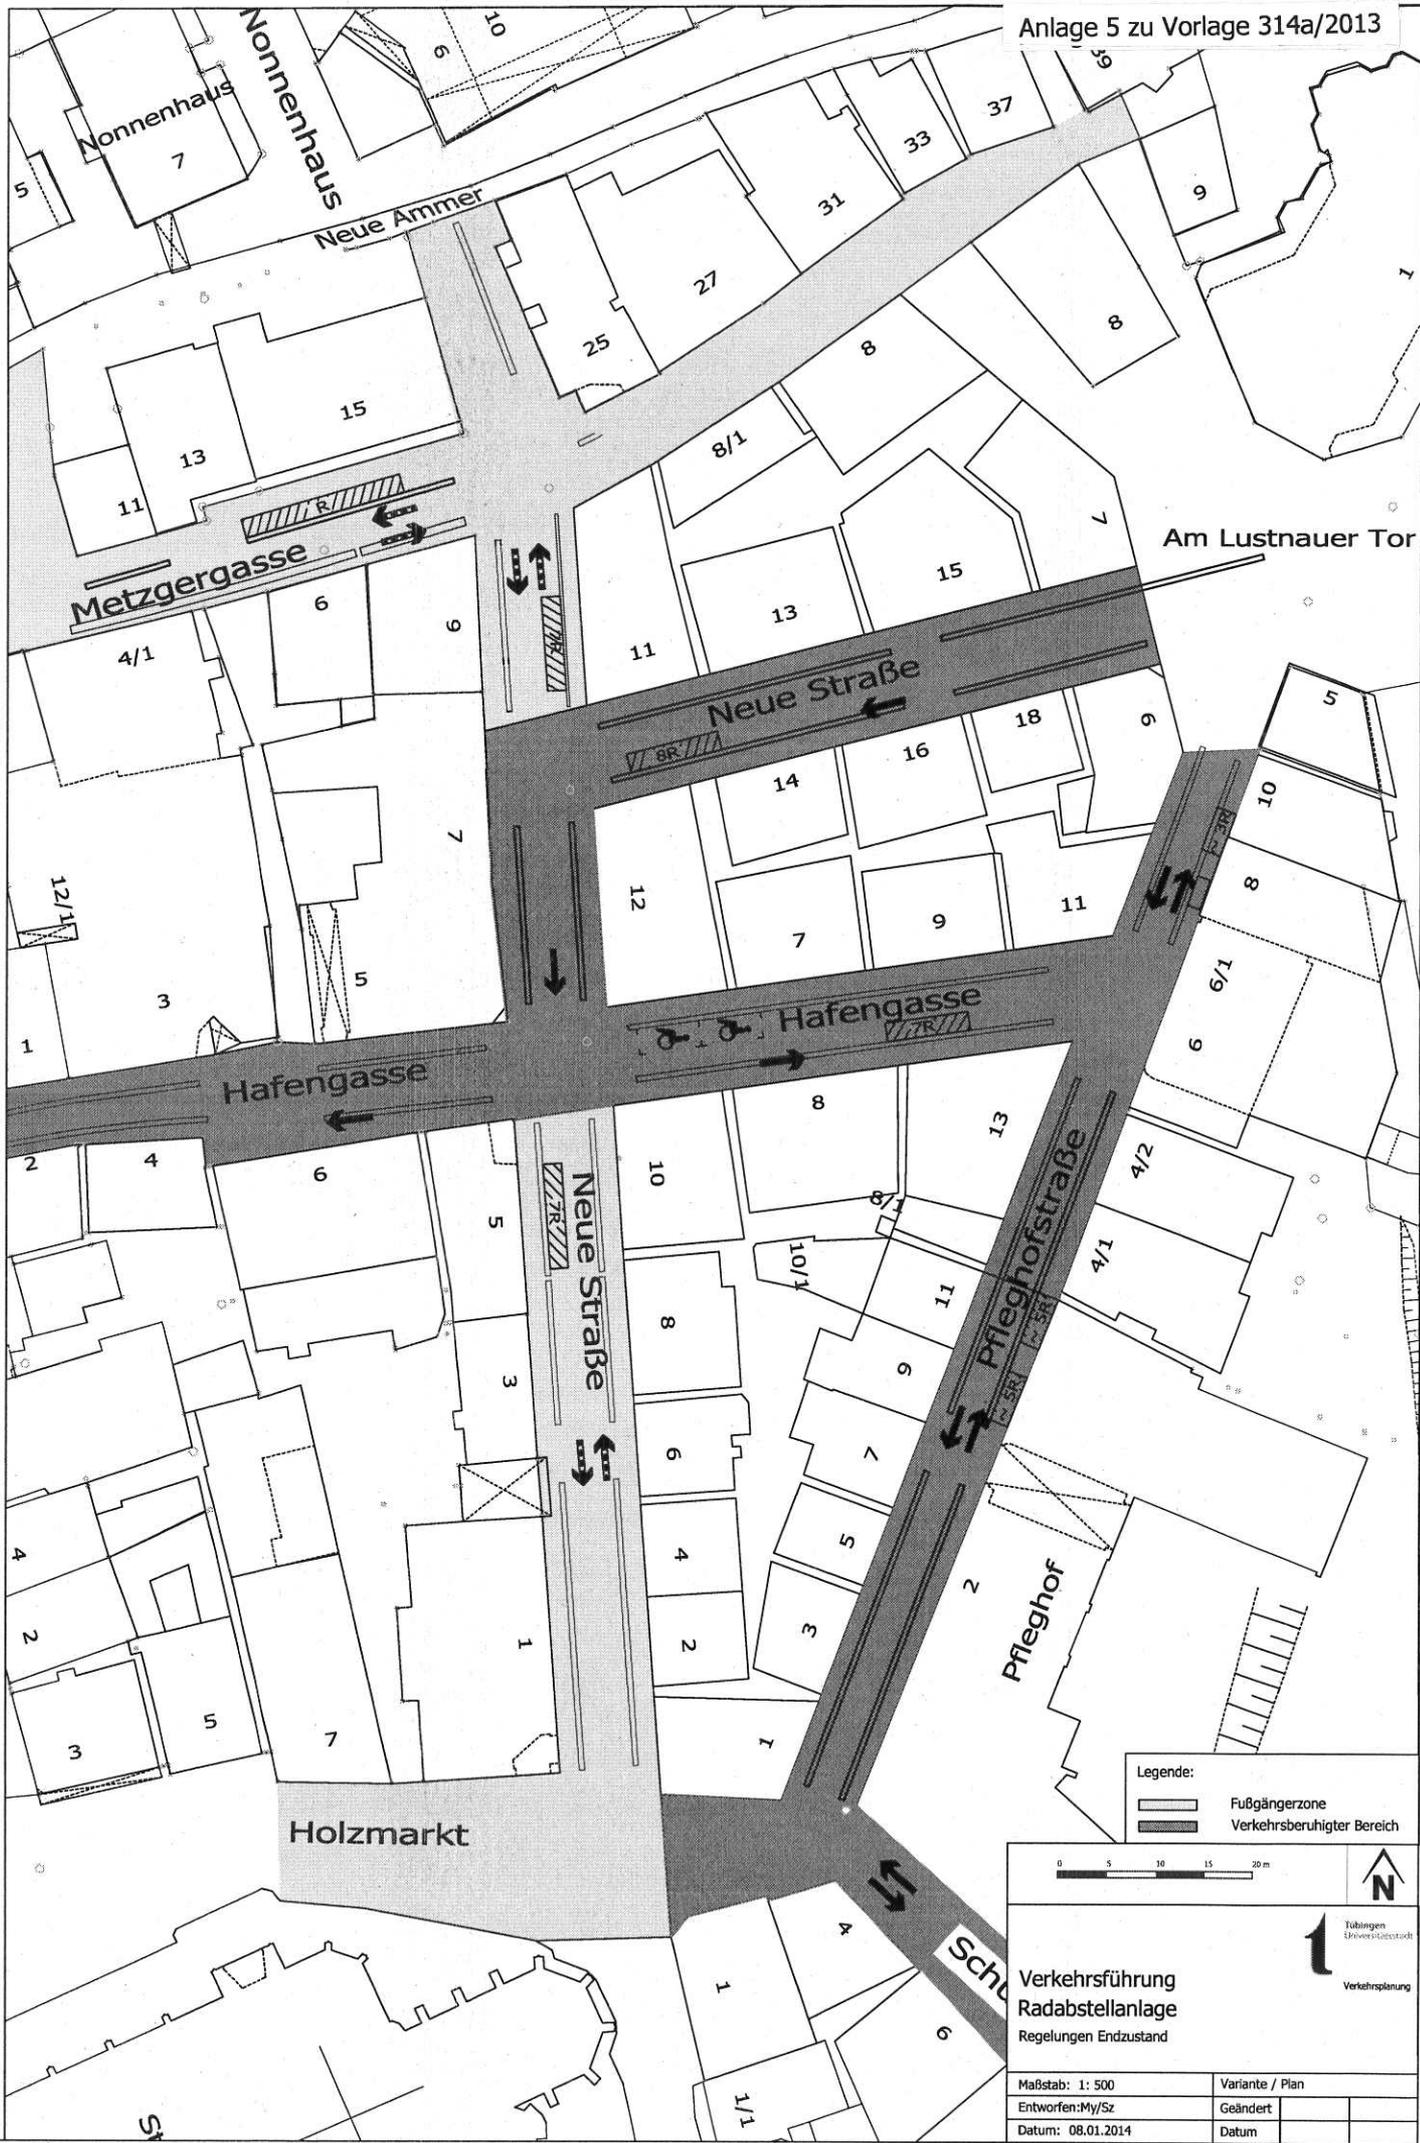

R:\AC-LandCAD\2013\Anlage 5 zu Vorlage 314a/2013.dwg

Legende:  
 Fußgängerzone  
 Verkehrsberuhigter Bereich

0 5 10 15 20 m

N

Tübingen  
Kreisverwaltungsreferat

**Verkehrsführung  
Radabstellanlage**  
Regelungen Endzustand

Maßstab: 1: 500	Variante / Plan
Entworfen: My/Sz	Geändert
Datum: 08.01.2014	Datum