


**ANLAGE 1
ZUR VORLAGE 103/2014**

- LEGENDE**
- Wände Bestand
 - Abbruch / Demontage
 - Neue Wand

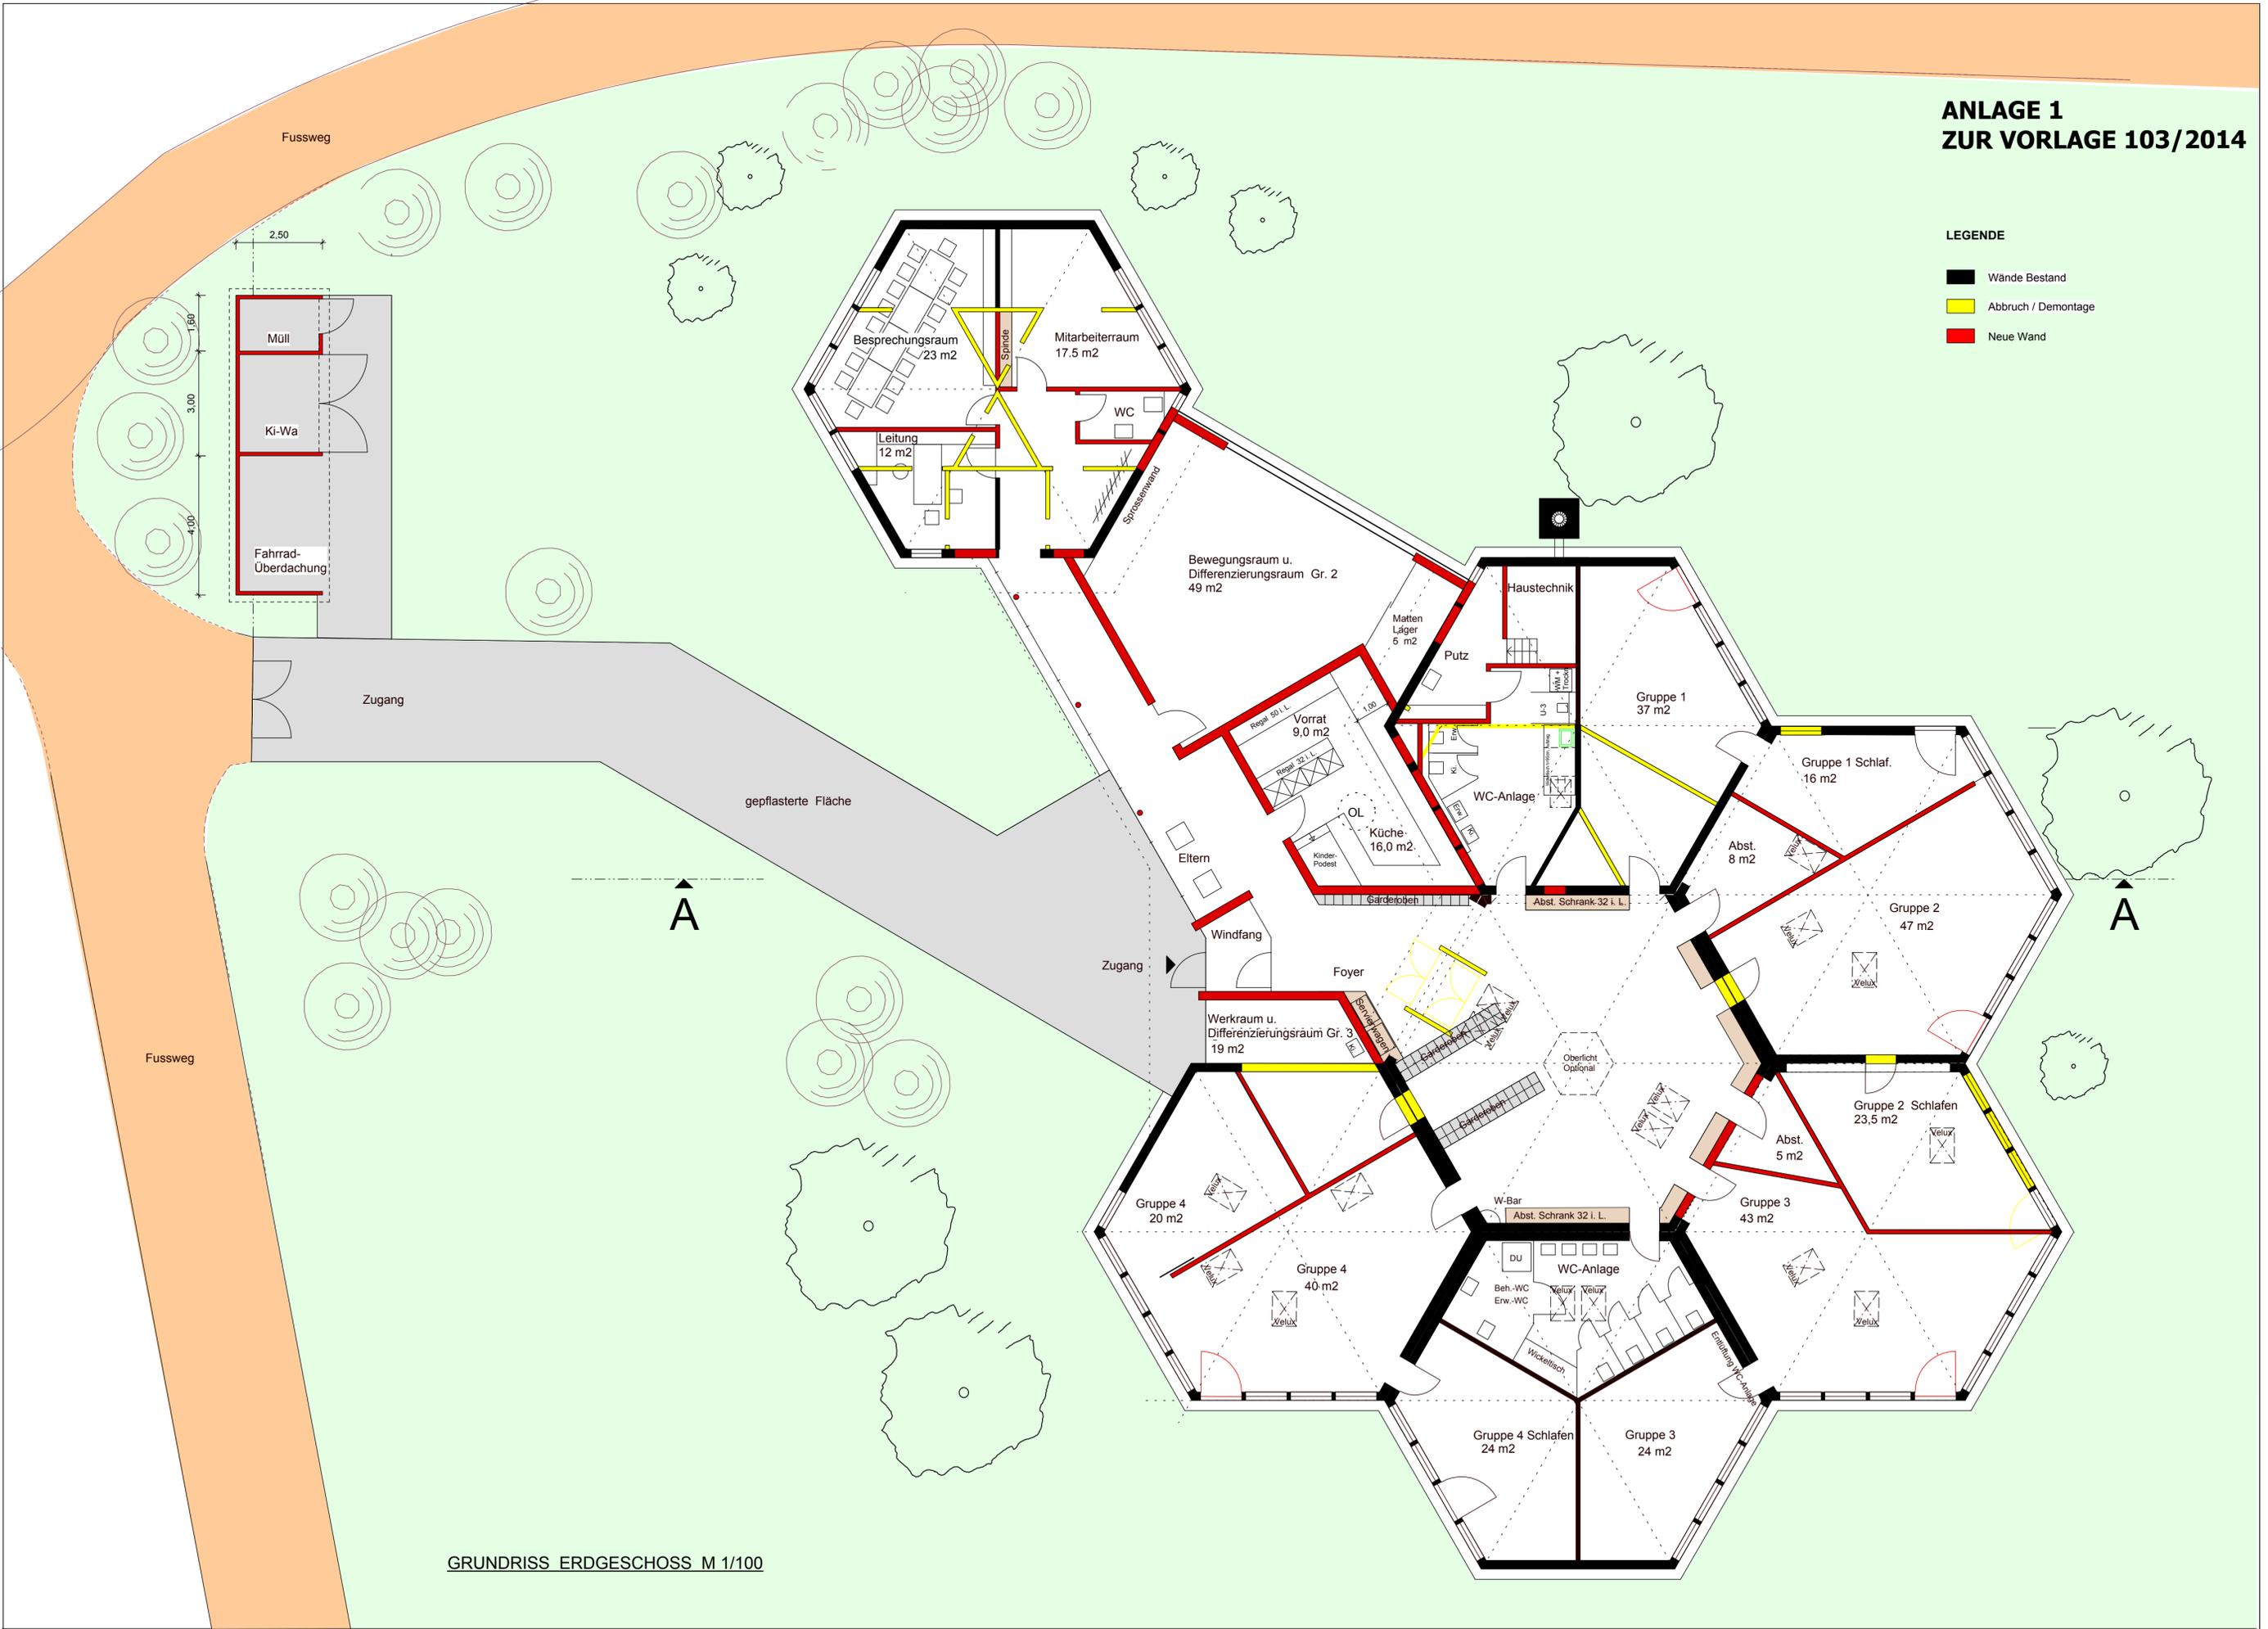

GRUNDRISS ERDGESCHOSS M 1/100