


Potenziale für Wohnen	
W 1	Omnibus Schnaith
W 2	Güterbahnhof
W 3	Westbahnhof-Schleifmühlweg
W 4	Beim Kupferhammer
W 5	Sindelfinger Straße – Süd II
W 6	Schwärzlocher Täle
W 7	Corrensstraße
W 8	Marienburger Str. / Eisenhutstraße
W 9	südl. Hechinger Eck
W 10	Ölmühle
W 11	Queck
W 12	Lustnauer Mühle
W 13	Weier
W 14	Hinter den Gärten/ Am Landgraben
W 15	Mittleres Gewand
W 17	Obere Kreuzäcker
W 18	Untere Roteschäcker
W 19	Grabenäcker/ Brünnelesäcker
W 20	Burgäcker
W 21	Jesinger Loch
W 22	Dörnle
W 23	Schaibles Halde
W 24	Entringer Straße
W 25	Hechinger Straße
W 28	Hinterwiese

Gestrichene bzw. nicht-aufgenommene Flächen	
W 16	Grabenäcker
W 29	Unteres Burgholz, Weststadt
	Erweiterung „Jesinger Loch“
	Erweiterung „Obere Kreuzäcker“

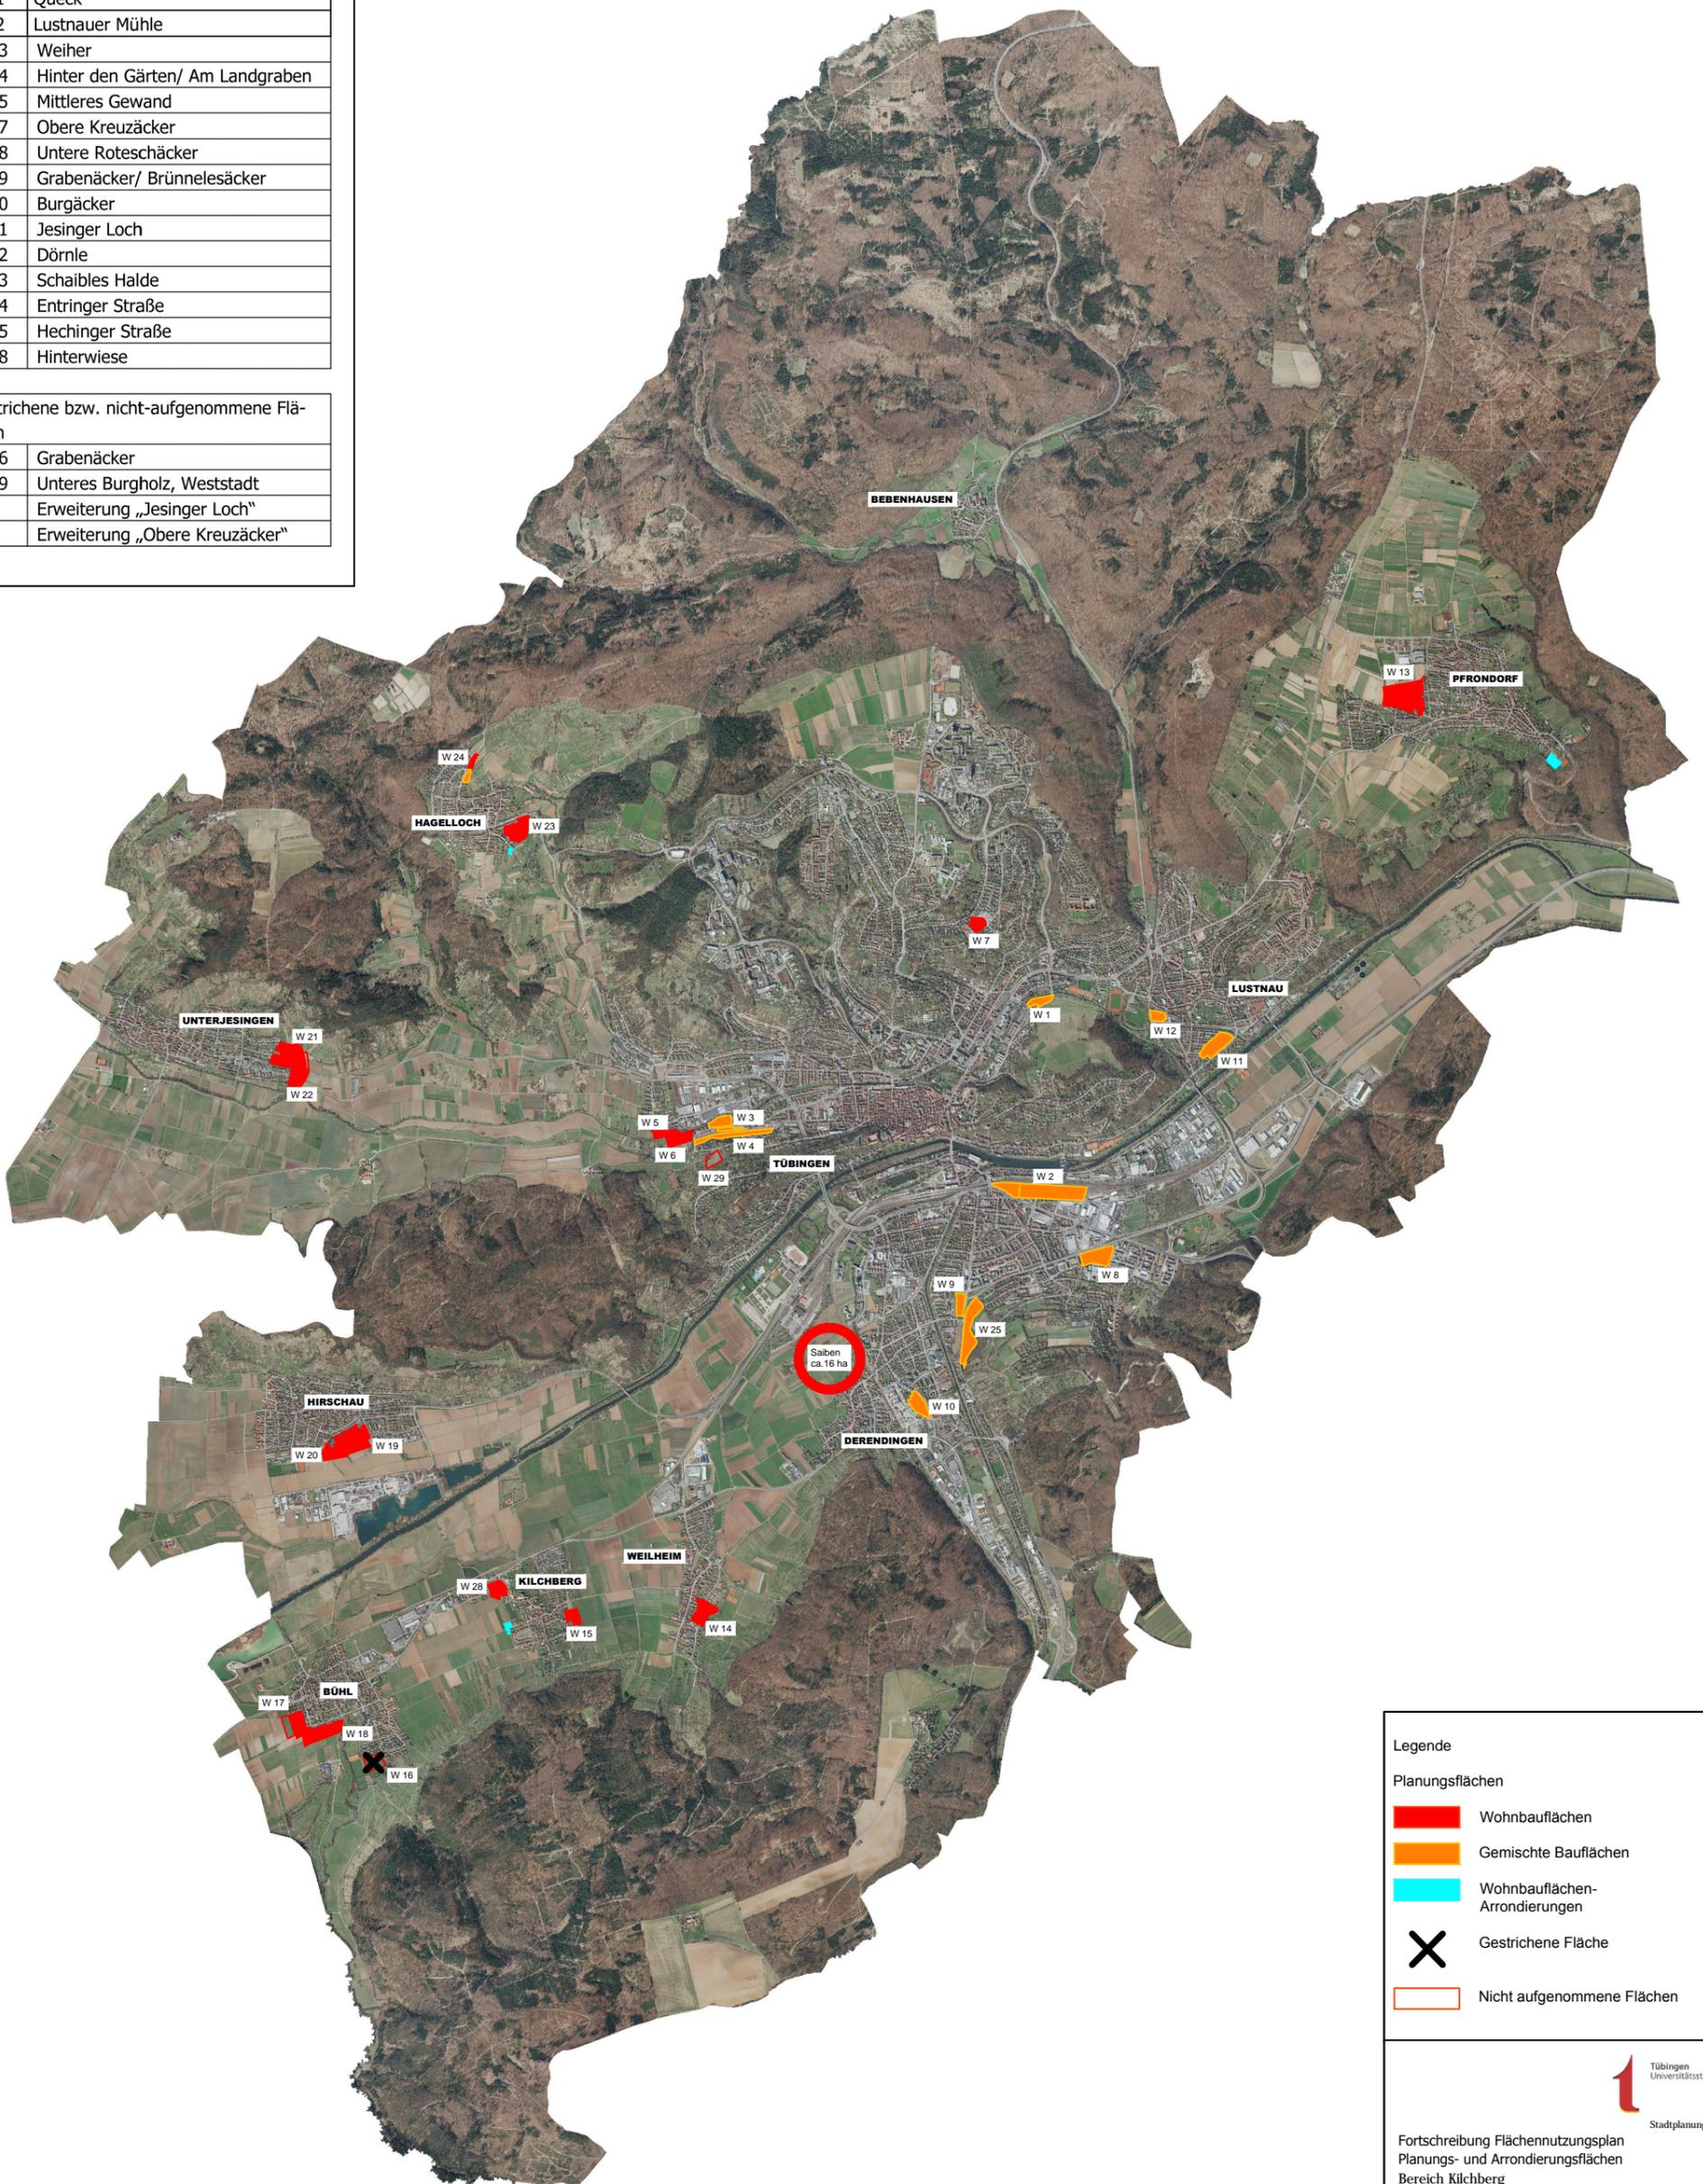

Legende	
■	Wohnbauflächen
■	Gemischte Bauflächen
■	Wohnbauflächen-Arrondierungen
✕	Gestrichene Fläche
	Nicht aufgenommene Flächen