



Regelquerschnitt zu Anlage 1
 reduz. Teilausbau / Deckensanierung

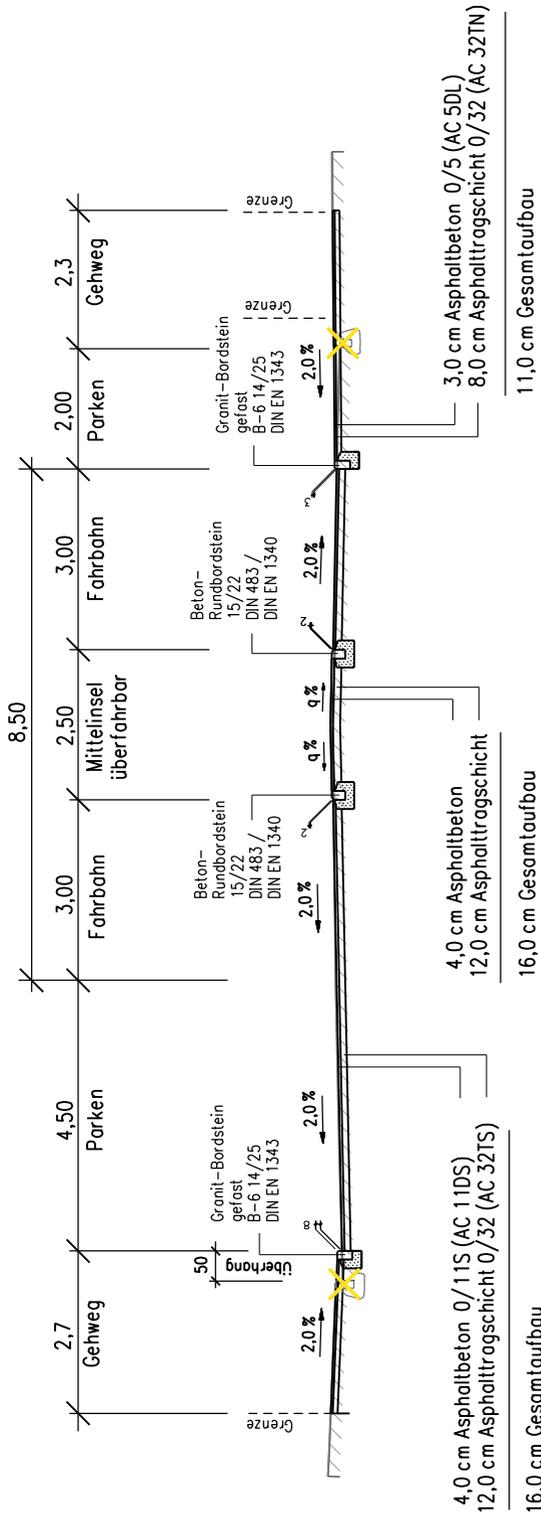

Regelquerschnitt zu Anlage 2
 Vollausbau

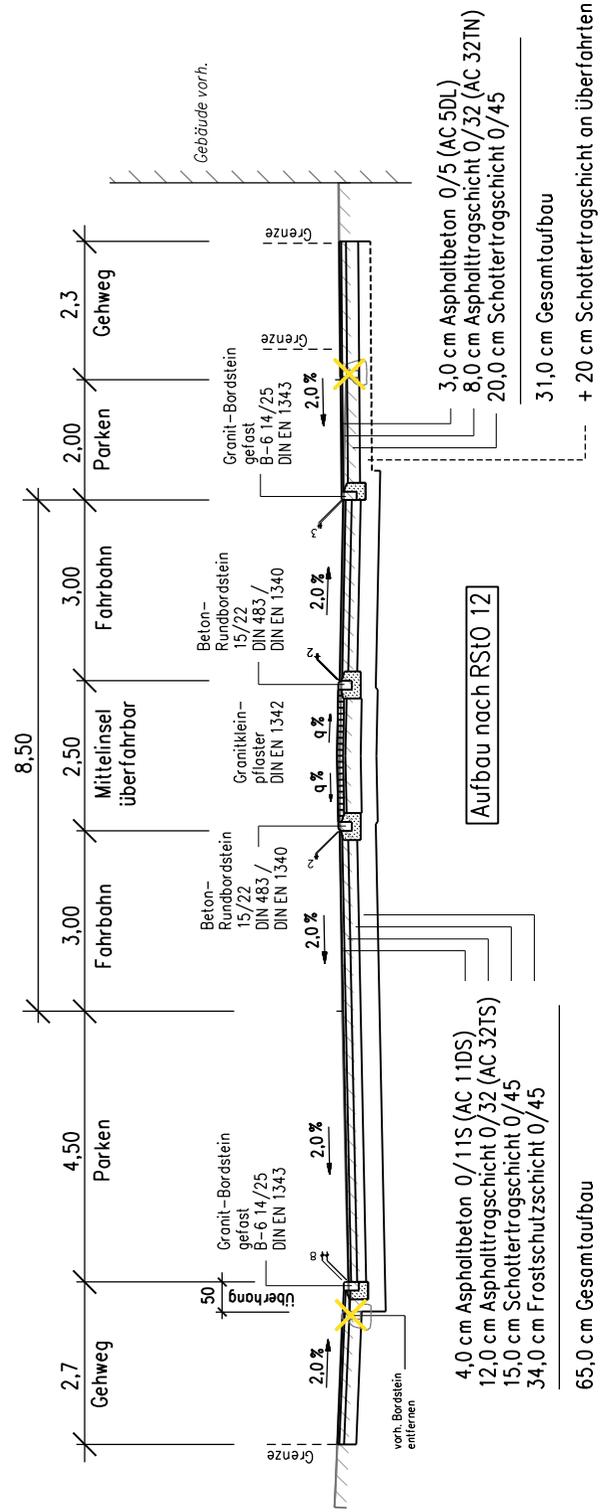

Straßenplanung
Herrenberger Straße
 Verkehrsberuhigter
 Geschäftsbereich

Tübingen
 Universitätsstadt
 Fachbereich
 Tiefbau

Planart: Regelquerschnitte	bearbeitet: Quime
Maßstab:	gezeichnet: Qui / Ma
Plan Nr.:	Datum: 14.08.2015

Datei: Herrenberger Str.\93\Vorlage\RQ_2015-08-14.sda