


Anlage 2 zur Vorlage 82a/2016

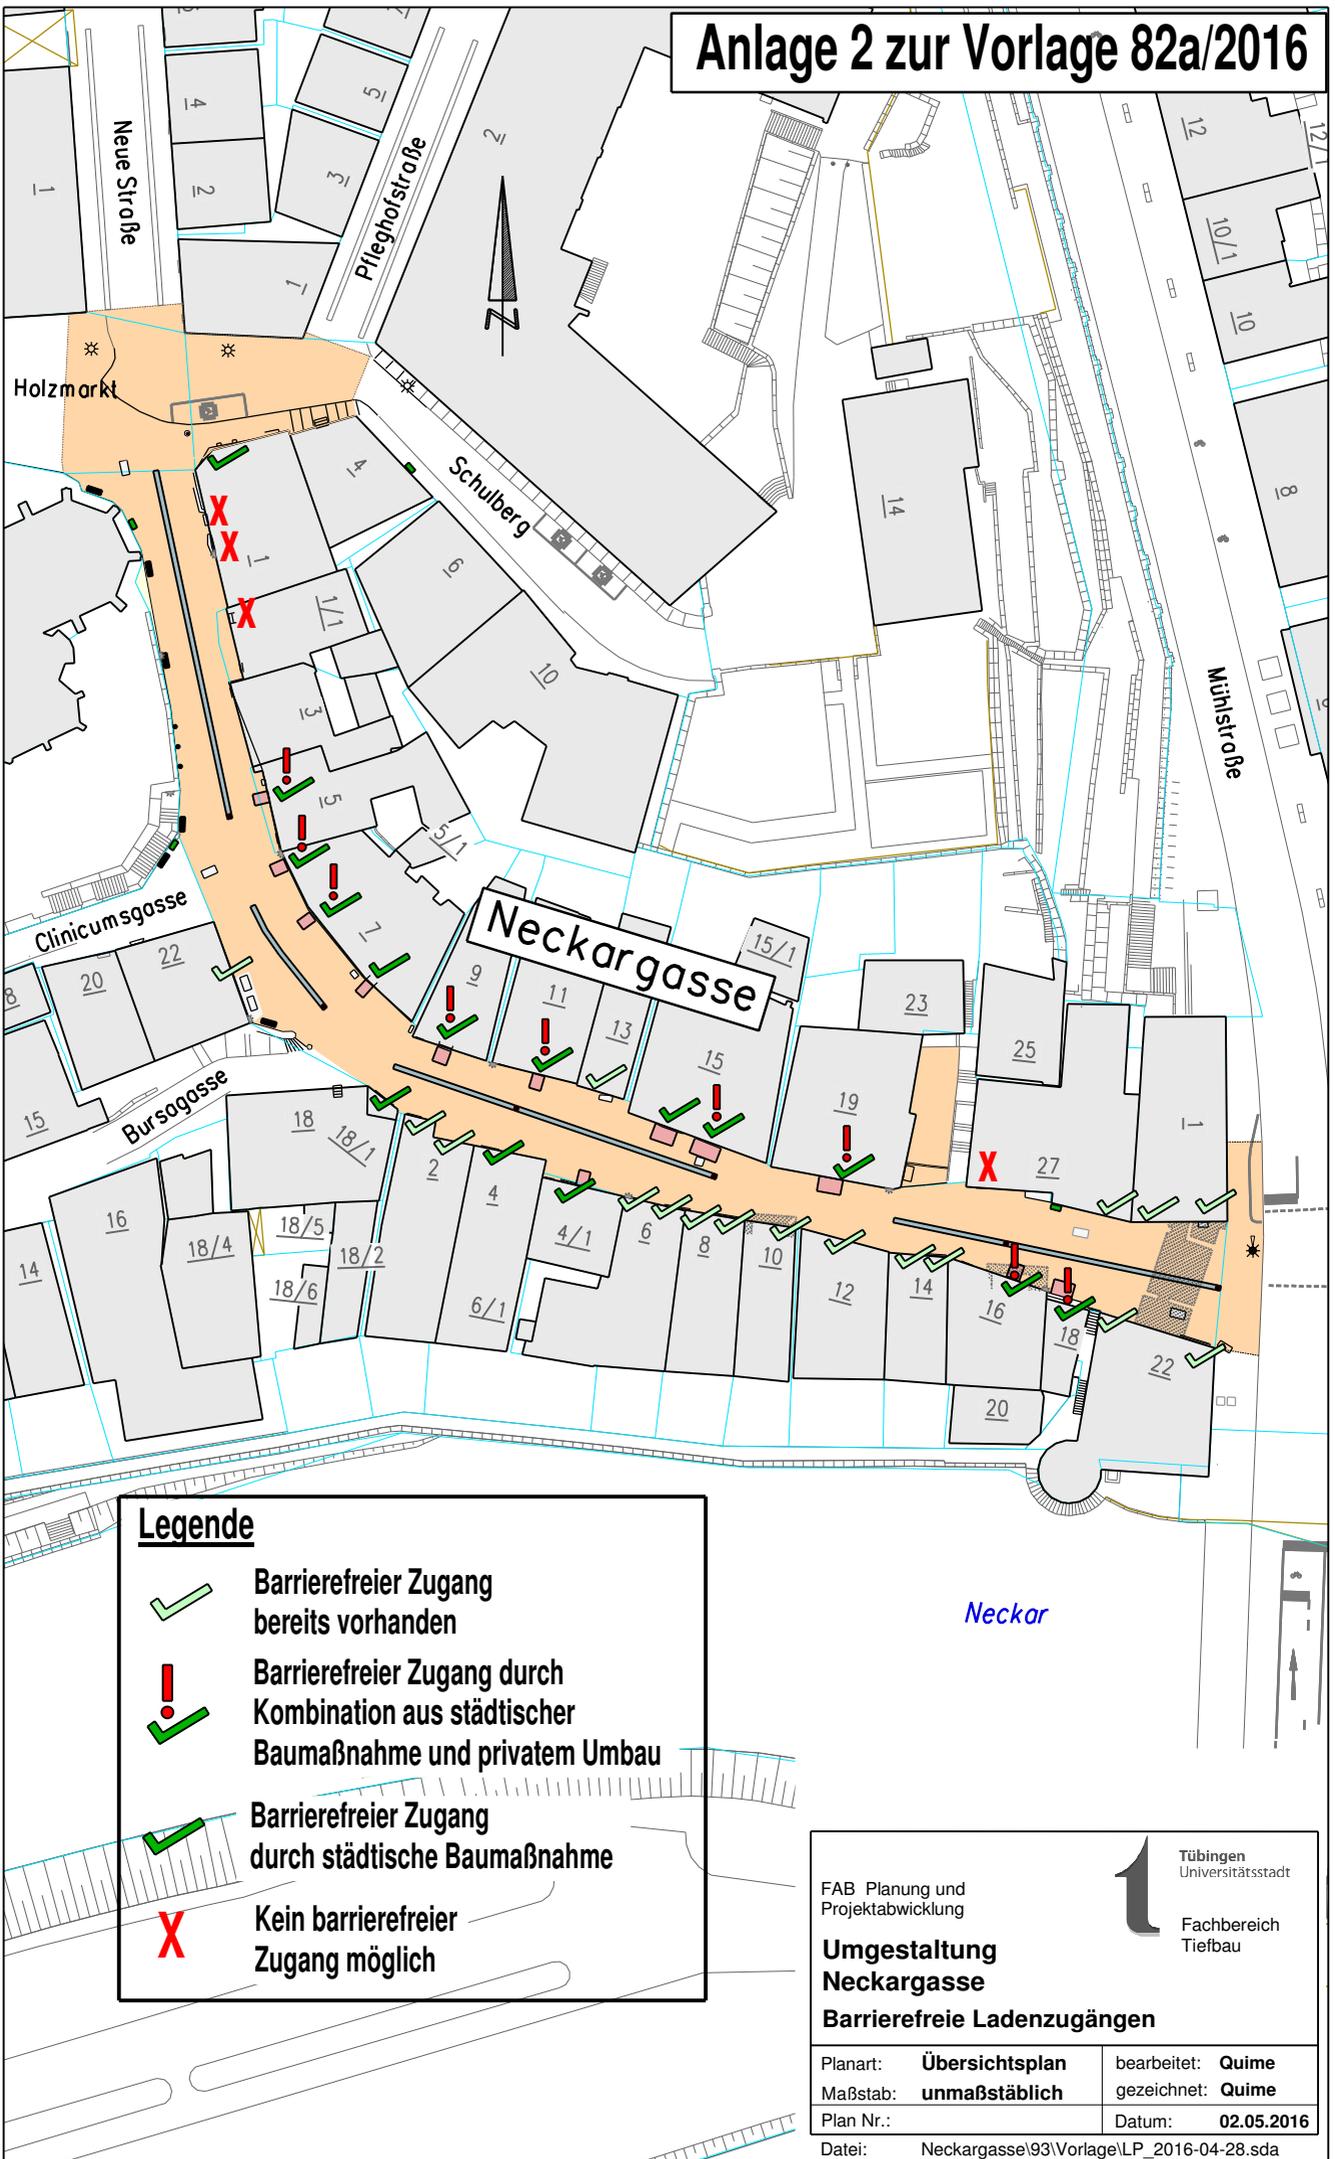

Legende

-  **Barrierefreier Zugang bereits vorhanden**
-  **Barrierefreier Zugang durch Kombination aus städtischer Baumaßnahme und privatem Umbau**
-  **Barrierefreier Zugang durch städtische Baumaßnahme**
-  **Kein barrierefreier Zugang möglich**

FAB Planung und Projektentwicklung

1 Tübingen Universitätsstadt

Fachbereich Tiefbau

Umgestaltung Neckargasse

Barrierefreie Ladenzugängen

Planart: Übersichtsplan	bearbeitet: Quime
Maßstab: unmaßstäblich	gezeichnet: Quime
Plan Nr.:	Datum: 02.05.2016

Datei: Neckargasse\93\Vorlage\LP_2016-04-28.sda