


Legende

- Kern Klinikum
- Saum Klinikum
- Peripherie Kliniknahe Nutzung
- Peripherie Sondernutzung
- Betrachtungsgebiet Erweiterungsflächen
- Bestand, Erhalt bis 2050
- Neuer Baustein


P Parken

V Versorgungszentrum

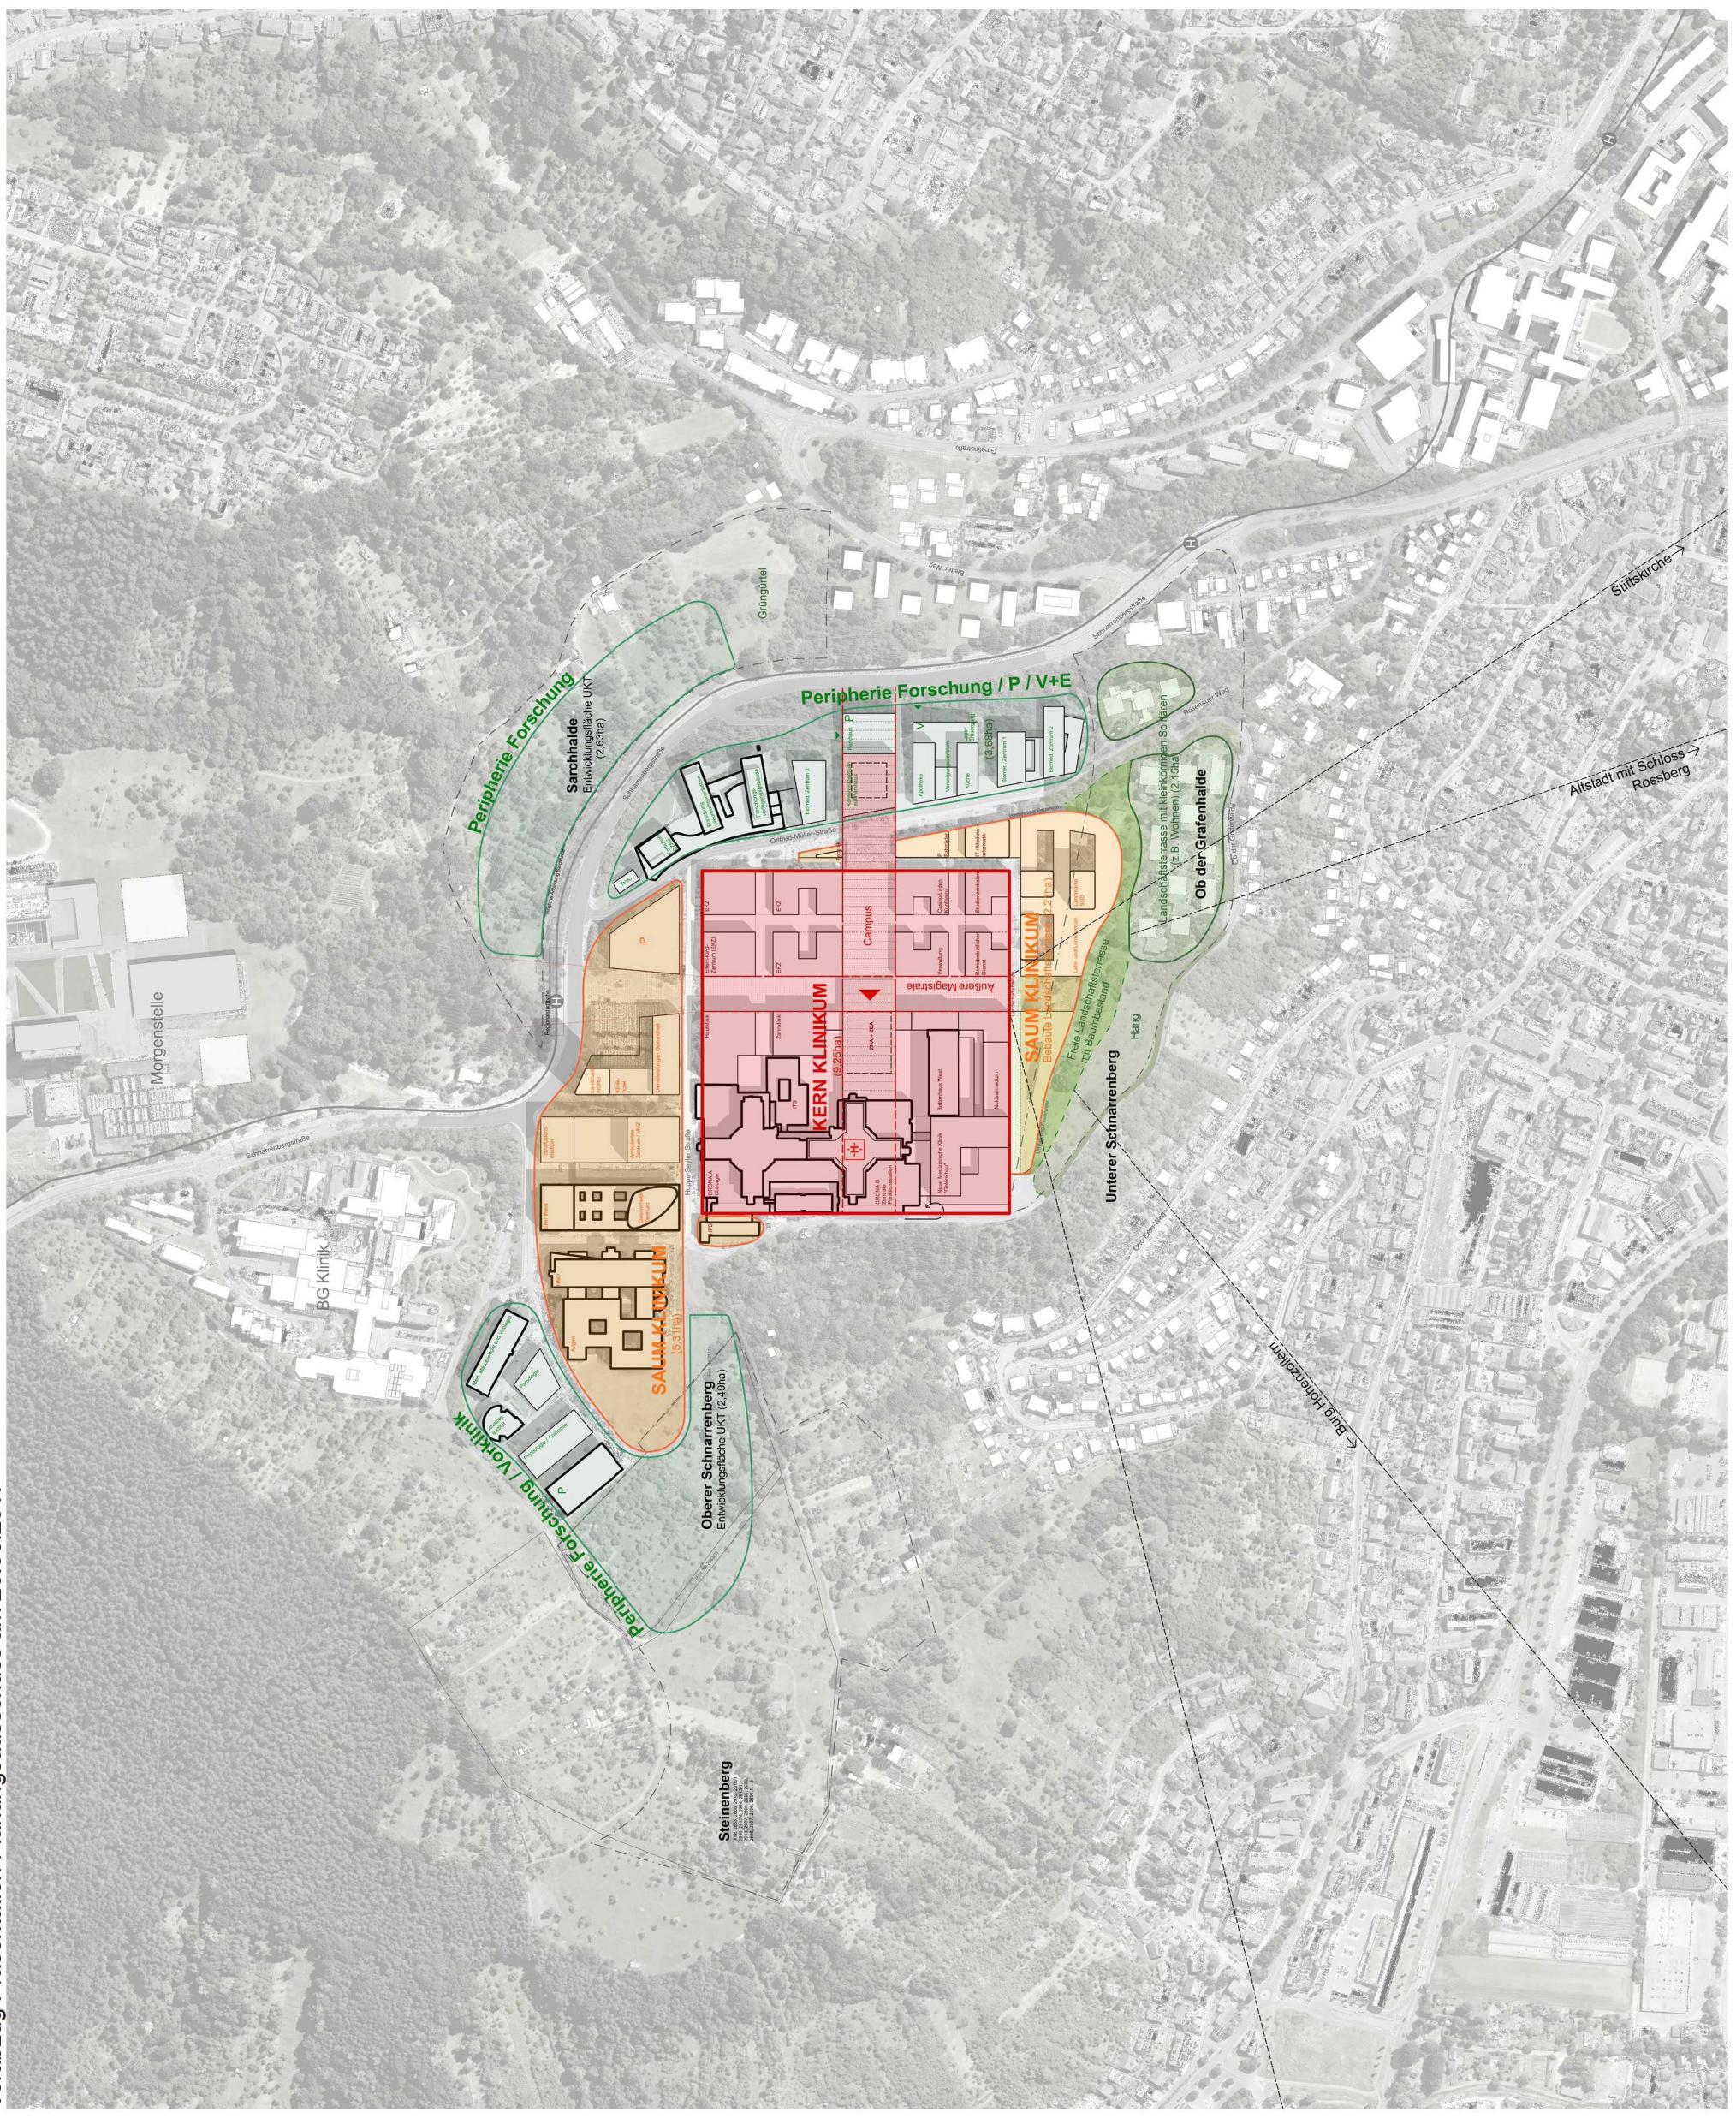

Legende

- Kern Klinikum
- gesetzter Baustein
- Bestandsgebäude
- neuer Baustein

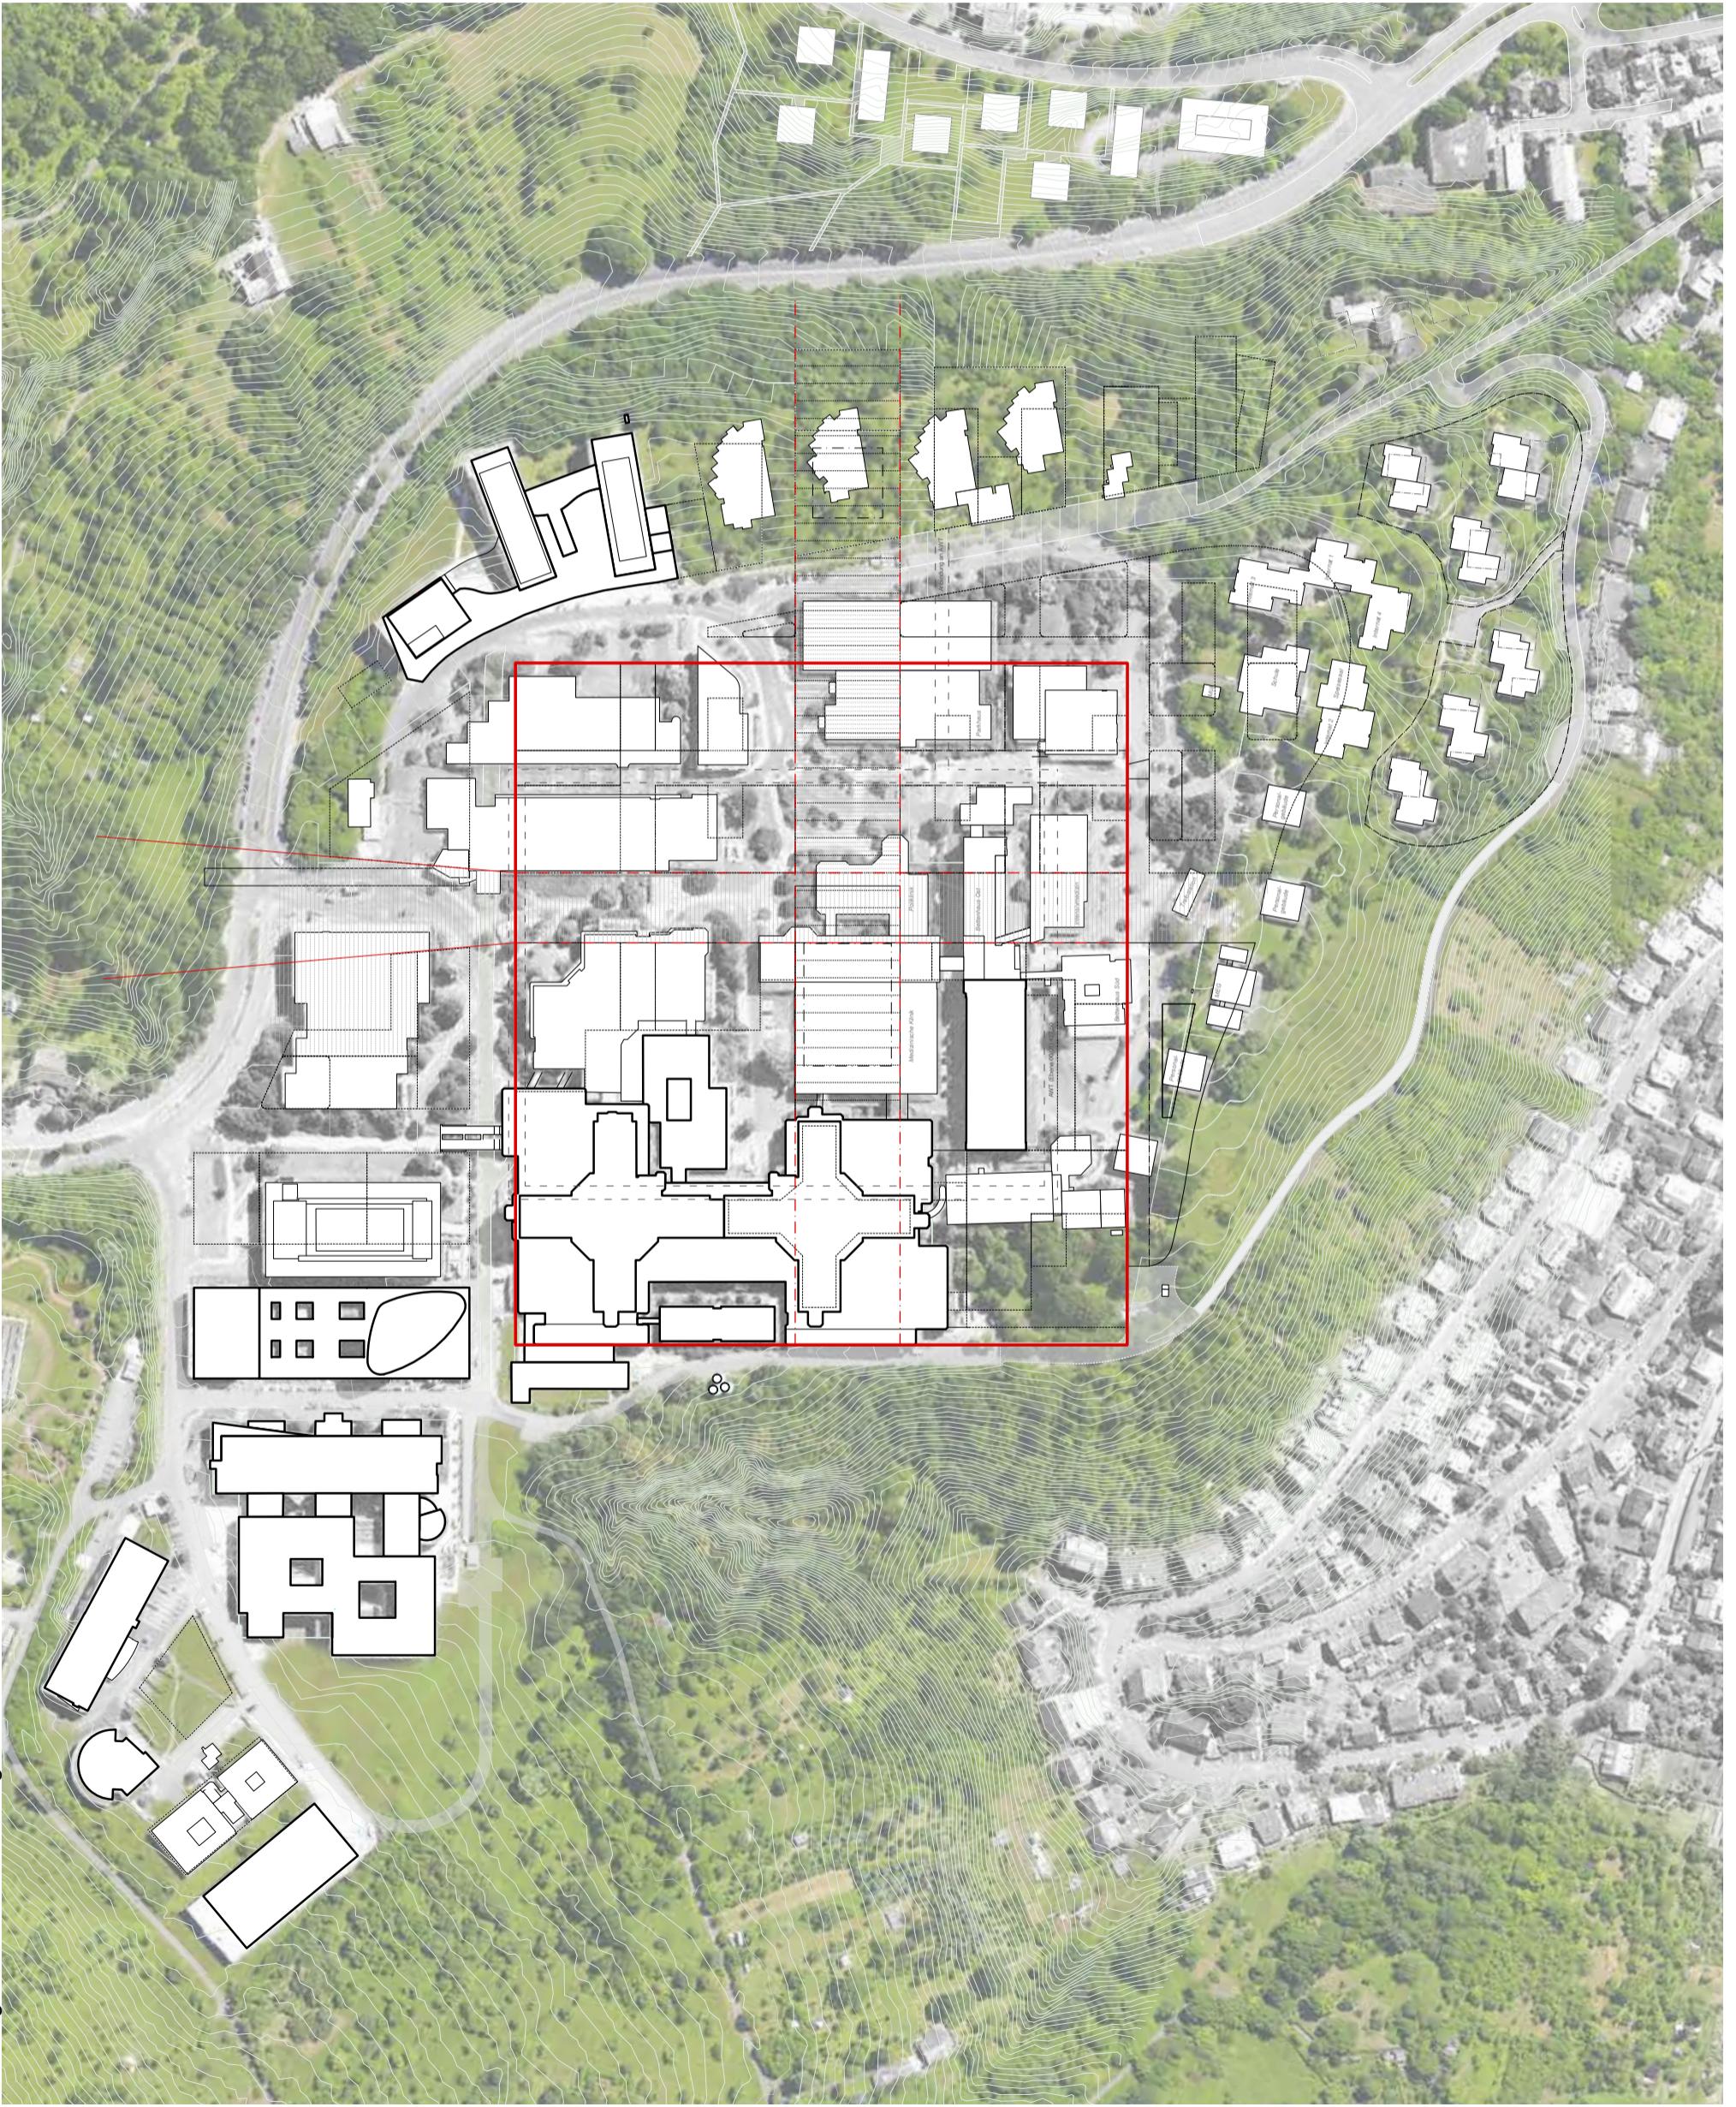

1

Legende

- Kern Klinikum
- gesetzter Baustein
- neuer Baustein
- Bestandsgebäude
- 429,00 Höhe Bestand
- 430,90 Höhe Entwurf
- H Haltestelle Bus / Shuttle

Geschoss Höhen im Kern auf Sockellebene E03 (+436,00) bezogen

