

## VORHABEN- UND ERSCHLIEßUNGSPLAN

**2.UG**


<b>BAUVORHABEN:</b> Wohn- und Geschäftshäuser Doblerstrasse 21 72074 Tübingen	<b>BAUHERR:</b> D21 GbR Doblerstraße 1 72074 Tübingen	<b>BAUHERR:</b> Emil Steidle GmbH & Co.KG Alte Krauchenwieser Str. 1 72488 Sigmaringen
--	--	---

**DANNER YILDIZ ARCHITEKTEN**

Doblerstraße 1 72074 Tübingen Fon: 07071 60598-10 Fax: 07071 60598-22 kontakt@dy-architekten.de

Gez.: AY	Zeichnung vom:	Druckdatum: <b>31.08.2017</b>
-------------	----------------	----------------------------------



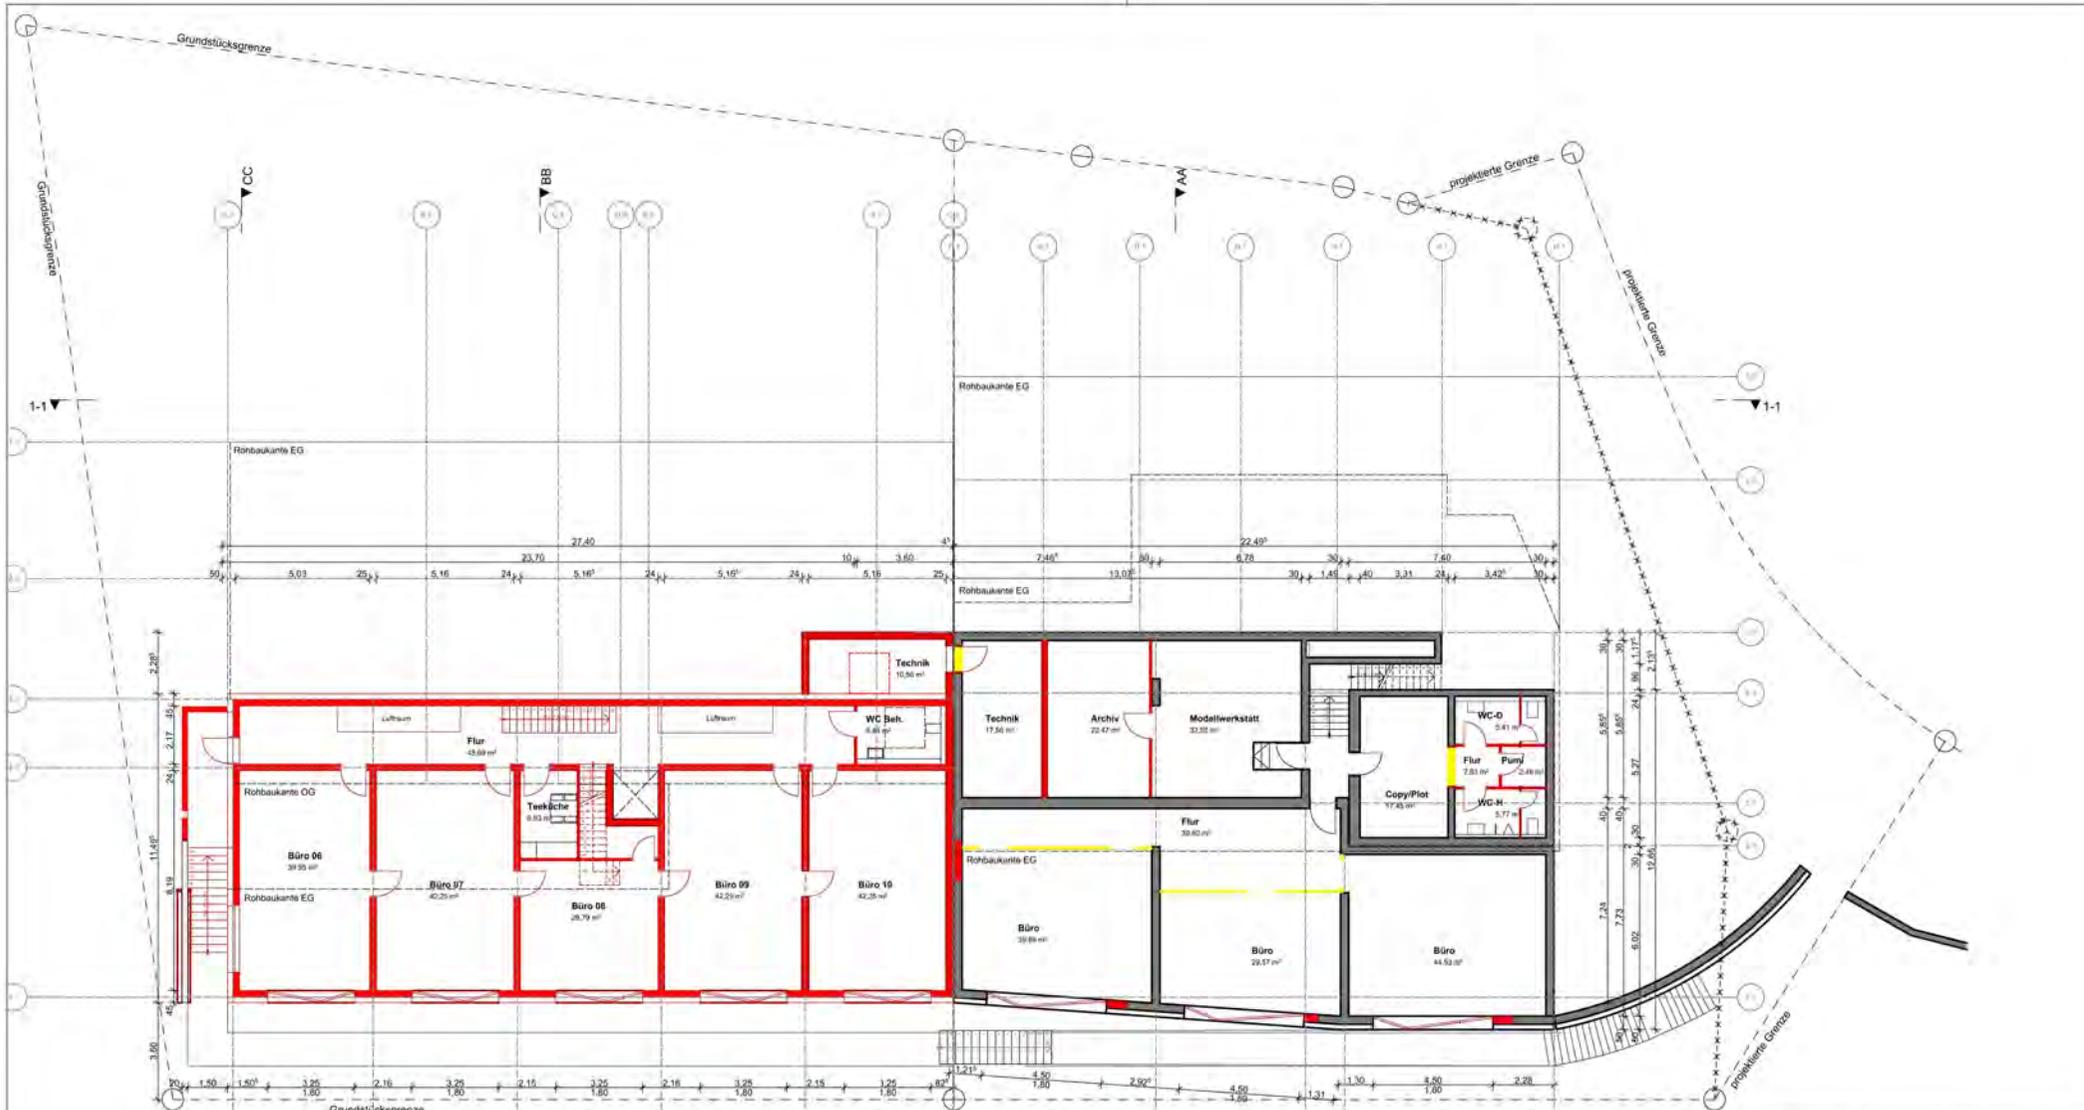

## VORHABEN- UND ERSCHLIEßUNGSPLAN

**UG**


<b>BAUVORHABEN:</b> Wohn- und Geschäftshäuser Doblerstrasse 21 72074 Tübingen	<b>BAUHERR:</b> D21 GbR Doblerstraße 1 72074 Tübingen	<b>BAUHERR:</b> Emil Steidle GmbH & Co.KG Alte Krauchenwieser Str. 1 72488 Sigmaringen
--	--	---

**DANNER YILDIZ ARCHITEKTEN**

Doblerstraße 1 72074 Tübingen Fon: 07071 60598-10 Fax: 07071 60598-22 kontakt@dy-architekten.de

Gez.: AY	Zeichnung vom:	Druckdatum: <b>31.08.2017</b>
-------------	----------------	----------------------------------



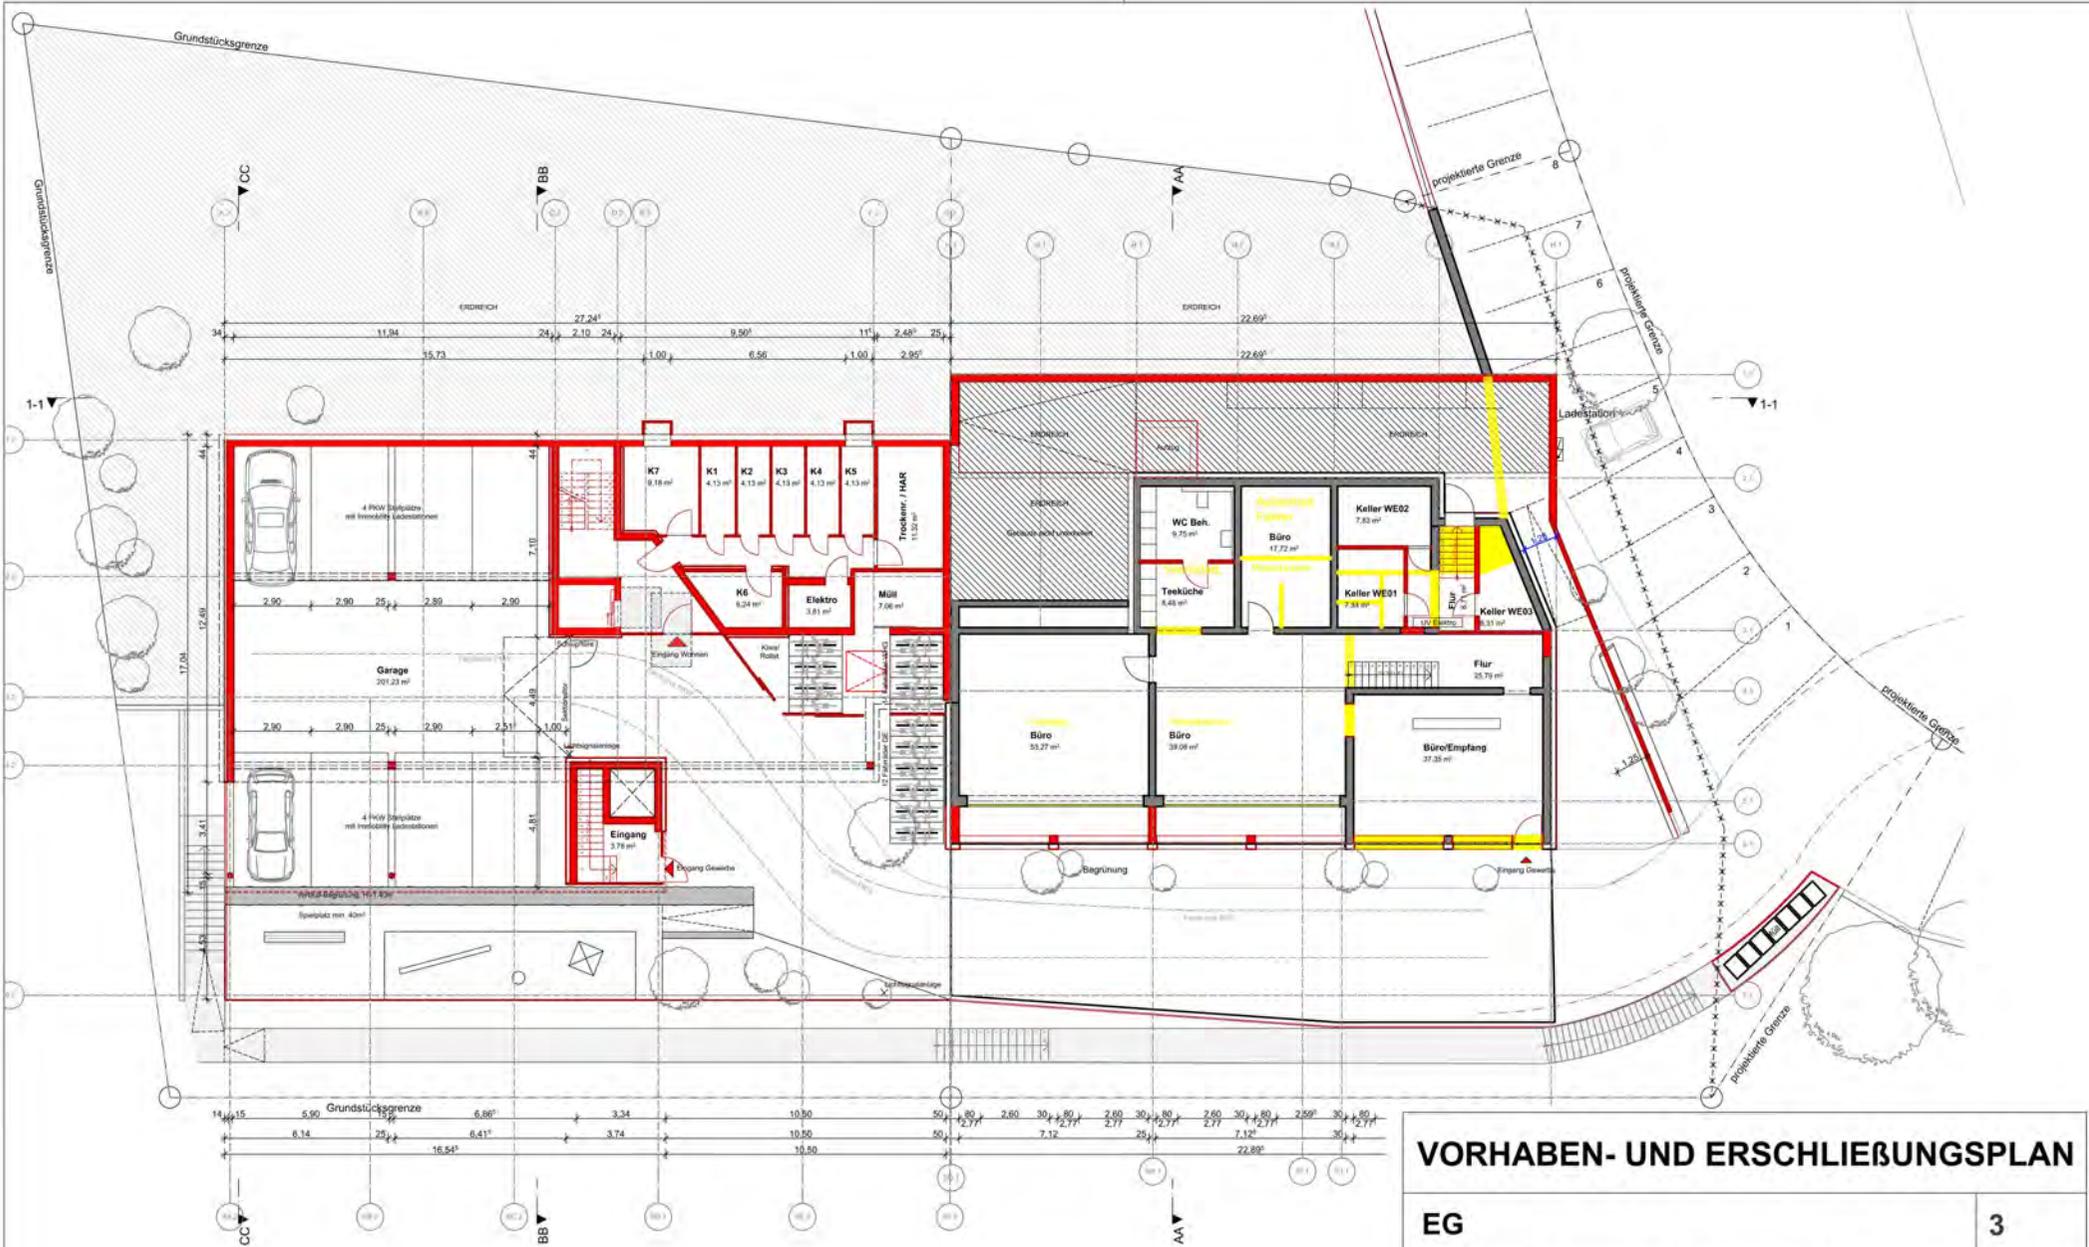

## VORHABEN- UND ERSCHLIEßUNGSPLAN

EG

3

**BAUVORHABEN:**  
Wohn- und Geschäftshäuser  
Doblerstrasse 21  
72074 Tübingen

**BAUHERR:**  
D21 GbR  
Doblerstraße 1  
72074 Tübingen

**BAUHERR:**  
Emil Steidle GmbH & Co.KG  
Alte Krauchenwieser Str. 1  
72488 Sigmaringen

**DANNER YILDIZ ARCHITEKTEN**


Doblerstraße 1 72074 Tübingen Fon: 07071 60598-10 Fax: 07071 60598-22 kontakt@dy-architekten.de

Gez.:  
AY

Zeichnung vom:

Druckdatum:  
31.08.2017



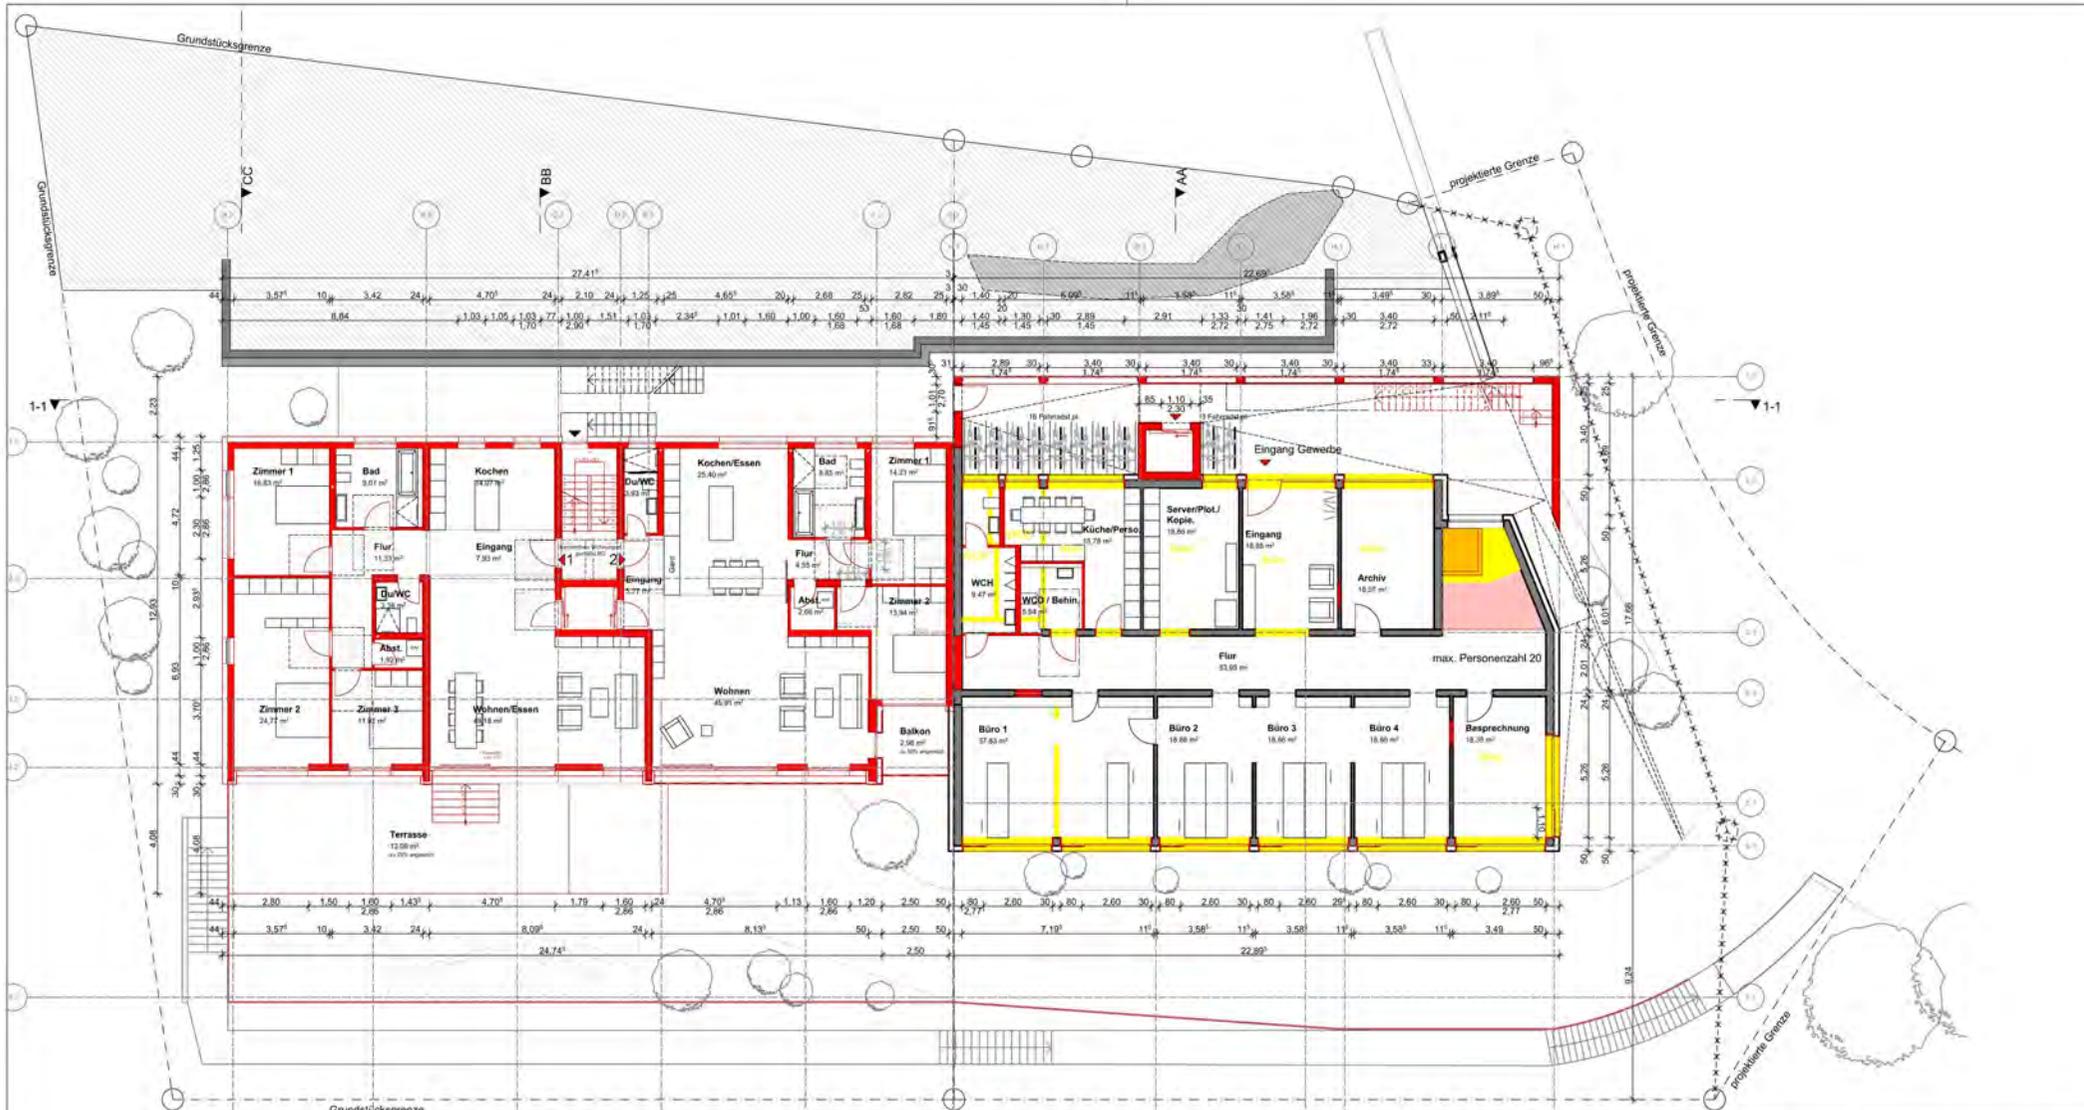

# VORHABEN- UND ERSCHLIEßUNGSPLAN

**1.0G** **4**


<b>BAUVORHABEN:</b> Wohn- und Geschäftshäuser Doblerstrasse 21 72074 Tübingen	<b>BAUHERR:</b> D21 GbR Doblerstraße 1 72074 Tübingen	<b>BAUHERR:</b> Emil Steidle GmbH & Co.KG Alte Krauchenwieser Str. 1 72488 Sigmaringen
--	--	---

## DANNER YILDIZ ARCHITEKTEN

Doblerstraße 1 72074 Tübingen Fon: 07071 60598-10 Fax: 07071 60598-22 kontakt@dy-architekten.de

Gez.: AY	Zeichnung vom:	Druckdatum: 31.08.2017
-------------	----------------	---------------------------



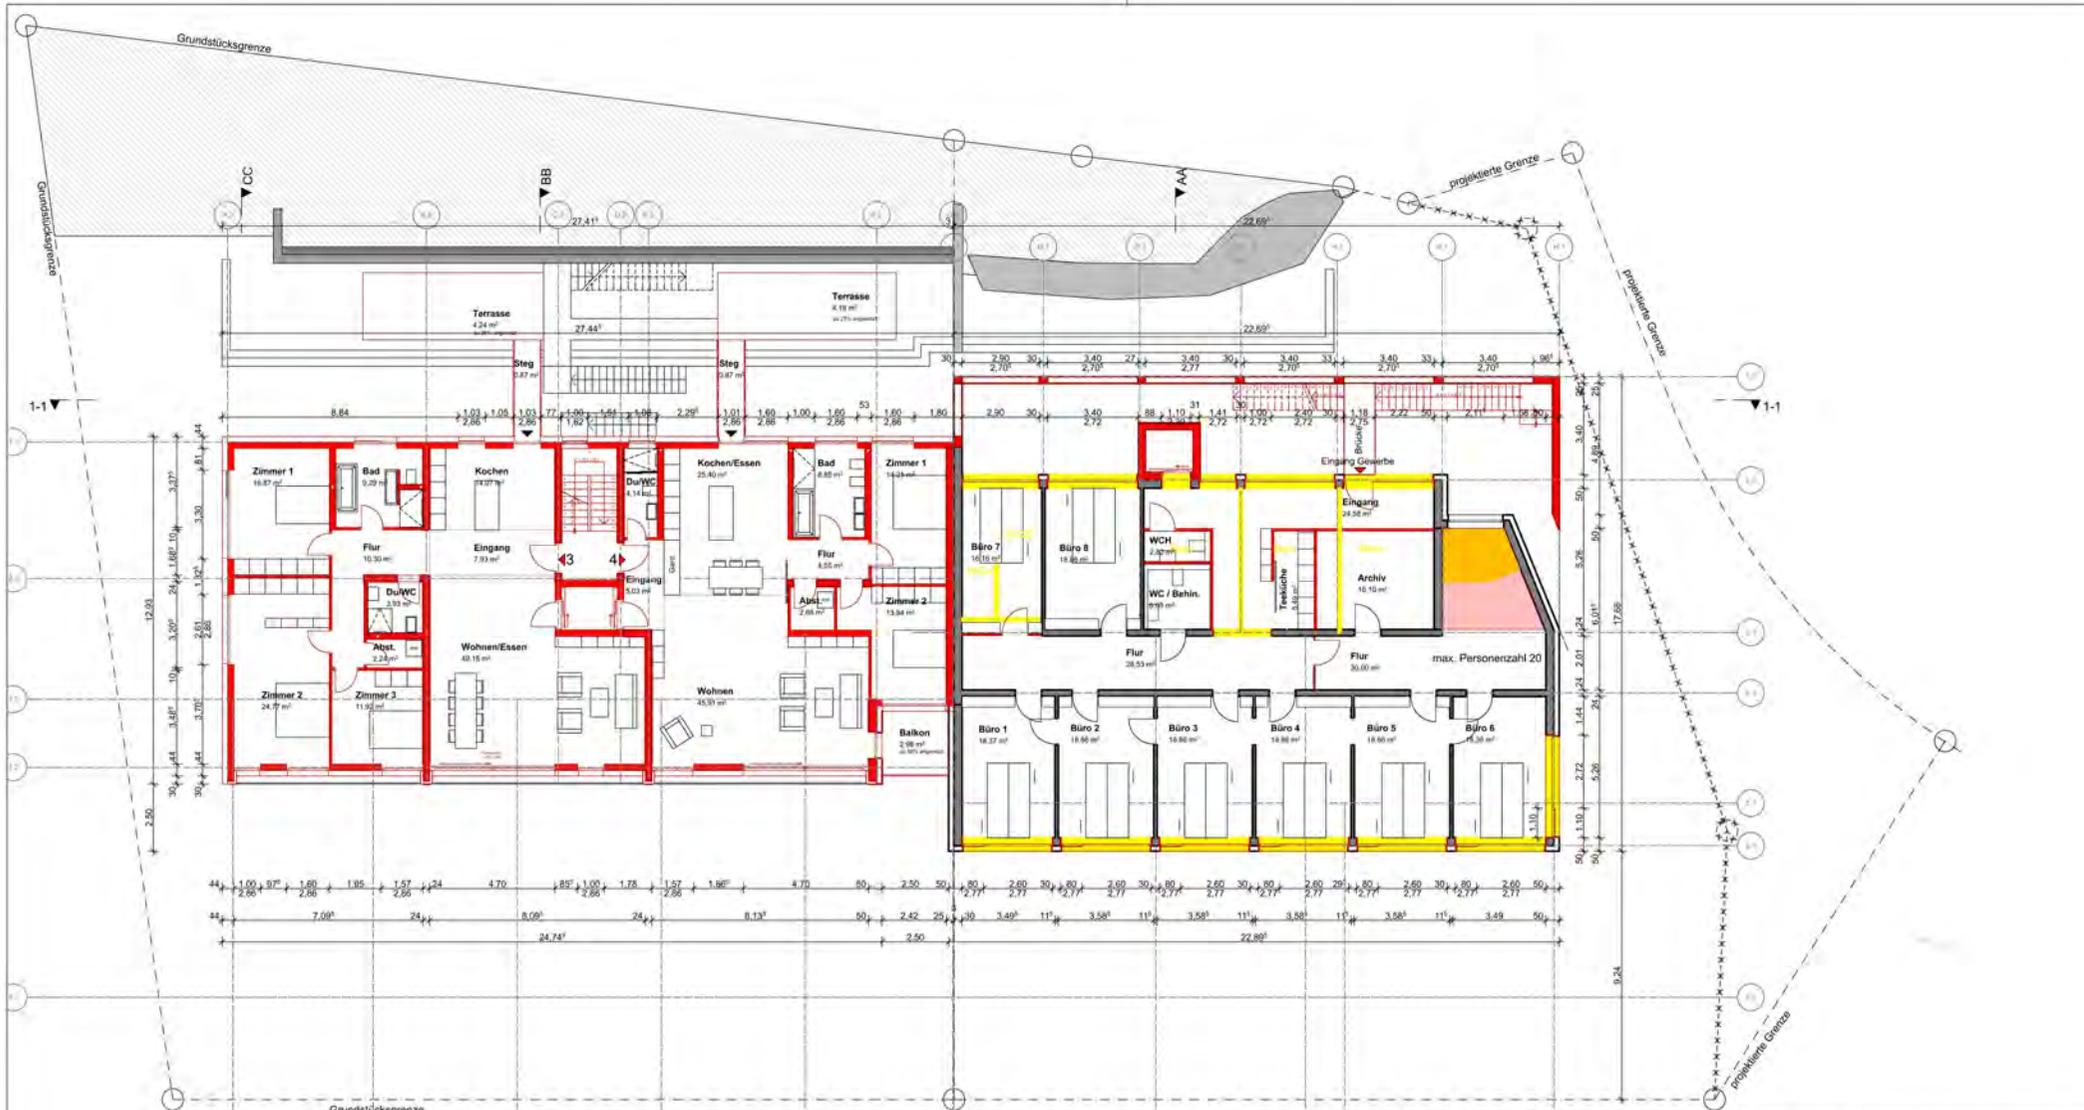

## VORHABEN- UND ERSCHLIEßUNGSPLAN

**2.OG** **5**


<b>BAUVORHABEN:</b> Wohn- und Geschäftshäuser Doblerstrasse 21 72074 Tübingen	<b>BAUHERR:</b> D21 GbR Doblerstraße 1 72074 Tübingen	<b>BAUHERR:</b> Emil Steidle GmbH & Co.KG Alte Krauchenwieser Str. 1 72488 Sigmaringen
--	--	---

### DANNER YILDIZ ARCHITEKTEN

Doblerstraße 1 72074 Tübingen Fon: 07071 60598-10 Fax: 07071 60598-22 kontakt@dy-architekten.de

Gez.: AY	Zeichnung vom:	Druckdatum: <b>31.08.2017</b>
-------------	----------------	----------------------------------



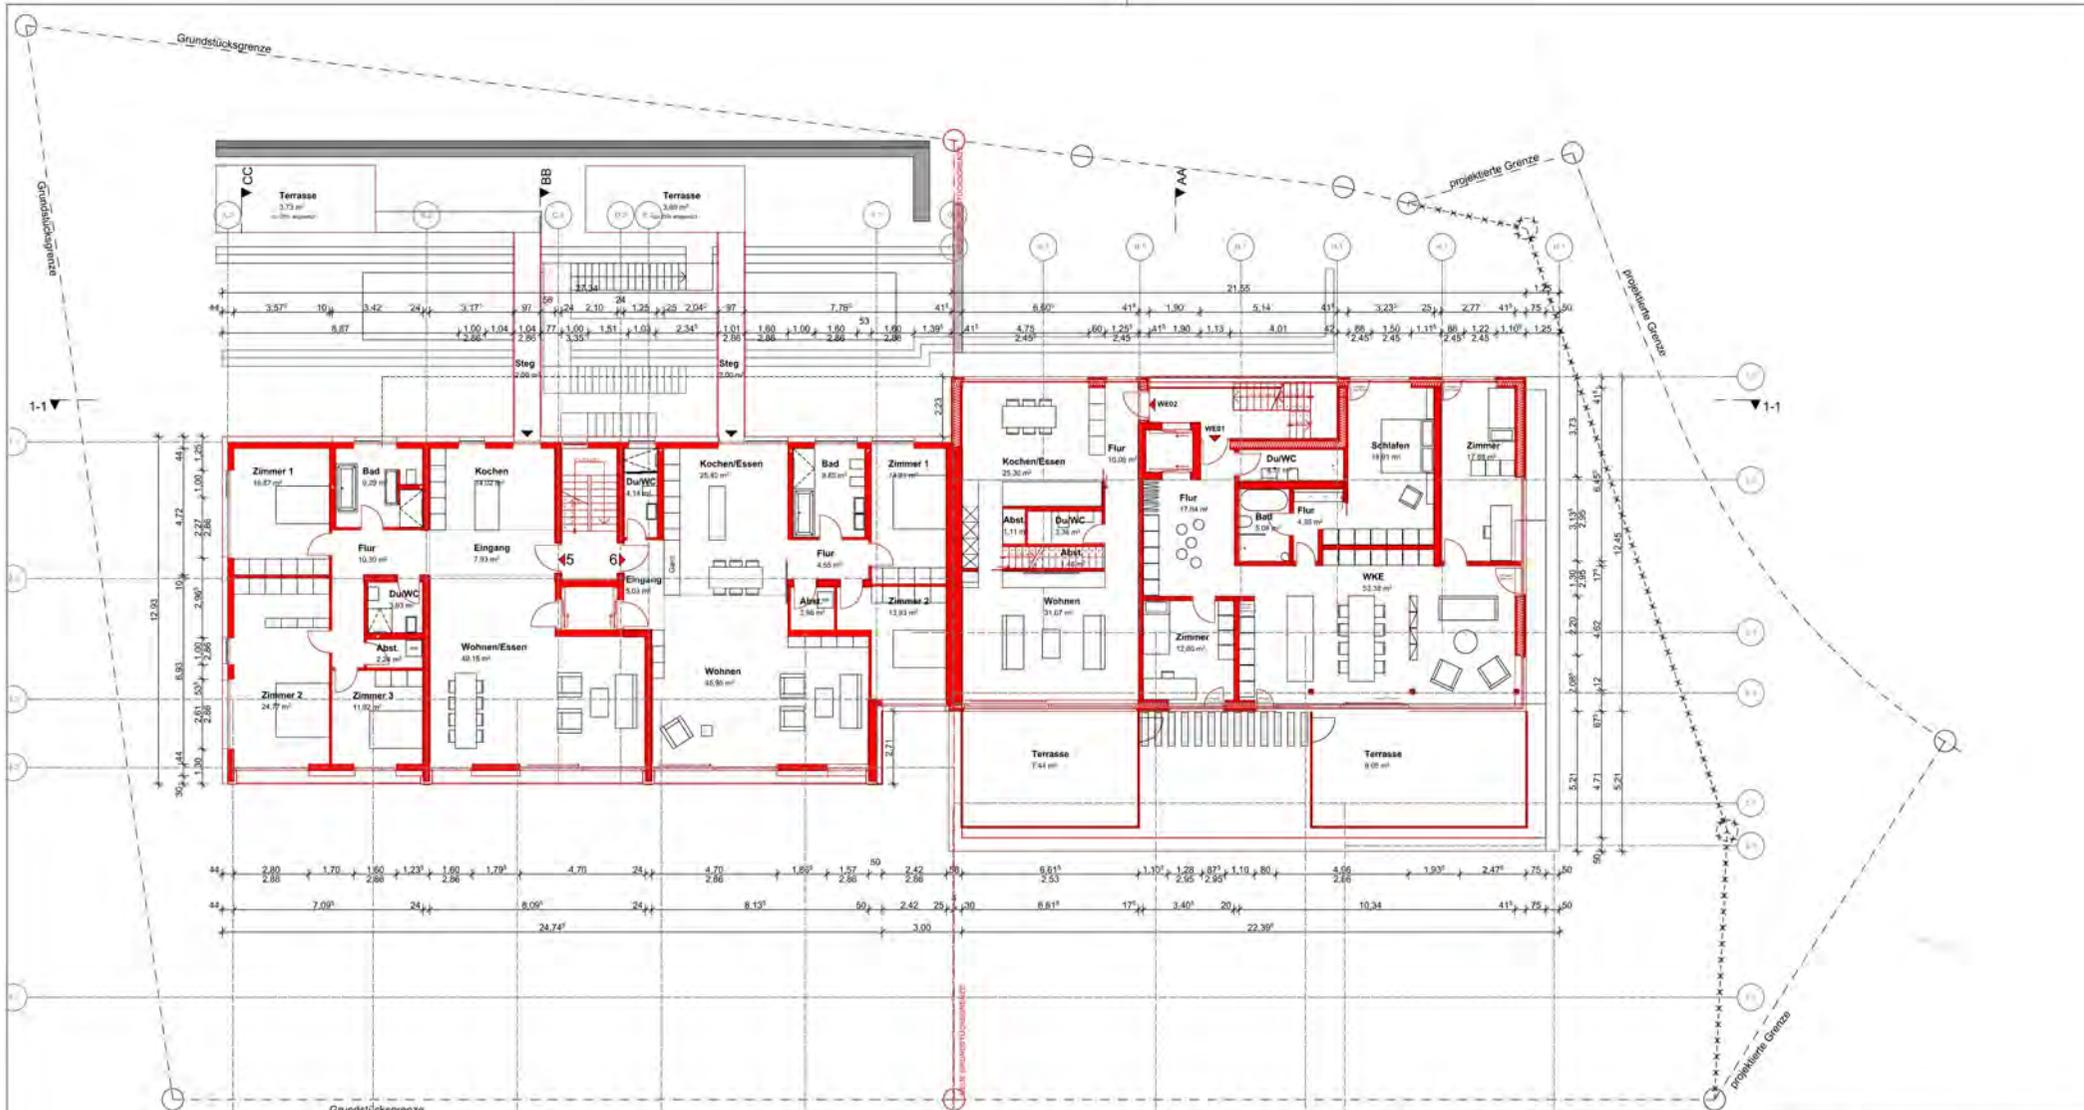

## VORHABEN- UND ERSCHLIEßUNGSPLAN

**3.OG** **6**


<b>BAUVORHABEN:</b> Wohn- und Geschäftshäuser Doblerstrasse 21 72074 Tübingen	<b>BAUHERR:</b> D21 GbR Doblerstraße 1 72074 Tübingen	<b>BAUHERR:</b> Emil Steidle GmbH & Co.KG Alte Krauchenwieser Str. 1 72488 Sigmaringen
--	--	---

### DANNER YILDIZ ARCHITEKTEN

Doblerstraße 1 72074 Tübingen Fon: 07071 60598-10 Fax: 07071 60598-22 kontakt@dy-architekten.de

Gez.: AY	Zeichnung vom:	Druckdatum: <b>31.08.2017</b>
-------------	----------------	----------------------------------



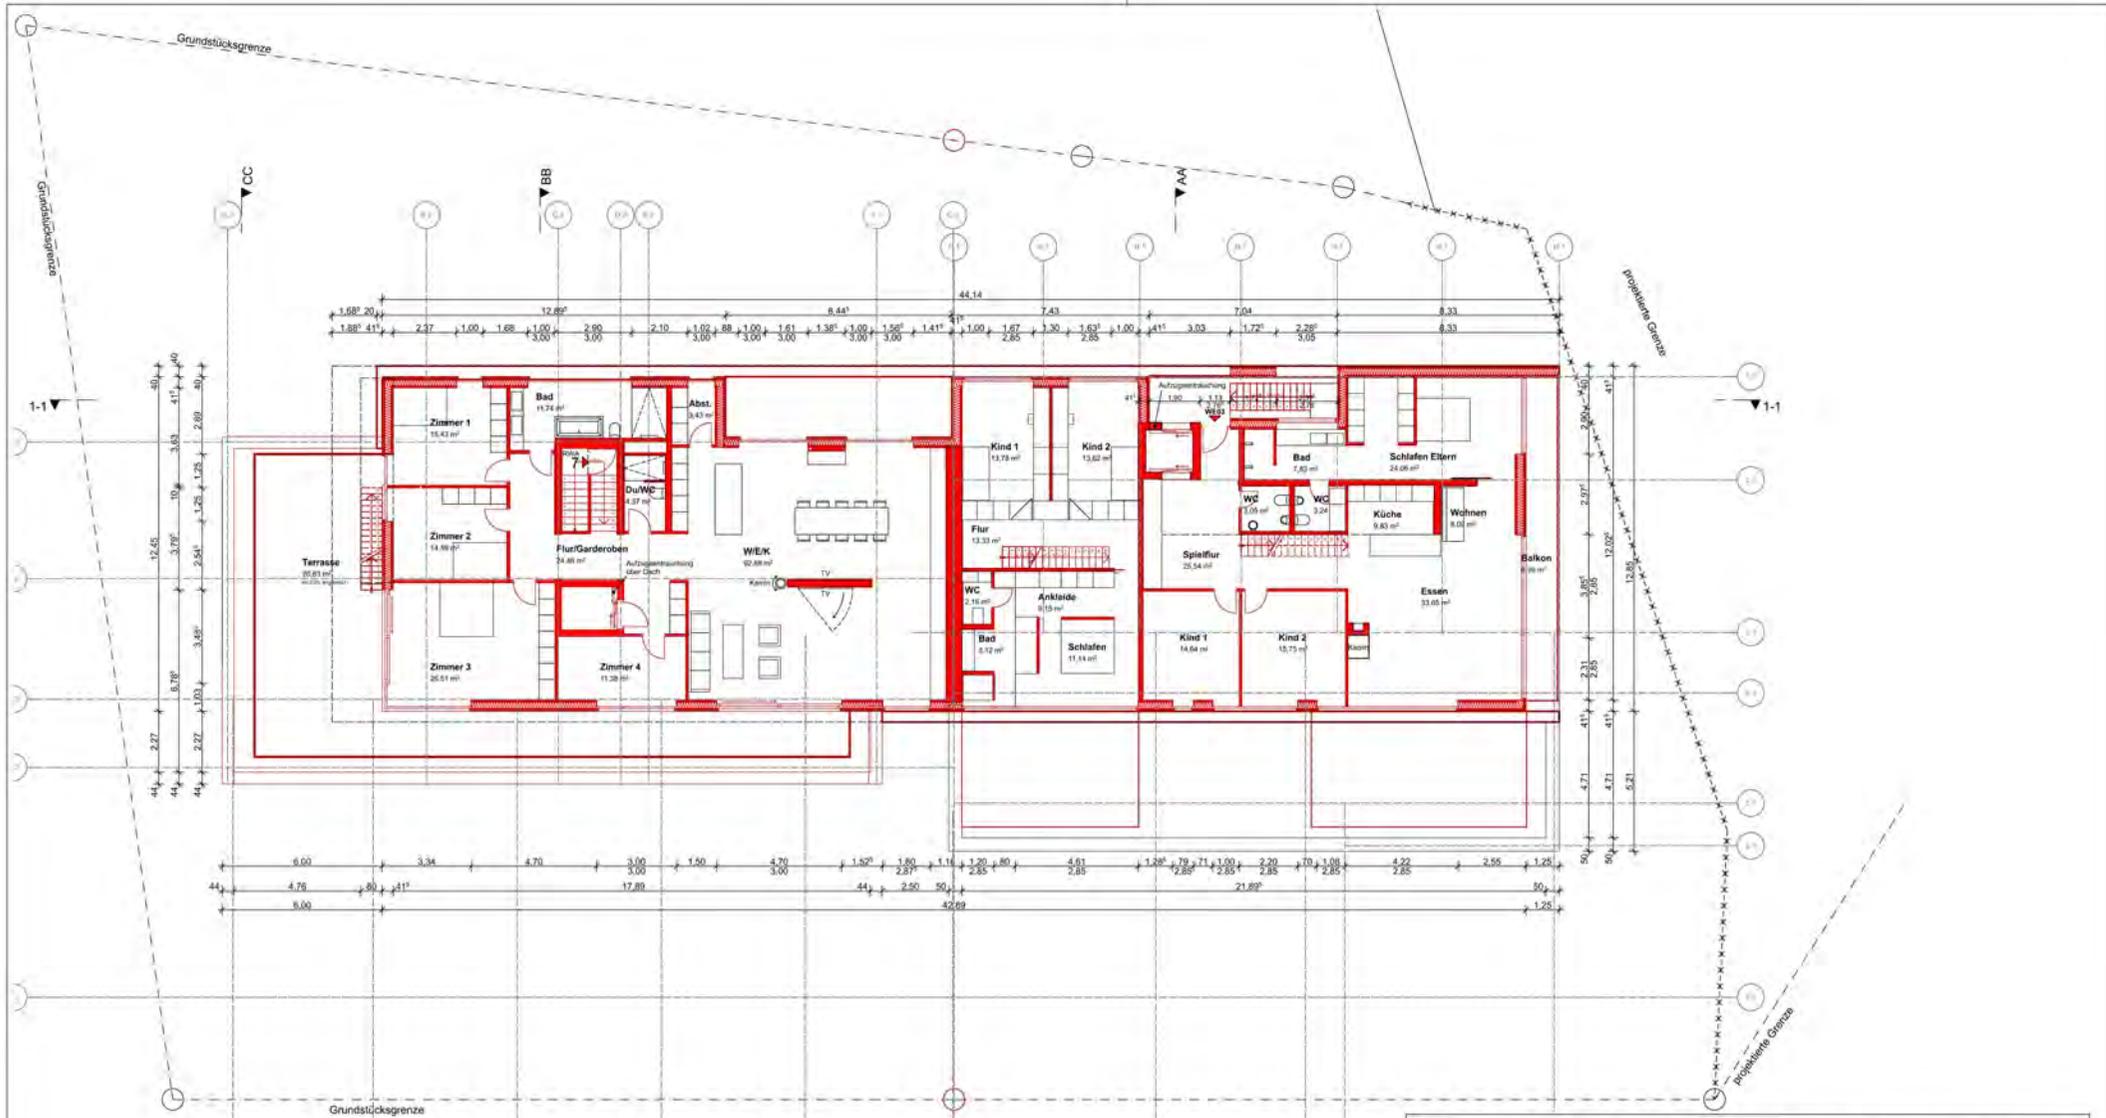

## VORHABEN- UND ERSCHLIEßUNGSPLAN

**4.OG** 7


<b>BAUVORHABEN:</b> Wohn- und Geschäftshäuser Doblerstrasse 21 72074 Tübingen	<b>BAUHERR:</b> D21 GbR Doblerstraße 1 72074 Tübingen	<b>BAUHERR:</b> Emil Steidle GmbH & Co.KG Alte Krauchenwieser Str. 1 72488 Sigmaringen
--	--	---

### DANNER YILDIZ ARCHITEKTEN

Doblerstraße 1 72074 Tübingen Fon: 07071 60598-10 Fax: 07071 60598-22 kontakt@dy-architekten.de

Gez.: AY	Zeichnung vom:	Druckdatum: 31.08.2017
-------------	----------------	---------------------------



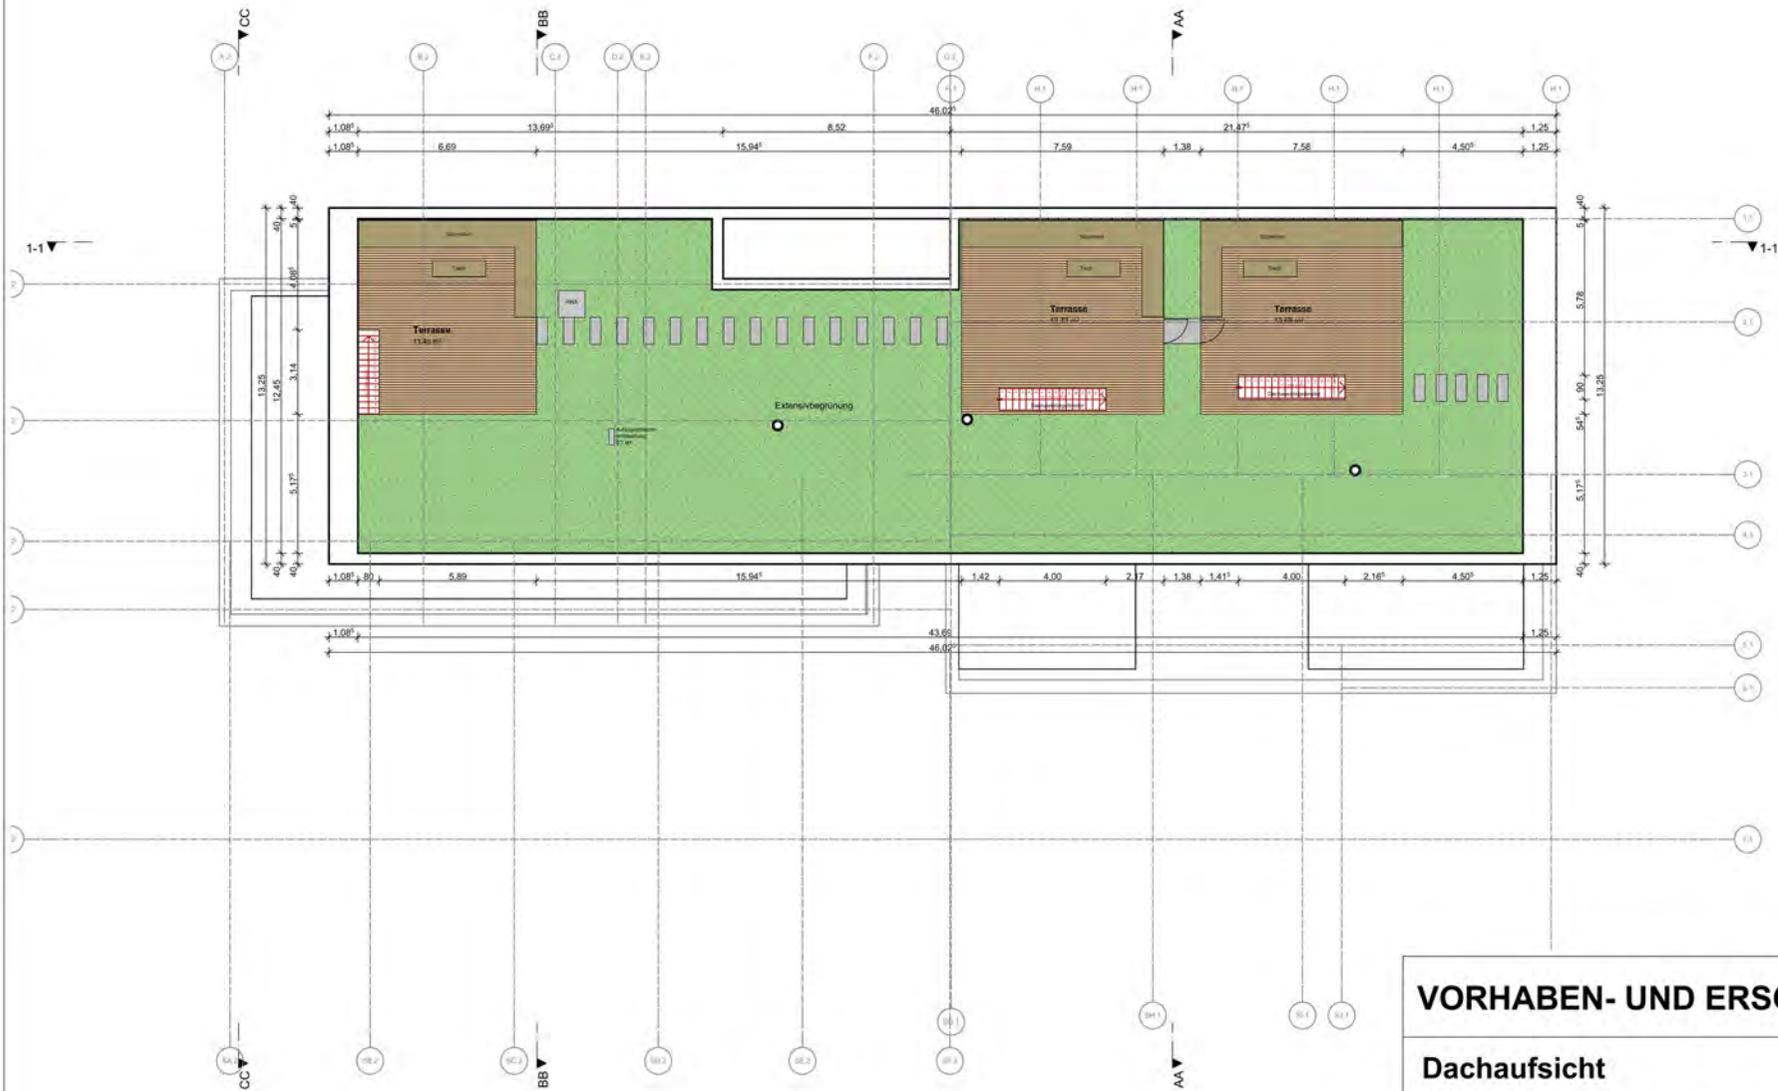

## VORHABEN- UND ERSCHLIEßUNGSPLAN

Dachaufsicht

8

**BAUVORHABEN:**  
Wohn- und Geschäftshäuser  
Doblerstrasse 21  
72074 Tübingen

**BAUHERR:**  
D21 GbR  
Doblerstraße 1  
72074 Tübingen

**BAUHERR:**  
Emil Steidle GmbH & Co.KG  
Alte Krauchenwieser Str. 1  
72488 Sigmaringen


**DANNER YILDIZ ARCHITEKTEN**

Doblerstraße 1 72074 Tübingen Fon: 07071 60598-10 Fax: 07071 60598-22 kontakt@dy-architekten.de

Gez.:  
AY

Zeichnung vom:

Druckdatum:  
31.08.2017

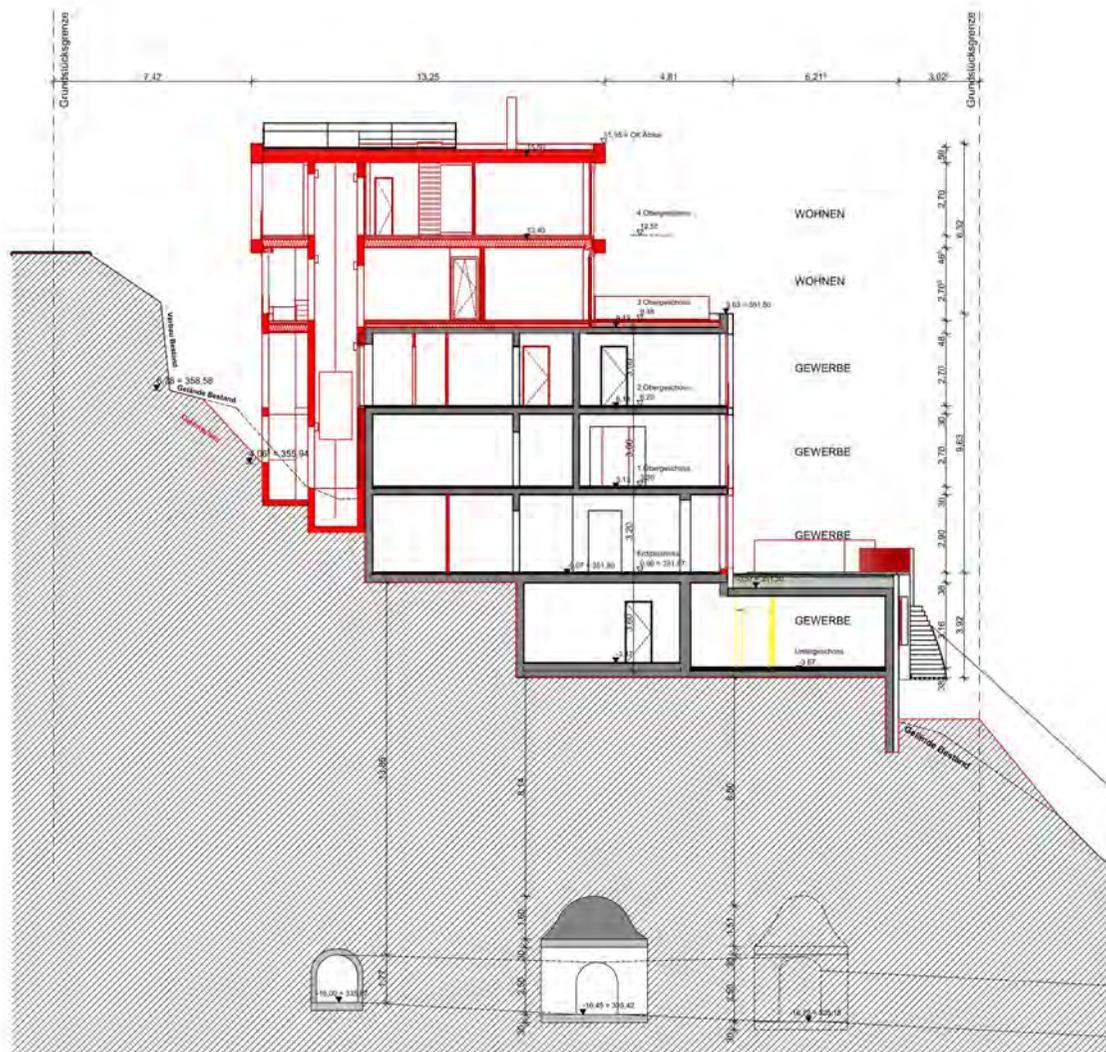

## VORHABEN- UND ERSCHLIEßUNGSPLAN

Schnitt AA

9

**BAUVORHABEN:**  
Wohn- und Geschäftshäuser  
Doblerstrasse 21  
72074 Tübingen

**BAUHERR:**  
D21 GbR  
Doblerstraße 1  
72074 Tübingen

**BAUHERR:**  
Emil Steidle GmbH & Co.KG  
Alte Krauchenwieser Str. 1  
72488 Sigmaringen

**DANNER YILDIZ ARCHITEKTEN**

Doblerstraße 1 72074 Tübingen Fon: 07071 60598-10 Fax: 07071 60598-22 kontakt@dy-architekten.de

Gez.:  
AY

Zeichnung vom:

Druckdatum:  
31.08.2017



## VORHABEN- UND ERSCHLIEßUNGSPLAN

Schnitt BB

10

**BAUVORHABEN:**  
Wohn- und Geschäftshäuser  
Doblerstrasse 21  
72074 Tübingen

**BAUHERR:**  
D21 GbR  
Doblerstraße 1  
72074 Tübingen

**BAUHERR:**  
Emil Steidle GmbH & Co.KG  
Alte Krauchenwieser Str. 1  
72488 Sigmaringen

**DANNER YILDIZ ARCHITEKTEN**

Doblerstraße 1 72074 Tübingen Fon: 07071 60598-10 Fax: 07071 60598-22 kontakt@dy-architekten.de

Gez.:  
AY

Zeichnung vom:

Druckdatum:  
31.08.2017



## VORHABEN- UND ERSCHLIEßUNGSPLAN

Nord

11

### BAUVORHABEN:

Wohn- und Geschäftshäuser  
Doblerstrasse 21  
72074 Tübingen

### BAUHERR:

D21 GbR  
Doblerstraße 1  
72074 Tübingen

### BAUHERR:

Emil Steidle GmbH & Co.KG  
Alte Krauchenwieser Str. 1  
72488 Sigmaringen

## DANNER YILDIZ ARCHITEKTEN

Doblerstraße 1 72074 Tübingen Fon: 07071 60598-10 Fax: 07071 60598-22 kontakt@dy-architekten.de

Gez.:  
AY

Zeichnung vom:

Druckdatum:  
31.08.2017



## VORHABEN- UND ERSCHLIEßUNGSPLAN

Ost

12

**BAUVORHABEN:**  
Wohn- und Geschäftshäuser  
Doblerstrasse 21  
72074 Tübingen

**BAUHERR:**  
D21 GbR  
Doblerstraße 1  
72074 Tübingen

**BAUHERR:**  
Emil Steidle GmbH & Co.KG  
Alte Krauchenwieser Str. 1  
72488 Sigmaringen

**DANNER YILDIZ ARCHITEKTEN**

Doblerstraße 1 72074 Tübingen Fon: 07071 60598-10 Fax: 07071 60598-22 kontakt@dy-architekten.de

Gez.:  
AY

Zeichnung vom:

Druckdatum:  
31.08.2017



## VORHABEN- UND ERSCHLIEßUNGSPLAN

Süd

13

**BAUVORHABEN:**  
Wohn- und Geschäftshäuser  
Doblerstrasse 21  
72074 Tübingen

**BAUHERR:**  
D21 GbR  
Doblerstraße 1  
72074 Tübingen

**BAUHERR:**  
Emil Steidle GmbH & Co.KG  
Alte Krauchenwieser Str. 1  
72488 Sigmaringen

**DANNER YILDIZ ARCHITEKTEN**

Doblerstraße 1 72074 Tübingen Fon: 07071 60598-10 Fax: 07071 60598-22 kontakt@dy-architekten.de

Gez.:  
AY

Zeichnung vom:

Druckdatum:  
31.08.2017



## VORHABEN- UND ERSCHLIEßUNGSPLAN

West

14

**BAUVORHABEN:**  
Wohn- und Geschäftshäuser  
Doblerstrasse 21  
72074 Tübingen

**BAUHERR:**  
D21 GbR  
Doblerstraße 1  
72074 Tübingen

**BAUHERR:**  
Emil Steidle GmbH & Co.KG  
Alte Krauchenwieser Str. 1  
72488 Sigmaringen


**DANNER YILDIZ ARCHITEKTEN**

Doblerstraße 1 72074 Tübingen Fon: 07071 60598-10 Fax: 07071 60598-22 kontakt@dy-architekten.de

Gez.:  
AY

Zeichnung vom:

Druckdatum:  
31.08.2017

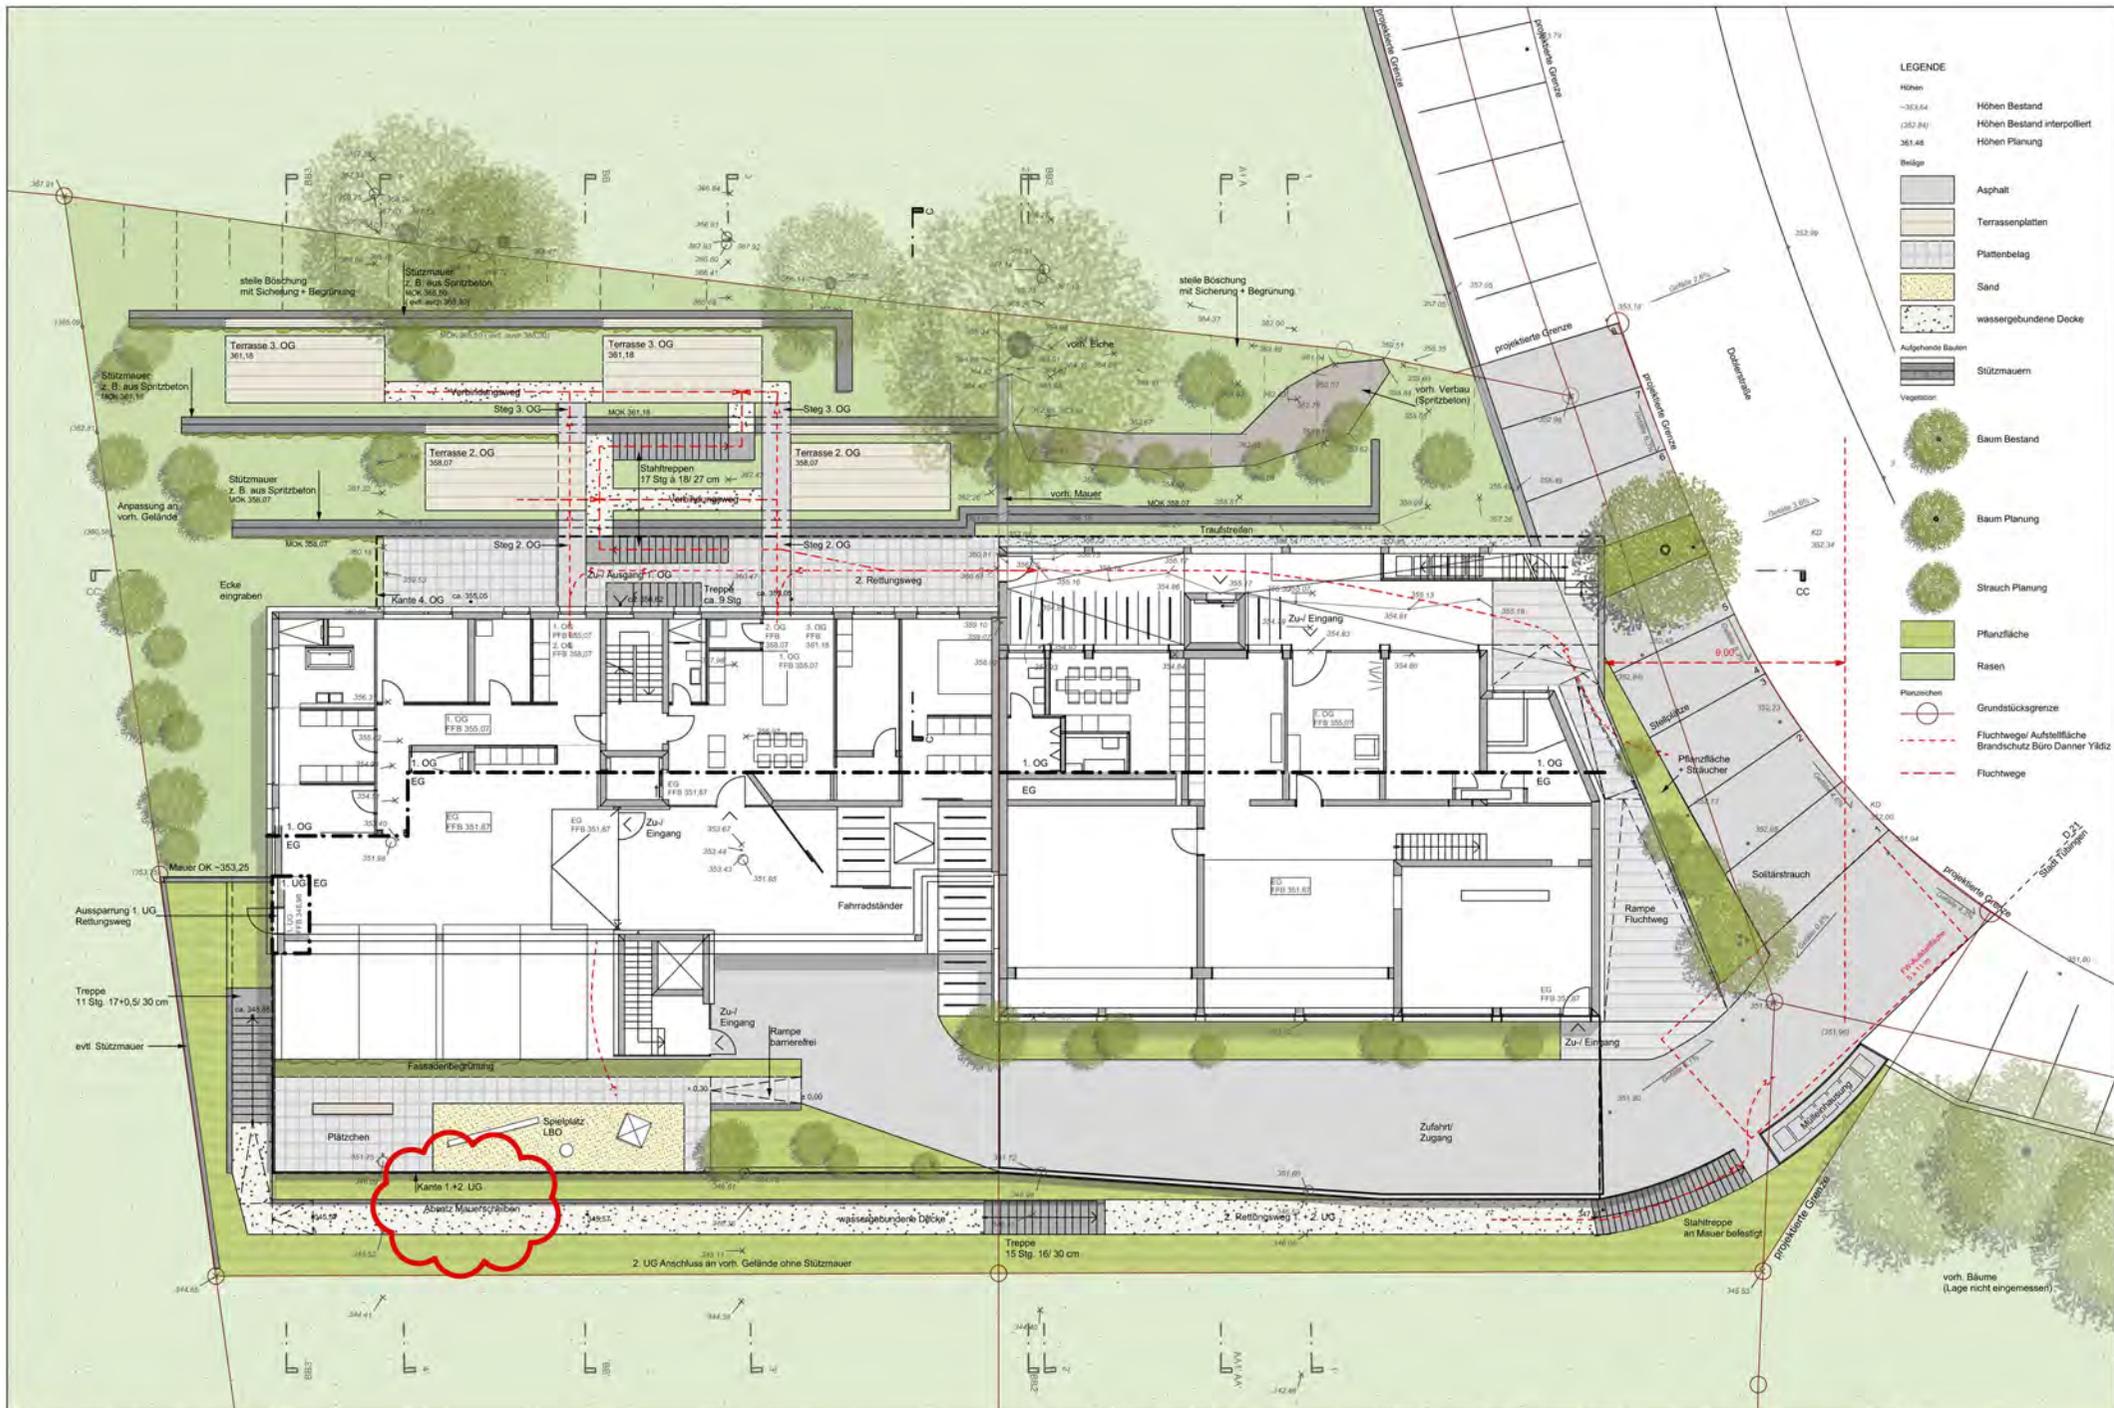

Projekt: **Doblerstraße 21**  
**72074 Tübingen**  
 Vorhaben- und Erschließungsplan  
 Lageplan Freianlagen

Bauherr: **Emil Steidle GmbH & Co.KG**  
 Alte Krauchenwieser Str. 1  
 72488 Sigmaringen  
 D 21 GbR  
 Doblerstraße 1  
 72074 Tübingen

Datum: 10.02.2017  
 Planstand: 31.08.2017  
 Plannummer: L01\_A3  
 Bearbeitung: lv

Planung: **Stefan Fromm**  
 Freier Landschaftsarchitekt BDLA  
 Breitwasening 2, 72135 Dettenhausen  
 Tel. 0 71 571 721 931-0  
 Fax 0 71 571 721 931-39  
 info@fromm-landschaftsarchitekten.de  
 www.fromm-landschaftsarchitekten.de

**Stefan Fromm**  
 Landschaftsarchitekten