


LEGENDE

- ① OBJEKT IN PLANUNG
- ① OBJEKT IN DURCHFÜHRUNG
- ① OBJEKT ABGESCHLOSSEN

- **Ordnungsmaßnahmen**
- 1 Jugendhaus
- 2 Schallschutzwand
- 3 öffentliche Grünfläche
- 4 Stützmauer
- 5 Maßnahmen "Verkehrsberuhigung"

- private Modernisierungsmaßnahme
- 6 Egeria Gebäude

- ursprüngliches Sanierungsgebiet
- 1. Erweiterung Sanierungsgebiet

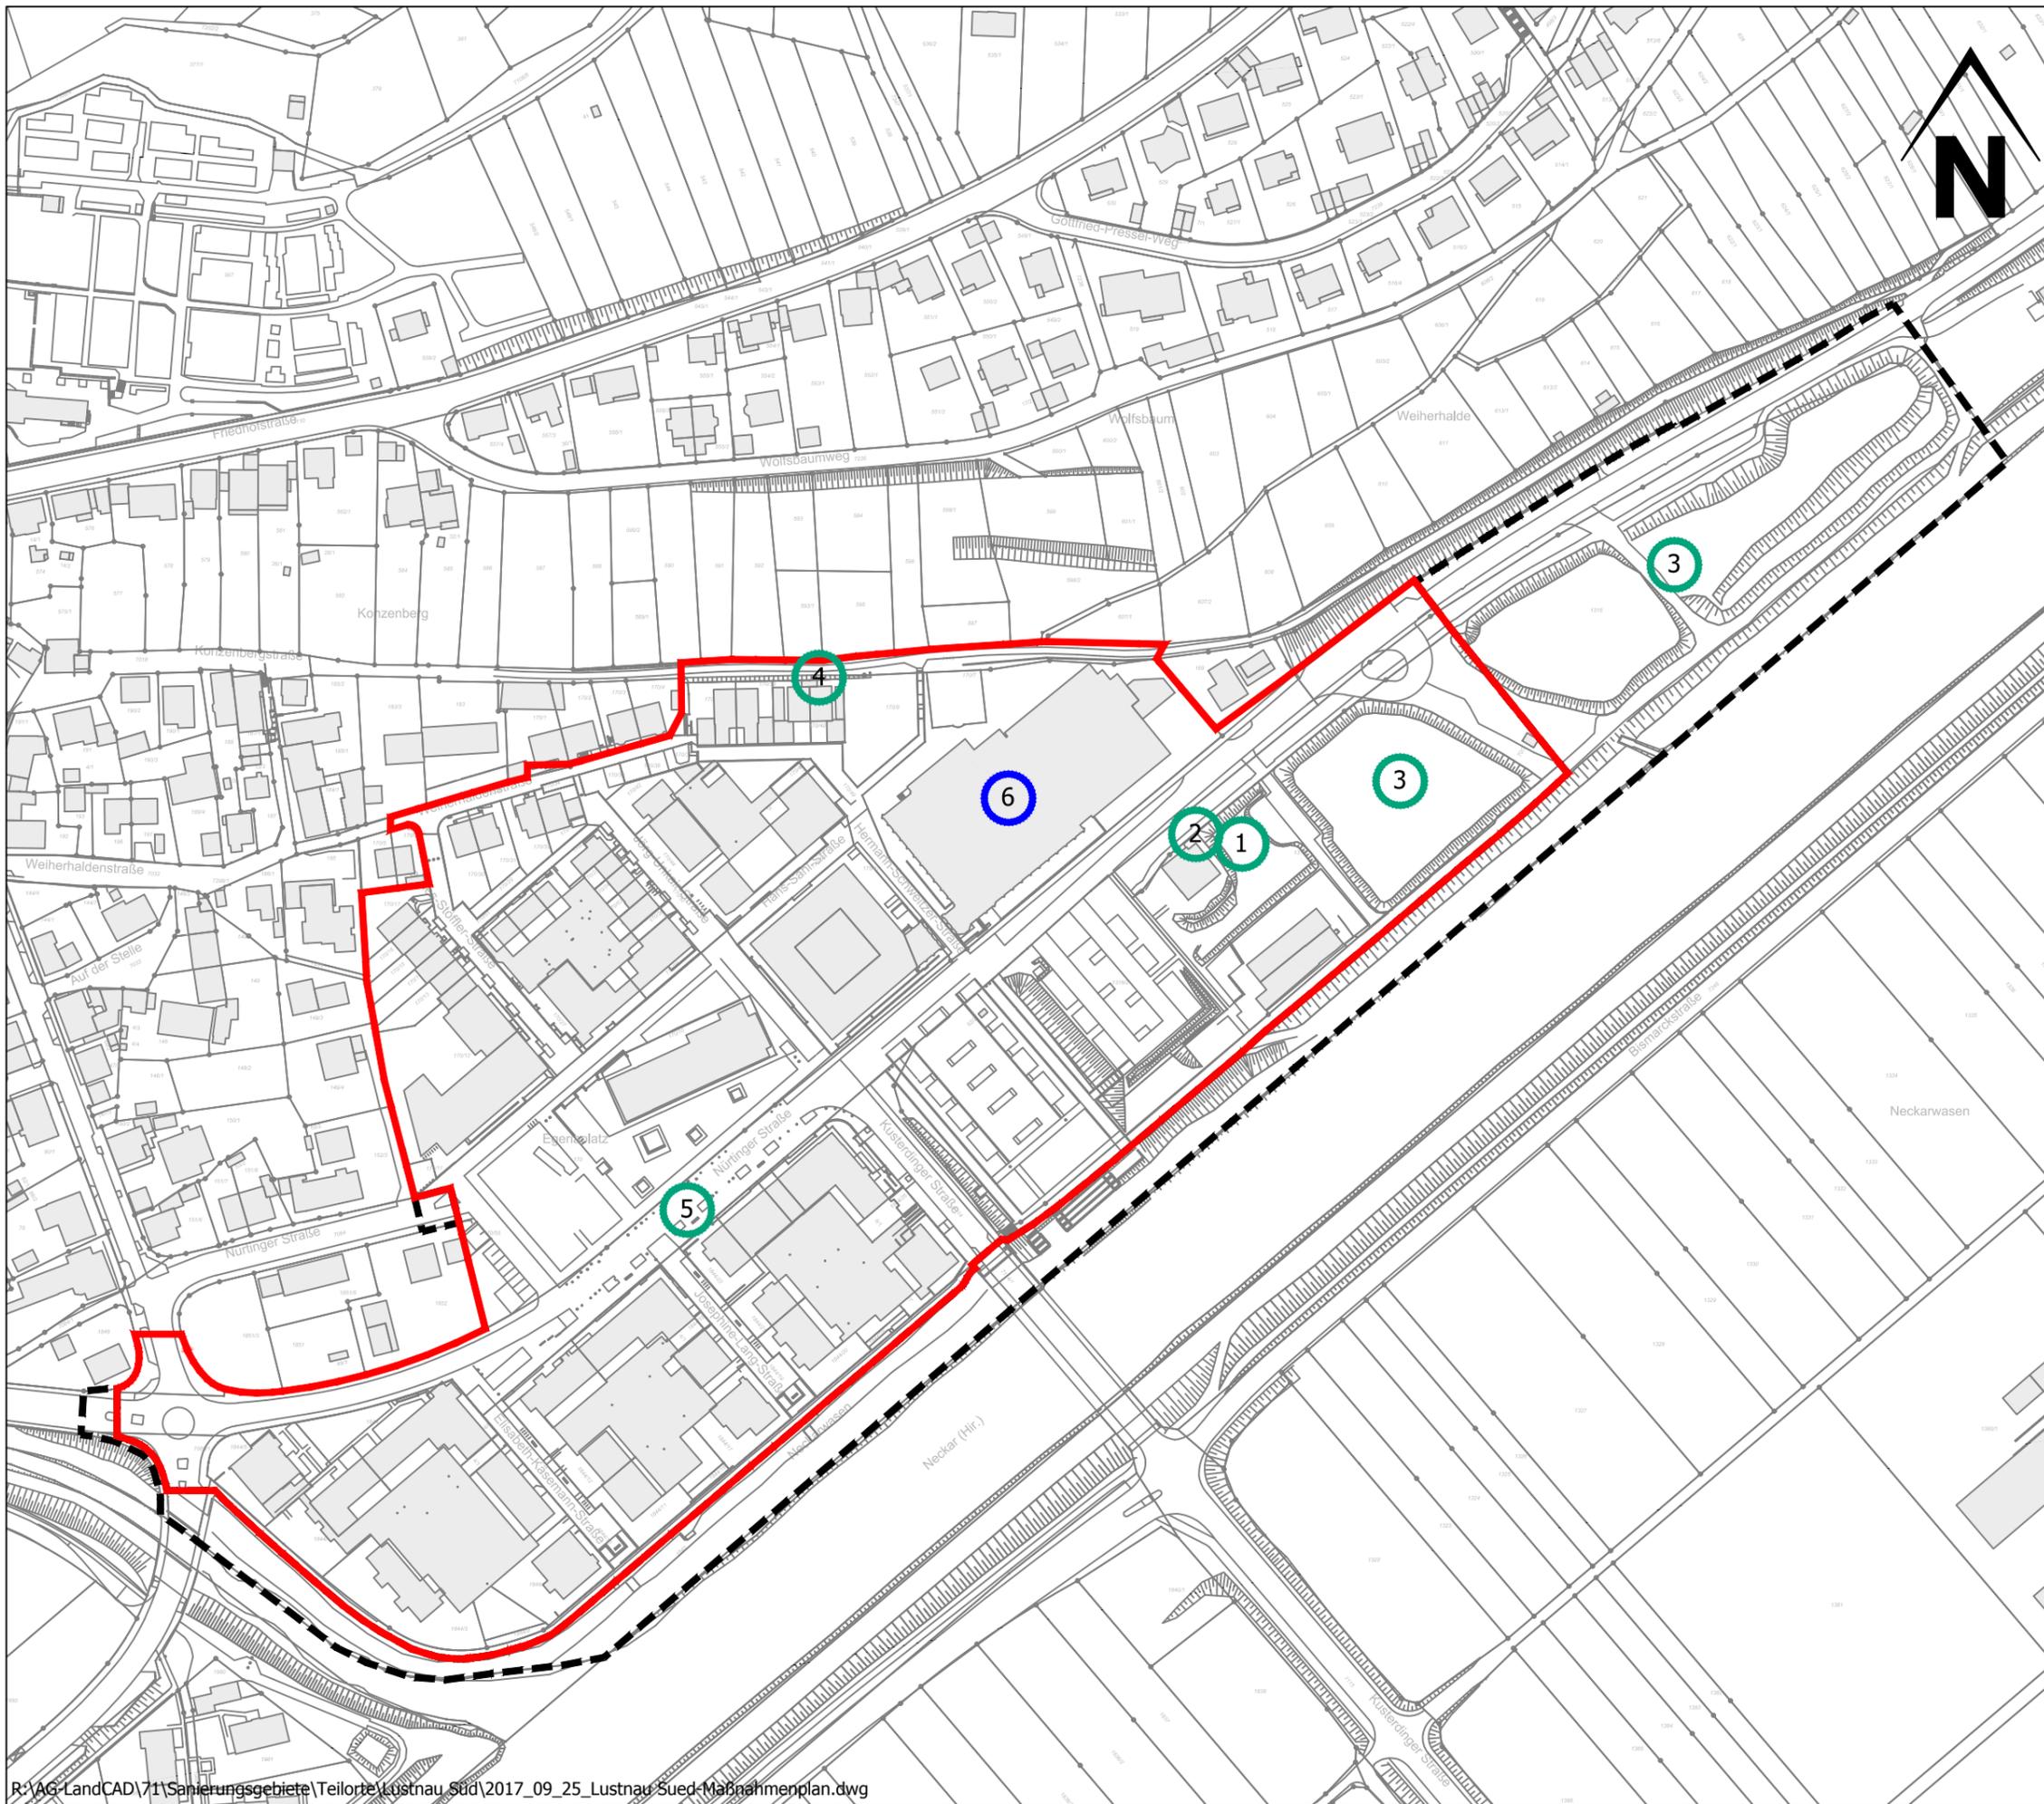

Lageplan
Lustnau Süd
Maßnahmenplan

Maßstab: unmaßstäblich
 Datum: 18.09.2017

